


Схема расположения земельного участка на кадастровом плане территории
70:08:0100003

Условный номер земельного участка 70:08:0100003:ЗУ1		
Площадь земельного участка 606 кв.м.		
Обозначение характерных точек границ	Координаты, м.	
	X	Y
1	2	3
н1	530160,48	4221273,70
н2	530183,69	4221287,57
н3	530172,50	4221306,67
н4	530148,91	4221293,05

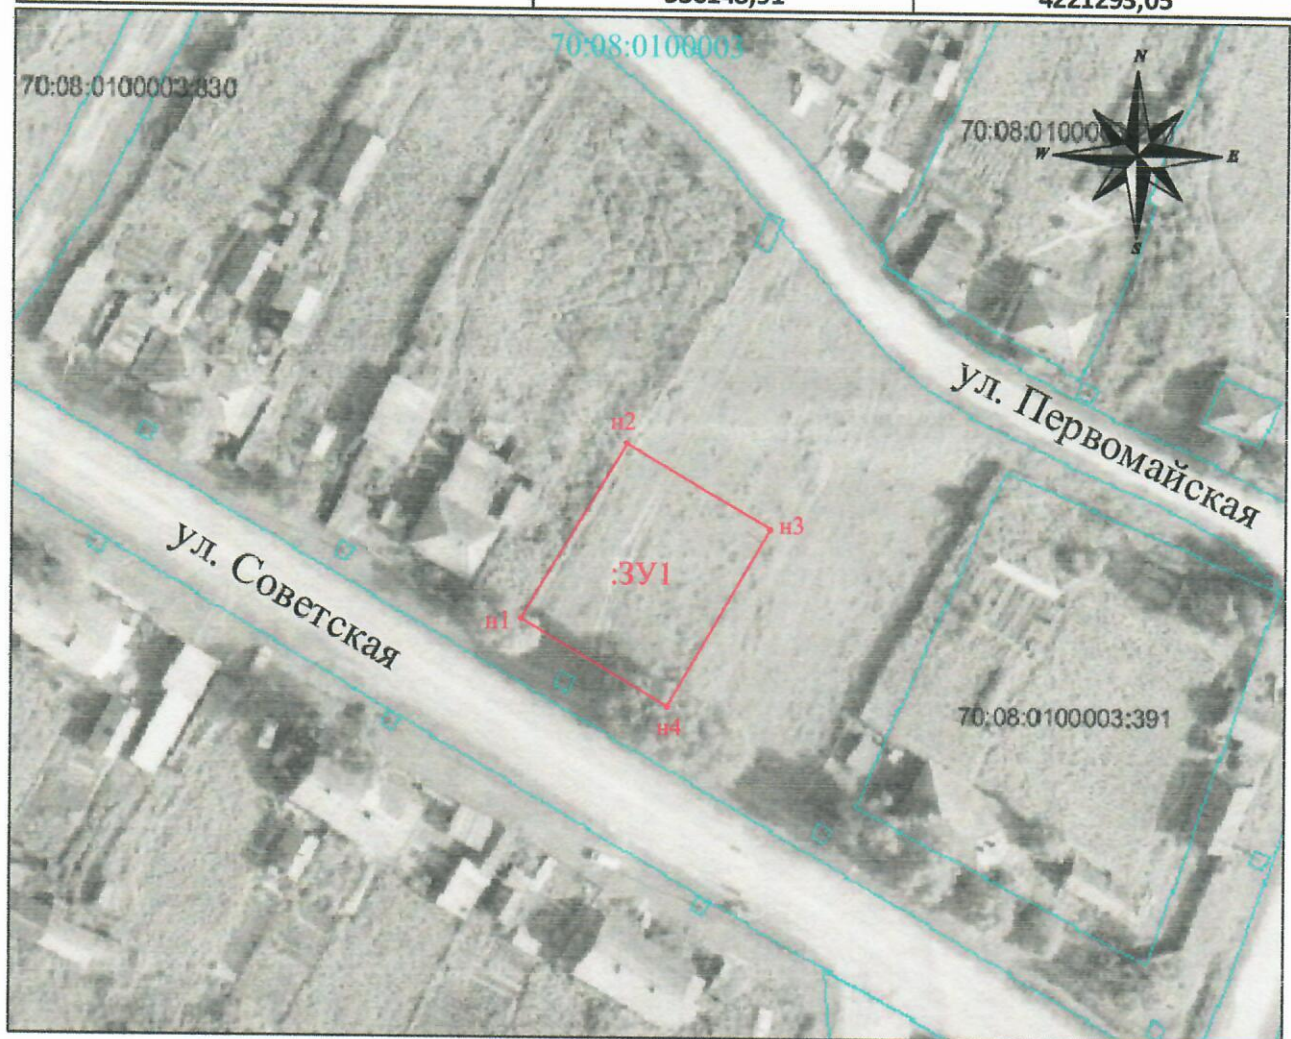

Масштаб 1:1000

Граница земельного участка проходит по поворотным точкам точкам: н1, н2, н3, н4.
Земельный участок расположен по адресу: Российская Федерация, Томская область, Колпашевский муниципальный район, Саровское сельское поселение, п. Большая Саровка, ул. Советская, 15.
Зона застройки индивидуальными жилыми домами (Ж1).
Разрешенное использование: для ведения личного подсобного хозяйства.
Ограничения и обременения: отсутствуют.

Система координат: МСК-70, зона 4

:ЗУ1 - обозначение образуемого земельного участка

— - граница земельного участка, установленная при проведении кадастровых работ

● н1 - характерная точка, установленная по результатам кадастровых работ

70:08:0100003 - обозначение кадастрового квартала