


УТВЕРЖДЕНА
Постановлением Администрации
Колпашевского района
Томской области
 № _____ от " ____ " _____ 2020 г.

Схема расположения земельного участка на кадастровом плане территории
70:08:0100006

Условный номер земельного участка 70:08:0100006:3У1		
Площадь земельного участка 600 кв.м.		
Обозначение характерных точек границ	Координаты, м.	
	X	Y
1	2	3
н1	590298,66	4175541,18
н2	590313,76	4175554,30
н3	590294,09	4175576,95
н4	590278,99	4175563,83

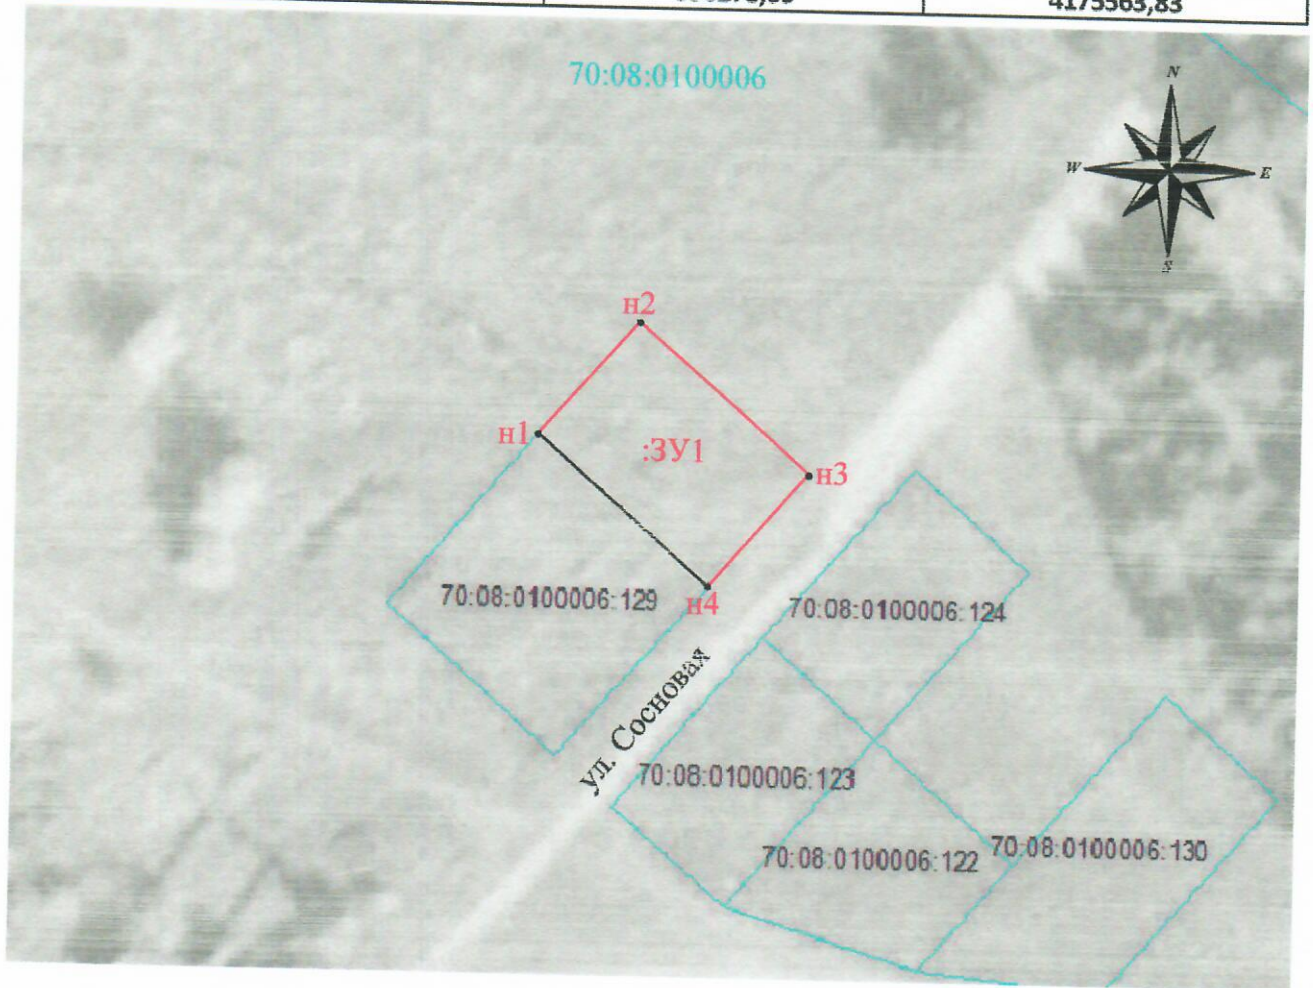

Масштаб 1:1000

Граница земельного участка проходит по поворотным точкам: н1, н2, н3, н4.
 Земельный участок расположен по адресу: Российская Федерация, Томская область, Колпашевский муниципальный район, Инкинское сельское поселение, п. Зайкино, ул. Сосновая, 11/2.
 Зона застройки индивидуальными жилыми домами (Ж1).
 Система координат: МСК-70, зона 4
 :3У1 - обозначение образуемого земельного участка
 — - граница земельного участка установленная при проведении кадастровых работ
 ● н1 - характерная точка установленная по результатам кадастровых работ
 70:08:0100006 - обозначение кадастрового квартала