

**ГРАФИЧЕСКОЕ ОПИСАНИЕ**  
**местоположения границ публичного сервитута**

**Публичный сервитут для использования земель и земельных участков в целях складирования строительных и иных материалов, возведение некапитальных строений, сооружений (включая ограждения, бытовки, навесы) и размещение строительной техники, которые необходимы для обеспечения реконструкции инженерного сооружения федерального значения: «Магистральный нефтепровод «Александровское - Анжеро-Судженск» 260-790. Замена трубы на участке 427 км – 434 км (резервная нитка). Томское РНУ. Реконструкция»**

(наименование объекта, местоположение границ которого описано (далее - объект))

**Раздел 1**

**Сведения об объекте**

<b>№ п/п</b>	<b>Характеристики объекта</b>	<b>Описание характеристик</b>
<b>1</b>	<b>2</b>	<b>3</b>
1.	Местоположение объекта	Томская область, район Колпашевский, сельское поселение Инкинское
2.	Площадь объекта +/- величина погрешности определения площади (Р +/- Дельта Р)	294188 +/- 190 м <sup>2</sup>
3.	Иные характеристики объекта	Установление публичного сервитута в соответствии с п.2 ст. 39.37 ЗК РФ, в пользу Акционерного общества "Транснефть - Западная Сибирь" сроком на 17 месяцев, в целях складирования строительных и иных материалов, возведение некапитальных строений, сооружений (включая ограждения, бытовки, навесы) и размещение строительной техники, которые необходимы для обеспечения реконструкции инженерного сооружения федерального значения: «Магистральный нефтепровод «Александровское - Анжеро-Судженск» 260-790. Замена трубы на участке 427 км – 434 км (резервная нитка). Томское РНУ. Реконструкция». Владелец публичного сервитута: АО «Транснефть - Западная Сибирь» (ИНН:5502020634, ОГРН: 1025500514489, телефон: +7 (382) 251-31-61, почтовый адрес: 644033, Омская область, город Омск, ул. Красный Путь, д.111 к.1, e-mail: info@oms.transneft.ru)

## Раздел 2

### Сведения о местоположении границ объекта

1. Система координат МСК-70, зона 4

2. Сведения о характерных точках границ объекта

Обозначение характерных точек границ	Координаты, м		Метод определения координат характерной точки	Средняя квадратическая погрешность положения характерной точки (Mt), м	Описание обозначения точки на местности (при наличии)
	X	Y			
1	2	3	4	5	6
1	576943.04	4145738.23	Аналитический метод	0.10	Закрепление отсутствует
2	577016.35	4145807.70	Аналитический метод	0.10	Закрепление отсутствует
3	576978.10	4145848.08	Аналитический метод	0.10	Закрепление отсутствует
4	577069.94	4146028.39	Аналитический метод	0.10	Закрепление отсутствует
5	577078.67	4146016.88	Аналитический метод	0.10	Закрепление отсутствует
6	577098.67	4146031.95	Аналитический метод	0.10	Закрепление отсутствует
7	577086.35	4146047.67	Аналитический метод	0.10	Закрепление отсутствует
8	577066.43	4146033.01	Аналитический метод	0.10	Закрепление отсутствует
9	577065.91	4146033.70	Аналитический метод	0.10	Закрепление отсутствует
10	576976.11	4145857.39	Аналитический метод	0.10	Закрепление отсутствует
11	576973.72	4145852.70	Аналитический метод	0.10	Закрепление отсутствует
12	576946.88	4145881.02	Аналитический метод	0.10	Закрепление отсутствует
13	576940.89	4145875.33	Аналитический метод	0.10	Закрепление отсутствует
14	576873.57	4145811.55	Аналитический метод	0.10	Закрепление отсутствует
1	576943.04	4145738.23	Аналитический метод	0.10	Закрепление отсутствует
15	577067.18	4146026.23	Аналитический метод	0.10	Закрепление отсутствует
16	577066.72	4146025.34	Аналитический метод	0.10	Закрепление отсутствует
17	577065.83	4146025.81	Аналитический метод	0.10	Закрепление отсутствует
18	577066.30	4146026.69	Аналитический метод	0.10	Закрепление отсутствует
15	577067.18	4146026.23	Аналитический метод	0.10	Закрепление отсутствует
19	577072.31	4146065.57	Аналитический метод	0.10	Закрепление отсутствует
20	577046.90	4146098.00	Аналитический метод	0.10	Закрепление отсутствует

2. Сведения о характерных точках границ объекта					
Обозначение характерных точек границ	Координаты, м		Метод определения координат характерной точки	Средняя квадратическая погрешность положения характерной точки (Mt), м	Описание обозначения точки на местности (при наличии)
	X	Y			
1	2	3	4	5	6
21	577009.79	4146145.38	Аналитический метод	0.10	Закрепление отсутствует
22	576966.19	4146201.02	Аналитический метод	0.10	Закрепление отсутствует
23	576923.03	4146256.01	Аналитический метод	0.10	Закрепление отсутствует
24	576879.86	4146311.19	Аналитический метод	0.10	Закрепление отсутствует
25	576836.70	4146366.57	Аналитический метод	0.10	Закрепление отсутствует
26	576793.26	4146421.59	Аналитический метод	0.10	Закрепление отсутствует
27	576762.37	4146461.18	Аналитический метод	0.10	Закрепление отсутствует
28	576731.62	4146500.28	Аналитический метод	0.10	Закрепление отсутствует
29	576688.57	4146555.45	Аналитический метод	0.10	Закрепление отсутствует
30	576645.45	4146610.36	Аналитический метод	0.10	Закрепление отсутствует
31	576602.19	4146665.61	Аналитический метод	0.10	Закрепление отсутствует
32	576558.94	4146720.72	Аналитический метод	0.10	Закрепление отсутствует
33	576524.62	4146764.30	Аналитический метод	0.10	Закрепление отсутствует
34	576490.15	4146807.98	Аналитический метод	0.10	Закрепление отсутствует
35	576464.90	4146839.99	Аналитический метод	0.10	Закрепление отсутствует
36	576438.12	4146873.85	Аналитический метод	0.10	Закрепление отсутствует
37	576413.05	4146905.51	Аналитический метод	0.10	Закрепление отсутствует
38	576417.70	4146910.91	Аналитический метод	0.10	Закрепление отсутствует
39	576415.11	4146914.19	Аналитический метод	0.10	Закрепление отсутствует
40	576386.32	4146950.59	Аналитический метод	0.10	Закрепление отсутствует
41	576357.91	4146986.42	Аналитический метод	0.10	Закрепление отсутствует
42	576320.24	4147034.36	Аналитический метод	0.10	Закрепление отсутствует
43	576281.79	4147083.03	Аналитический метод	0.10	Закрепление отсутствует
44	576243.04	4147131.80	Аналитический метод	0.10	Закрепление отсутствует
45	576205.76	4147179.38	Аналитический метод	0.10	Закрепление отсутствует

2. Сведения о характерных точках границ объекта					
Обозначение характерных точек границ	Координаты, м		Метод определения координат характерной точки	Средняя квадратическая погрешность положения характерной точки (M <sub>t</sub> ), м	Описание обозначения точки на местности (при наличии)
	X	Y			
1	2	3	4	5	6
46	576164.96	4147231.45	Аналитический метод	0.10	Закрепление отсутствует
47	576130.41	4147275.17	Аналитический метод	0.10	Закрепление отсутствует
48	576092.39	4147323.77	Аналитический метод	0.10	Закрепление отсутствует
49	576055.07	4147370.99	Аналитический метод	0.10	Закрепление отсутствует
50	576017.60	4147418.38	Аналитический метод	0.10	Закрепление отсутствует
51	575988.03	4147455.88	Аналитический метод	0.10	Закрепление отсутствует
52	575948.02	4147504.66	Аналитический метод	0.10	Закрепление отсутствует
53	575931.59	4147529.24	Аналитический метод	0.10	Закрепление отсутствует
54	575919.89	4147544.50	Аналитический метод	0.10	Закрепление отсутствует
55	575883.37	4147591.98	Аналитический метод	0.10	Закрепление отсутствует
56	575876.10	4147601.50	Аналитический метод	0.10	Закрепление отсутствует
57	575883.66	4147607.70	Аналитический метод	0.10	Закрепление отсутствует
58	575892.16	4147617.90	Аналитический метод	0.10	Закрепление отсутствует
59	575899.37	4147626.31	Аналитический метод	0.10	Закрепление отсутствует
60	575912.03	4147642.72	Аналитический метод	0.10	Закрепление отсутствует
61	575922.56	4147657.63	Аналитический метод	0.10	Закрепление отсутствует
62	575932.56	4147672.82	Аналитический метод	0.10	Закрепление отсутствует
63	575938.32	4147689.42	Аналитический метод	0.10	Закрепление отсутствует
64	575939.69	4147693.00	Аналитический метод	0.10	Закрепление отсутствует
65	575942.24	4147702.08	Аналитический метод	0.10	Закрепление отсутствует
66	575945.10	4147727.52	Аналитический метод	0.10	Закрепление отсутствует
67	575947.74	4147751.31	Аналитический метод	0.10	Закрепление отсутствует
68	575948.53	4147758.40	Аналитический метод	0.10	Закрепление отсутствует
69	575953.71	4147802.67	Аналитический метод	0.10	Закрепление отсутствует
70	575958.71	4147849.56	Аналитический метод	0.10	Закрепление отсутствует

2. Сведения о характерных точках границ объекта					
Обозначение характерных точек границ	Координаты, м		Метод определения координат характерной точки	Средняя квадратическая погрешность положения характерной точки (Mt), м	Описание обозначения точки на местности (при наличии)
	X	Y			
1	2	3	4	5	6
71	575964.45	4147887.29	Аналитический метод	0.10	Закрепление отсутствует
72	575968.37	4147913.01	Аналитический метод	0.10	Закрепление отсутствует
73	575977.25	4147935.13	Аналитический метод	0.10	Закрепление отсутствует
74	575980.81	4147943.98	Аналитический метод	0.10	Закрепление отсутствует
75	575986.97	4147954.52	Аналитический метод	0.10	Закрепление отсутствует
76	575993.03	4147965.30	Аналитический метод	0.10	Закрепление отсутствует
77	576013.85	4147988.98	Аналитический метод	0.10	Закрепление отсутствует
78	576035.91	4148006.50	Аналитический метод	0.10	Закрепление отсутствует
79	576059.04	4148018.55	Аналитический метод	0.10	Закрепление отсутствует
80	576085.33	4148025.78	Аналитический метод	0.10	Закрепление отсутствует
81	576117.72	4148034.74	Аналитический метод	0.10	Закрепление отсутствует
82	576140.31	4148042.68	Аналитический метод	0.10	Закрепление отсутствует
83	576166.24	4148051.80	Аналитический метод	0.10	Закрепление отсутствует
84	576180.83	4148062.64	Аналитический метод	0.10	Закрепление отсутствует
85	576191.14	4148076.58	Аналитический метод	0.10	Закрепление отсутствует
86	576199.17	4148101.97	Аналитический метод	0.10	Закрепление отсутствует
87	576202.08	4148121.80	Аналитический метод	0.10	Закрепление отсутствует
88	576207.46	4148159.85	Аналитический метод	0.10	Закрепление отсутствует
89	576209.58	4148196.49	Аналитический метод	0.10	Закрепление отсутствует
90	576211.30	4148221.15	Аналитический метод	0.10	Закрепление отсутствует
91	576213.21	4148248.42	Аналитический метод	0.10	Закрепление отсутствует
92	576214.73	4148270.02	Аналитический метод	0.10	Закрепление отсутствует
93	576219.16	4148285.52	Аналитический метод	0.10	Закрепление отсутствует
94	576226.09	4148297.64	Аналитический метод	0.10	Закрепление отсутствует
95	576239.12	4148316.06	Аналитический метод	0.10	Закрепление отсутствует

2. Сведения о характерных точках границ объекта					
Обозначение характерных точек границ	Координаты, м		Метод определения координат характерной точки	Средняя квадратическая погрешность положения характерной точки (M <sub>t</sub> ), м	Описание обозначения точки на местности (при наличии)
	X	Y			
1	2	3	4	5	6
96	576255.20	4148338.78	Аналитический метод	0.10	Закрепление отсутствует
97	576272.70	4148363.52	Аналитический метод	0.10	Закрепление отсутствует
98	576279.85	4148392.21	Аналитический метод	0.10	Закрепление отсутствует
99	576282.11	4148417.52	Аналитический метод	0.10	Закрепление отсутствует
100	576284.45	4148445.34	Аналитический метод	0.10	Закрепление отсутствует
101	576285.97	4148463.44	Аналитический метод	0.10	Закрепление отсутствует
102	576294.04	4148482.40	Аналитический метод	0.10	Закрепление отсутствует
103	576306.29	4148499.24	Аналитический метод	0.10	Закрепление отсутствует
104	576317.98	4148527.19	Аналитический метод	0.10	Закрепление отсутствует
105	576327.15	4148549.11	Аналитический метод	0.10	Закрепление отсутствует
106	576340.55	4148574.86	Аналитический метод	0.10	Закрепление отсутствует
107	576351.23	4148595.37	Аналитический метод	0.10	Закрепление отсутствует
108	576359.50	4148616.23	Аналитический метод	0.10	Закрепление отсутствует
109	576365.39	4148631.06	Аналитический метод	0.10	Закрепление отсутствует
110	576375.53	4148656.63	Аналитический метод	0.10	Закрепление отсутствует
111	576386.87	4148690.01	Аналитический метод	0.10	Закрепление отсутствует
112	576392.46	4148706.47	Аналитический метод	0.10	Закрепление отсутствует
113	576401.93	4148736.18	Аналитический метод	0.10	Закрепление отсутствует
114	576411.41	4148765.89	Аналитический метод	0.10	Закрепление отсутствует
115	576424.70	4148795.19	Аналитический метод	0.10	Закрепление отсутствует
116	576439.40	4148827.61	Аналитический метод	0.10	Закрепление отсутствует
117	576453.07	4148855.76	Аналитический метод	0.10	Закрепление отсутствует
118	576462.02	4148874.19	Аналитический метод	0.10	Закрепление отсутствует
119	576475.79	4148903.37	Аналитический метод	0.10	Закрепление отсутствует
120	576488.68	4148930.68	Аналитический метод	0.10	Закрепление отсутствует

2. Сведения о характерных точках границ объекта					
Обозначение характерных точек границ	Координаты, м		Метод определения координат характерной точки	Средняя квадратическая погрешность положения характерной точки (Mt), м	Описание обозначения точки на местности (при наличии)
	X	Y			
1	2	3	4	5	6
121	576506.88	4148968.20	Аналитический метод	0.10	Закрепление отсутствует
122	576517.74	4148990.60	Аналитический метод	0.10	Закрепление отсутствует
123	576533.44	4149026.00	Аналитический метод	0.10	Закрепление отсутствует
124	576537.34	4149040.84	Аналитический метод	0.10	Закрепление отсутствует
125	576539.18	4149056.62	Аналитический метод	0.10	Закрепление отсутствует
126	576541.66	4149071.98	Аналитический метод	0.10	Закрепление отсутствует
127	576546.58	4149088.72	Аналитический метод	0.10	Закрепление отсутствует
128	576553.19	4149103.16	Аналитический метод	0.10	Закрепление отсутствует
129	576528.59	4149136.83	Аналитический метод	0.10	Закрепление отсутствует
130	576537.39	4149146.12	Аналитический метод	0.10	Закрепление отсутствует
131	576531.58	4149151.62	Аналитический метод	0.10	Закрепление отсутствует
132	576519.60	4149138.97	Аналитический метод	0.10	Закрепление отсутствует
133	576546.82	4149101.70	Аналитический метод	0.10	Закрепление отсутствует
134	576538.76	4149079.48	Аналитический метод	0.10	Закрепление отсутствует
135	576536.93	4149073.71	Аналитический метод	0.10	Закрепление отсутствует
136	576535.26	4149062.77	Аналитический метод	0.10	Закрепление отсутствует
137	576533.20	4149046.51	Аналитический метод	0.10	Закрепление отсутствует
138	576532.68	4149042.47	Аналитический метод	0.10	Закрепление отсутствует
139	576528.60	4149027.28	Аналитический метод	0.10	Закрепление отсутствует
140	576518.78	4149006.72	Аналитический метод	0.10	Закрепление отсутствует
141	576509.09	4148985.78	Аналитический метод	0.10	Закрепление отсутствует
142	576497.36	4148962.46	Аналитический метод	0.10	Закрепление отсутствует
143	576484.75	4148934.96	Аналитический метод	0.10	Закрепление отсутствует
144	576477.52	4148920.75	Аналитический метод	0.10	Закрепление отсутствует
145	576462.85	4148889.51	Аналитический метод	0.10	Закрепление отсутствует

2. Сведения о характерных точках границ объекта					
Обозначение характерных точек границ	Координаты, м		Метод определения координат характерной точки	Средняя квадратическая погрешность положения характерной точки (Mt), м	Описание обозначения точки на местности (при наличии)
	X	Y			
1	2	3	4	5	6
146	576447.88	4148858.05	Аналитический метод	0.10	Закрепление отсутствует
147	576435.70	4148831.95	Аналитический метод	0.10	Закрепление отсутствует
148	576427.20	4148814.03	Аналитический метод	0.10	Закрепление отсутствует
149	576416.98	4148791.34	Аналитический метод	0.10	Закрепление отсутствует
150	576406.05	4148767.64	Аналитический метод	0.10	Закрепление отсутствует
151	576394.67	4148734.88	Аналитический метод	0.10	Закрепление отсутствует
152	576384.49	4148702.98	Аналитический метод	0.10	Закрепление отсутствует
153	576373.56	4148668.76	Аналитический метод	0.10	Закрепление отсутствует
154	576366.97	4148651.71	Аналитический метод	0.10	Закрепление отсутствует
155	576358.74	4148630.43	Аналитический метод	0.10	Закрепление отсутствует
156	576353.97	4148617.04	Аналитический метод	0.10	Закрепление отсутствует
157	576347.28	4148598.30	Аналитический метод	0.10	Закрепление отсутствует
158	576339.31	4148583.31	Аналитический метод	0.10	Закрепление отсутствует
159	576329.59	4148564.11	Аналитический метод	0.10	Закрепление отсутствует
160	576318.76	4148542.75	Аналитический метод	0.10	Закрепление отсутствует
161	576312.81	4148527.23	Аналитический метод	0.10	Закрепление отсутствует
162	576303.16	4148502.05	Аналитический метод	0.10	Закрепление отсутствует
163	576294.90	4148491.37	Аналитический метод	0.10	Закрепление отсутствует
164	576287.16	4148480.89	Аналитический метод	0.10	Закрепление отсутствует
165	576280.76	4148465.21	Аналитический метод	0.10	Закрепление отсутствует
166	576277.58	4148442.98	Аналитический метод	0.10	Закрепление отсутствует
167	576276.57	4148415.96	Аналитический метод	0.10	Закрепление отсутствует
168	576274.37	4148390.23	Аналитический метод	0.10	Закрепление отсутствует
169	576266.91	4148364.96	Аналитический метод	0.10	Закрепление отсутствует
170	576251.16	4148341.43	Аналитический метод	0.10	Закрепление отсутствует



2. Сведения о характерных точках границ объекта					
Обозначение характерных точек границ	Координаты, м		Метод определения координат характерной точки	Средняя квадратическая погрешность положения характерной точки (M <sub>t</sub> ), м	Описание обозначения точки на местности (при наличии)
	X	Y			
1	2	3	4	5	6
171	576235.39	4148318.94	Аналитический метод	0.10	Закрепление отсутствует
172	576216.08	4148291.42	Аналитический метод	0.10	Закрепление отсутствует
173	576209.00	4148271.04	Аналитический метод	0.10	Закрепление отсутствует
174	576207.18	4148242.21	Аналитический метод	0.10	Закрепление отсутствует
175	576205.84	4148220.90	Аналитический метод	0.10	Закрепление отсутствует
176	576203.73	4148187.31	Аналитический метод	0.10	Закрепление отсутствует
177	576201.71	4148162.05	Аналитический метод	0.10	Закрепление отсутствует
178	576197.51	4148132.20	Аналитический метод	0.10	Закрепление отсутствует
179	576193.38	4148104.74	Аналитический метод	0.10	Закрепление отсутствует
180	576185.13	4148080.09	Аналитический метод	0.10	Закрепление отсутствует
181	576173.12	4148064.74	Аналитический метод	0.10	Закрепление отсутствует
182	576165.83	4148059.06	Аналитический метод	0.10	Закрепление отсутствует
183	576155.47	4148053.04	Аналитический метод	0.10	Закрепление отсутствует
184	576135.71	4148046.47	Аналитический метод	0.10	Закрепление отсутствует
185	576115.95	4148040.06	Аналитический метод	0.10	Закрепление отсутствует
186	576086.11	4148032.14	Аналитический метод	0.10	Закрепление отсутствует
187	576056.50	4148023.85	Аналитический метод	0.10	Закрепление отсутствует
188	576031.11	4148010.30	Аналитический метод	0.10	Закрепление отсутствует
189	576010.53	4147993.42	Аналитический метод	0.10	Закрепление отсутствует
190	575994.84	4147978.74	Аналитический метод	0.10	Закрепление отсутствует
191	575979.91	4147957.44	Аналитический метод	0.10	Закрепление отсутствует
192	575964.52	4147922.05	Аналитический метод	0.10	Закрепление отсутствует
193	575961.18	4147912.62	Аналитический метод	0.10	Закрепление отсутствует
194	575957.62	4147890.94	Аналитический метод	0.10	Закрепление отсутствует
195	575953.31	4147859.64	Аналитический метод	0.10	Закрепление отсутствует

2. Сведения о характерных точках границ объекта					
Обозначение характерных точек границ	Координаты, м		Метод определения координат характерной точки	Средняя квадратическая погрешность положения характерной точки (M <sub>t</sub> ), м	Описание обозначения точки на местности (при наличии)
	X	Y			
1	2	3	4	5	6
196	575950.80	4147833.02	Аналитический метод	0.10	Закрепление отсутствует
197	575947.66	4147802.95	Аналитический метод	0.10	Закрепление отсутствует
198	575942.09	4147758.68	Аналитический метод	0.10	Закрепление отсутствует
199	575940.18	4147743.53	Аналитический метод	0.10	Закрепление отсутствует
200	575937.67	4147723.03	Аналитический метод	0.10	Закрепление отсутствует
201	575934.09	4147695.15	Аналитический метод	0.10	Закрепление отсутствует
202	575932.68	4147691.48	Аналитический метод	0.10	Закрепление отсутствует
203	575927.14	4147675.49	Аналитический метод	0.10	Закрепление отсутствует
204	575917.60	4147661.01	Аналитический метод	0.10	Закрепление отсутствует
205	575907.20	4147646.29	Аналитический метод	0.10	Закрепление отсутствует
206	575894.72	4147630.10	Аналитический метод	0.10	Закрепление отсутствует
207	575887.58	4147621.78	Аналитический метод	0.10	Закрепление отсутствует
208	575879.42	4147611.98	Аналитический метод	0.10	Закрепление отсутствует
209	575872.45	4147606.27	Аналитический метод	0.10	Закрепление отсутствует
210	575846.77	4147639.88	Аналитический метод	0.10	Закрепление отсутствует
211	575809.49	4147688.54	Аналитический метод	0.10	Закрепление отсутствует
212	575738.76	4147781.05	Аналитический метод	0.10	Закрепление отсутствует
213	575702.85	4147827.90	Аналитический метод	0.10	Закрепление отсутствует
214	575663.83	4147878.81	Аналитический метод	0.10	Закрепление отсутствует
215	575628.54	4147925.01	Аналитический метод	0.10	Закрепление отсутствует
216	575590.30	4147974.65	Аналитический метод	0.10	Закрепление отсутствует
217	575554.44	4148021.74	Аналитический метод	0.10	Закрепление отсутствует
218	575520.42	4148065.45	Аналитический метод	0.10	Закрепление отсутствует
219	575484.01	4148113.02	Аналитический метод	0.10	Закрепление отсутствует
220	575447.15	4148161.22	Аналитический метод	0.10	Закрепление отсутствует

2. Сведения о характерных точках границ объекта					
Обозначение характерных точек границ	Координаты, м		Метод определения координат характерной точки	Средняя квадратическая погрешность положения характерной точки (Mt), м	Описание обозначения точки на местности (при наличии)
	X	Y			
1	2	3	4	5	6
221	575410.34	4148208.99	Аналитический метод	0.10	Закрепление отсутствует
222	575373.00	4148257.53	Аналитический метод	0.10	Закрепление отсутствует
223	575338.02	4148303.36	Аналитический метод	0.10	Закрепление отсутствует
224	575301.33	4148351.28	Аналитический метод	0.10	Закрепление отсутствует
225	575264.22	4148399.37	Аналитический метод	0.10	Закрепление отсутствует
226	575226.77	4148447.94	Аналитический метод	0.10	Закрепление отсутствует
227	575191.42	4148494.69	Аналитический метод	0.10	Закрепление отсутствует
228	575154.00	4148542.81	Аналитический метод	0.10	Закрепление отсутствует
229	575117.04	4148591.34	Аналитический метод	0.10	Закрепление отсутствует
230	575079.40	4148639.77	Аналитический метод	0.10	Закрепление отсутствует
231	575044.47	4148685.64	Аналитический метод	0.10	Закрепление отсутствует
232	575009.34	4148731.09	Аналитический метод	0.10	Закрепление отсутствует
233	574972.94	4148779.16	Аналитический метод	0.10	Закрепление отсутствует
234	574940.09	4148821.44	Аналитический метод	0.10	Закрепление отсутствует
235	574902.08	4148871.02	Аналитический метод	0.10	Закрепление отсутствует
236	574866.05	4148918.06	Аналитический метод	0.10	Закрепление отсутствует
237	574830.87	4148964.17	Аналитический метод	0.10	Закрепление отсутствует
238	574786.44	4149022.50	Аналитический метод	0.10	Закрепление отсутствует
239	574755.53	4149062.79	Аналитический метод	0.10	Закрепление отсутствует
240	574722.70	4149105.62	Аналитический метод	0.10	Закрепление отсутствует
241	574687.88	4149151.42	Аналитический метод	0.10	Закрепление отсутствует
242	574648.83	4149202.27	Аналитический метод	0.10	Закрепление отсутствует
243	574608.11	4149255.69	Аналитический метод	0.10	Закрепление отсутствует
244	574566.18	4149309.82	Аналитический метод	0.10	Закрепление отсутствует
245	574528.30	4149359.40	Аналитический метод	0.10	Закрепление отсутствует

2. Сведения о характерных точках границ объекта					
Обозначение характерных точек границ	Координаты, м		Метод определения координат характерной точки	Средняя квадратическая погрешность положения характерной точки (M <sub>t</sub> ), м	Описание обозначения точки на местности (при наличии)
	X	Y			
1	2	3	4	5	6
246	574490.60	4149408.47	Аналитический метод	0.10	Закрепление отсутствует
247	574452.81	4149457.22	Аналитический метод	0.10	Закрепление отсутствует
248	574415.13	4149506.23	Аналитический метод	0.10	Закрепление отсутствует
249	574377.35	4149555.28	Аналитический метод	0.10	Закрепление отсутствует
250	574339.48	4149604.99	Аналитический метод	0.10	Закрепление отсутствует
251	574301.31	4149654.81	Аналитический метод	0.10	Закрепление отсутствует
252	574263.00	4149704.75	Аналитический метод	0.10	Закрепление отсутствует
253	574223.29	4149756.93	Аналитический метод	0.10	Закрепление отсутствует
254	574181.59	4149810.75	Аналитический метод	0.10	Закрепление отсутствует
255	574145.48	4149855.50	Аналитический метод	0.10	Закрепление отсутствует
256	574104.72	4149906.28	Аналитический метод	0.10	Закрепление отсутствует
257	574070.47	4149951.50	Аналитический метод	0.10	Закрепление отсутствует
258	574031.06	4150003.24	Аналитический метод	0.10	Закрепление отсутствует
259	573991.58	4150055.76	Аналитический метод	0.10	Закрепление отсутствует
260	573947.67	4150113.40	Аналитический метод	0.10	Закрепление отсутствует
261	573907.00	4150166.42	Аналитический метод	0.10	Закрепление отсутствует
262	573866.74	4150219.84	Аналитический метод	0.10	Закрепление отсутствует
263	573825.38	4150273.65	Аналитический метод	0.10	Закрепление отсутствует
264	573785.91	4150326.08	Аналитический метод	0.10	Закрепление отсутствует
265	573747.38	4150376.61	Аналитический метод	0.10	Закрепление отсутствует
266	573711.29	4150424.40	Аналитический метод	0.10	Закрепление отсутствует
267	573674.18	4150473.05	Аналитический метод	0.10	Закрепление отсутствует
268	573637.03	4150521.56	Аналитический метод	0.10	Закрепление отсутствует
269	573600.59	4150569.95	Аналитический метод	0.10	Закрепление отсутствует
270	573565.82	4150615.53	Аналитический метод	0.10	Закрепление отсутствует

2. Сведения о характерных точках границ объекта					
Обозначение характерных точек границ	Координаты, м		Метод определения координат характерной точки	Средняя квадратическая погрешность положения характерной точки (M <sub>t</sub> ), м	Описание обозначения точки на местности (при наличии)
	X	Y			
1	2	3	4	5	6
271	573528.72	4150664.54	Аналитический метод	0.10	Закрепление отсутствует
272	573492.08	4150712.82	Аналитический метод	0.10	Закрепление отсутствует
273	573455.30	4150761.16	Аналитический метод	0.10	Закрепление отсутствует
274	573420.08	4150807.39	Аналитический метод	0.10	Закрепление отсутствует
275	573383.89	4150855.04	Аналитический метод	0.10	Закрепление отсутствует
276	573346.82	4150903.50	Аналитический метод	0.10	Закрепление отсутствует
277	573312.25	4150948.82	Аналитический метод	0.10	Закрепление отсутствует
278	573276.44	4150996.17	Аналитический метод	0.10	Закрепление отсутствует
279	573238.61	4151045.57	Аналитический метод	0.10	Закрепление отсутствует
280	573201.96	4151093.77	Аналитический метод	0.10	Закрепление отсутствует
281	573177.94	4151123.93	Аналитический метод	0.10	Закрепление отсутствует
282	573165.79	4151139.18	Аналитический метод	0.10	Закрепление отсутствует
283	573161.18	4151135.65	Аналитический метод	0.10	Закрепление отсутствует
284	573119.33	4151189.70	Аналитический метод	0.10	Закрепление отсутствует
285	573085.22	4151230.08	Аналитический метод	0.10	Закрепление отсутствует
286	573026.59	4151307.14	Аналитический метод	0.10	Закрепление отсутствует
287	572960.14	4151388.18	Аналитический метод	0.10	Закрепление отсутствует
288	572876.18	4151499.68	Аналитический метод	0.10	Закрепление отсутствует
289	572689.83	4151750.72	Аналитический метод	0.10	Закрепление отсутствует
290	572743.66	4151797.90	Аналитический метод	0.10	Закрепление отсутствует
291	572775.30	4151760.08	Аналитический метод	0.10	Закрепление отсутствует
292	572845.85	4151819.09	Аналитический метод	0.10	Закрепление отсутствует
293	572922.55	4151883.25	Аналитический метод	0.10	Закрепление отсутствует
294	572822.46	4152002.91	Аналитический метод	0.10	Закрепление отсутствует
295	572745.76	4151938.75	Аналитический метод	0.10	Закрепление отсутствует

2. Сведения о характерных точках границ объекта					
Обозначение характерных точек границ	Координаты, м		Метод определения координат характерной точки	Средняя квадратическая погрешность положения характерной точки (Mt), м	Описание обозначения точки на местности (при наличии)
	X	Y			
1	2	3	4	5	6
296	572793.24	4151881.99	Аналитический метод	0.10	Закрепление отсутствует
297	572722.69	4151822.97	Аналитический метод	0.10	Закрепление отсутствует
298	572740.45	4151801.74	Аналитический метод	0.10	Закрепление отсутствует
299	572683.07	4151751.44	Аналитический метод	0.10	Закрепление отсутствует
300	572872.17	4151496.68	Аналитический метод	0.10	Закрепление отсутствует
301	572956.21	4151385.09	Аналитический метод	0.10	Закрепление отсутствует
302	573022.67	4151304.04	Аналитический метод	0.10	Закрепление отсутствует
303	573081.32	4151226.95	Аналитический метод	0.10	Закрепление отсутствует
304	573115.44	4151186.55	Аналитический метод	0.10	Закрепление отсутствует
305	573157.22	4151132.61	Аналитический метод	0.10	Закрепление отсутствует
306	573143.57	4151122.14	Аналитический метод	0.10	Закрепление отсутствует
307	573147.13	4151117.67	Аналитический метод	0.10	Закрепление отсутствует
308	573134.85	4151088.85	Аналитический метод	0.10	Закрепление отсутствует
309	573136.10	4151088.26	Аналитический метод	0.10	Закрепление отсутствует
310	573145.27	4151084.28	Аналитический метод	0.10	Закрепление отсутствует
311	573153.68	4151103.68	Аналитический метод	0.10	Закрепление отсутствует
312	573153.61	4151104.51	Аналитический метод	0.10	Закрепление отсутствует
313	573155.14	4151105.74	Аналитический метод	0.10	Закрепление отсутствует
314	573161.39	4151110.74	Аналитический метод	0.10	Закрепление отсутствует
315	573169.88	4151117.53	Аналитический метод	0.10	Закрепление отсутствует
316	573175.48	4151122.01	Аналитический метод	0.10	Закрепление отсутствует
317	573186.28	4151108.50	Аналитический метод	0.10	Закрепление отсутствует
318	573183.07	4151101.08	Аналитический метод	0.10	Закрепление отсутствует
319	573175.06	4151082.60	Аналитический метод	0.10	Закрепление отсутствует
320	573179.86	4151076.57	Аналитический метод	0.10	Закрепление отсутствует

2. Сведения о характерных точках границ объекта					
Обозначение характерных точек границ	Координаты, м		Метод определения координат характерной точки	Средняя квадратическая погрешность положения характерной точки (M <sub>t</sub> ), м	Описание обозначения точки на местности (при наличии)
	X	Y			
1	2	3	4	5	6
321	573216.35	4151028.58	Аналитический метод	0.10	Закрепление отсутствует
322	573254.16	4150979.22	Аналитический метод	0.10	Закрепление отсутствует
323	573289.95	4150931.89	Аналитический метод	0.10	Закрепление отсутствует
324	573324.57	4150886.50	Аналитический метод	0.10	Закрепление отсутствует
325	573361.62	4150838.07	Аналитический метод	0.10	Закрепление отсутствует
326	573397.79	4150790.44	Аналитический метод	0.10	Закрепление отсутствует
327	573433.02	4150744.20	Аналитический метод	0.10	Закрепление отсутствует
328	573469.79	4150695.88	Аналитический метод	0.10	Закрепление отсутствует
329	573506.41	4150647.63	Аналитический метод	0.10	Закрепление отсутствует
330	573543.52	4150598.59	Аналитический метод	0.10	Закрепление отсутствует
331	573578.28	4150553.03	Аналитический метод	0.10	Закрепление отсутствует
332	573614.73	4150504.63	Аналитический метод	0.10	Закрепление отсутствует
333	573651.93	4150456.05	Аналитический метод	0.10	Закрепление отсутствует
334	573688.98	4150407.48	Аналитический метод	0.10	Закрепление отсутствует
335	573725.07	4150359.69	Аналитический метод	0.10	Закрепление отсутствует
336	573763.59	4150309.18	Аналитический метод	0.10	Закрепление отсутствует
337	573803.09	4150256.70	Аналитический метод	0.10	Закрепление отсутствует
338	573844.46	4150202.88	Аналитический метод	0.10	Закрепление отсутствует
339	573884.71	4150149.48	Аналитический метод	0.10	Закрепление отсутствует
340	573925.42	4150096.40	Аналитический метод	0.10	Закрепление отсутствует
341	573969.25	4150038.87	Аналитический метод	0.10	Закрепление отсутствует
342	574008.74	4149986.34	Аналитический метод	0.10	Закрепление отсутствует
343	574048.17	4149934.56	Аналитический метод	0.10	Закрепление отсутствует
344	574082.64	4149889.06	Аналитический метод	0.10	Закрепление отсутствует
345	574123.66	4149837.94	Аналитический метод	0.10	Закрепление отсутствует

2. Сведения о характерных точках границ объекта					
Обозначение характерных точек границ	Координаты, м		Метод определения координат характерной точки	Средняя квадратическая погрешность положения характерной точки (Mt), м	Описание обозначения точки на местности (при наличии)
	X	Y			
1	2	3	4	5	6
346	574140.72	4149816.80	Аналитический метод	0.10	Закрепление отсутствует
347	574158.34	4149794.97	Аналитический метод	0.10	Закрепление отсутствует
348	574159.62	4149793.38	Аналитический метод	0.10	Закрепление отсутствует
349	574201.08	4149739.88	Аналитический метод	0.10	Закрепление отсутствует
350	574240.75	4149687.75	Аналитический метод	0.10	Закрепление отсутствует
351	574279.08	4149637.78	Аналитический метод	0.10	Закрепление отсутствует
352	574317.23	4149587.99	Аналитический метод	0.10	Закрепление отсутствует
353	574355.12	4149538.25	Аналитический метод	0.10	Закрепление отсутствует
354	574392.94	4149489.16	Аналитический метод	0.10	Закрепление отсутствует
355	574430.65	4149440.11	Аналитический метод	0.10	Закрепление отсутствует
356	574468.44	4149391.36	Аналитический метод	0.10	Закрепление отсутствует
357	574506.07	4149342.37	Аналитический метод	0.10	Закрепление отсутствует
358	574528.48	4149313.05	Аналитический метод	0.10	Закрепление отсутствует
359	574543.99	4149292.75	Аналитический метод	0.10	Закрепление отсутствует
360	574557.82	4149274.90	Аналитический метод	0.10	Закрепление отсутствует
361	574585.91	4149238.63	Аналитический метод	0.10	Закрепление отсутствует
362	574626.59	4149185.26	Аналитический метод	0.10	Закрепление отсутствует
363	574665.63	4149134.42	Аналитический метод	0.10	Закрепление отсутствует
364	574700.44	4149088.63	Аналитический метод	0.10	Закрепление отсутствует
365	574733.31	4149045.75	Аналитический метод	0.10	Закрепление отсутствует
366	574764.20	4149005.49	Аналитический метод	0.10	Закрепление отсутствует
367	574778.25	4148987.05	Аналитический метод	0.10	Закрепление отсутствует
368	574808.61	4148947.19	Аналитический метод	0.10	Закрепление отсутствует
369	574843.81	4148901.05	Аналитический метод	0.10	Закрепление отсутствует
370	574879.86	4148853.99	Аналитический метод	0.10	Закрепление отсутствует



2. Сведения о характерных точках границ объекта					
Обозначение характерных точек границ	Координаты, м		Метод определения координат характерной точки	Средняя квадратическая погрешность положения характерной точки (Mt), м	Описание обозначения точки на местности (при наличии)
	X	Y			
1	2	3	4	5	6
371	574917.92	4148804.33	Аналитический метод	0.10	Закрепление отсутствует
372	574950.72	4148762.12	Аналитический метод	0.10	Закрепление отсутствует
373	574952.06	4148760.36	Аналитический метод	0.10	Закрепление отсутствует
374	574968.11	4148739.16	Аналитический метод	0.10	Закрепление отсутствует
375	574964.02	4148732.96	Аналитический метод	0.10	Закрепление отсутствует
376	574981.54	4148709.82	Аналитический метод	0.10	Закрепление отсутствует
377	575016.71	4148664.33	Аналитический метод	0.10	Закрепление отсутствует
378	575051.66	4148618.43	Аналитический метод	0.10	Закрепление отсутствует
379	575089.30	4148570.00	Аналитический метод	0.10	Закрепление отсутствует
380	575126.27	4148521.46	Аналитический метод	0.10	Закрепление отсутствует
381	575163.64	4148473.40	Аналитический метод	0.10	Закрепление отсутствует
382	575198.96	4148426.70	Аналитический метод	0.10	Закрепление отсутствует
383	575236.51	4148377.98	Аналитический метод	0.10	Закрепление отсутствует
384	575273.58	4148329.95	Аналитический метод	0.10	Закрепление отсутствует
385	575310.21	4148282.11	Аналитический метод	0.10	Закрепление отсутствует
386	575345.21	4148236.24	Аналитический метод	0.10	Закрепление отсутствует
387	575382.62	4148187.63	Аналитический метод	0.10	Закрепление отсутствует
388	575419.39	4148139.91	Аналитический метод	0.10	Закрепление отсутствует
389	575456.22	4148091.74	Аналитический метод	0.10	Закрепление отсутствует
390	575492.72	4148044.06	Аналитический метод	0.10	Закрепление отсутствует
391	575526.71	4148000.39	Аналитический метод	0.10	Закрепление отсутствует
392	575562.52	4147953.37	Аналитический метод	0.10	Закрепление отсутствует
393	575600.77	4147903.71	Аналитический метод	0.10	Закрепление отсутствует
394	575636.04	4147857.54	Аналитический метод	0.10	Закрепление отсутствует
395	575646.89	4147843.37	Аналитический метод	0.10	Закрепление отсутствует

2. Сведения о характерных точках границ объекта					
Обозначение характерных точек границ	Координаты, м		Метод определения координат характерной точки	Средняя квадратическая погрешность положения характерной точки (Mt), м	Описание обозначения точки на местности (при наличии)
	X	Y			
1	2	3	4	5	6
396	575649.25	4147847.77	Аналитический метод	0.10	Закрепление отсутствует
397	575648.02	4147847.67	Аналитический метод	0.10	Закрепление отсутствует
398	575647.94	4147848.67	Аналитический метод	0.10	Закрепление отсутствует
399	575649.13	4147848.76	Аналитический метод	0.10	Закрепление отсутствует
400	574967.51	4148731.66	Аналитический метод	0.10	Закрепление отсутствует
401	574969.46	4148733.17	Аналитический метод	0.10	Закрепление отсутствует
402	574969.05	4148733.69	Аналитический метод	0.10	Закрепление отсутствует
403	574969.84	4148734.30	Аналитический метод	0.10	Закрепление отсутствует
404	574970.25	4148733.78	Аналитический метод	0.10	Закрепление отсутствует
405	574972.26	4148735.33	Аналитический метод	0.10	Закрепление отсутствует
406	575030.68	4148659.67	Аналитический метод	0.10	Закрепление отсутствует
407	575045.39	4148640.60	Аналитический метод	0.10	Закрепление отсутствует
408	575656.63	4147848.85	Аналитический метод	0.10	Закрепление отсутствует
409	575650.90	4147838.14	Аналитический метод	0.10	Закрепление отсутствует
410	575675.07	4147806.61	Аналитический метод	0.10	Закрепление отсутствует
411	575710.96	4147759.78	Аналитический метод	0.10	Закрепление отсутствует
412	575781.69	4147667.27	Аналитический метод	0.10	Закрепление отсутствует
413	575818.97	4147618.61	Аналитический метод	0.10	Закрепление отсутствует
414	575843.96	4147585.91	Аналитический метод	0.10	Закрепление отсутствует
415	575837.87	4147581.56	Аналитический метод	0.10	Закрепление отсутствует
416	575841.51	4147576.79	Аналитический метод	0.10	Закрепление отсутствует
417	575847.61	4147581.14	Аналитический метод	0.10	Закрепление отсутствует
418	575855.59	4147570.69	Аналитический метод	0.10	Закрепление отсутствует
419	575892.13	4147523.18	Аналитический метод	0.10	Закрепление отсутствует
420	575919.73	4147487.18	Аналитический метод	0.10	Закрепление отсутствует

2. Сведения о характерных точках границ объекта					
Обозначение характерных точек границ	Координаты, м		Метод определения координат характерной точки	Средняя квадратическая погрешность положения характерной точки (Mt), м	Описание обозначения точки на местности (при наличии)
	X	Y			
1	2	3	4	5	6
421	575932.61	4147469.54	Аналитический метод	0.10	Закрепление отсутствует
422	575955.63	4147440.19	Аналитический метод	0.10	Закрепление отсутствует
423	575960.75	4147433.94	Аналитический метод	0.10	Закрепление отсутствует
424	575990.13	4147396.69	Аналитический метод	0.10	Закрепление отсутствует
425	576027.61	4147349.28	Аналитический метод	0.10	Закрепление отсутствует
426	576064.88	4147302.14	Аналитический метод	0.10	Закрепление отсутствует
427	576074.38	4147290.00	Аналитический метод	0.10	Закрепление отсутствует
428	576072.19	4147285.07	Аналитический метод	0.10	Закрепление отсутствует
429	576077.78	4147277.94	Аналитический метод	0.10	Закрепление отсутствует
430	576079.96	4147282.86	Аналитический метод	0.10	Закрепление отсутствует
431	576102.89	4147253.53	Аналитический метод	0.10	Закрепление отсутствует
432	576137.46	4147209.80	Аналитический метод	0.10	Закрепление отсутствует
433	576178.21	4147157.80	Аналитический метод	0.10	Закрепление отсутствует
434	576215.56	4147110.12	Аналитический метод	0.10	Закрепление отсутствует
435	576254.36	4147061.29	Аналитический метод	0.10	Закрепление отсутствует
436	576292.75	4147012.70	Аналитический метод	0.10	Закрепление отсутствует
437	576330.44	4146964.73	Аналитический метод	0.10	Закрепление отсутствует
438	576358.88	4146928.86	Аналитический метод	0.10	Закрепление отсутствует
439	576376.93	4146906.04	Аналитический метод	0.10	Закрепление отсутствует
440	576410.84	4146913.62	Аналитический метод	0.10	Закрепление отсутствует
441	576411.39	4146911.19	Аналитический метод	0.10	Закрепление отсутствует
442	576412.12	4146911.00	Аналитический метод	0.10	Закрепление отсутствует
443	576411.75	4146909.57	Аналитический метод	0.10	Закрепление отсутствует
444	576412.15	4146907.77	Аналитический метод	0.10	Закрепление отсутствует
445	576411.23	4146907.56	Аналитический метод	0.10	Закрепление отсутствует

2. Сведения о характерных точках границ объекта					
Обозначение характерных точек границ	Координаты, м		Метод определения координат характерной точки	Средняя квадратическая погрешность положения характерной точки (Mt), м	Описание обозначения точки на местности (при наличии)
	X	Y			
1	2	3	4	5	6
446	576410.71	4146905.56	Аналитический метод	0.10	Закрепление отсутствует
447	576409.74	4146905.81	Аналитический метод	0.10	Закрепление отсутствует
448	576410.13	4146907.32	Аналитический метод	0.10	Закрепление отсутствует
449	576381.06	4146900.82	Аналитический метод	0.10	Закрепление отсутствует
450	576375.43	4146899.56	Аналитический метод	0.10	Закрепление отсутствует
451	576376.80	4146897.82	Аналитический метод	0.10	Закрепление отсутствует
452	576382.44	4146899.08	Аналитический метод	0.10	Закрепление отсутствует
453	576387.65	4146892.48	Аналитический метод	0.10	Закрепление отсутствует
454	576416.17	4146856.47	Аналитический метод	0.10	Закрепление отсутствует
455	576442.93	4146822.64	Аналитический метод	0.10	Закрепление отсутствует
456	576468.16	4146790.64	Аналитический метод	0.10	Закрепление отсутствует
457	576472.30	4146785.40	Аналитический метод	0.10	Закрепление отсутствует
458	576572.66	4146661.07	Аналитический метод	0.10	Закрепление отсутствует
459	576889.72	4146258.83	Аналитический метод	0.10	Закрепление отсутствует
460	577033.58	4146076.27	Аналитический метод	0.10	Закрепление отсутствует
461	577035.54	4146073.66	Аналитический метод	0.10	Закрепление отсутствует
462	577031.08	4146072.91	Аналитический метод	0.10	Закрепление отсутствует
463	577032.16	4146071.43	Аналитический метод	0.10	Закрепление отсутствует
464	577033.08	4146071.59	Аналитический метод	0.10	Закрепление отсутствует
465	577033.25	4146070.60	Аналитический метод	0.10	Закрепление отсутствует
466	577032.82	4146070.53	Аналитический метод	0.10	Закрепление отсутствует
467	577040.33	4146060.22	Аналитический метод	0.10	Закрепление отсутствует
468	577045.01	4146061.00	Аналитический метод	0.10	Закрепление отсутствует
19	577072.31	4146065.57	Аналитический метод	0.10	Закрепление отсутствует
469	573142.56	4151101.91	Аналитический метод	0.10	Закрепление отсутствует

2. Сведения о характерных точках границ объекта					
Обозначение характерных точек границ	Координаты, м		Метод определения координат характерной точки	Средняя квадратическая погрешность положения характерной точки (Mt), м	Описание обозначения точки на местности (при наличии)
	X	Y			
1	2	3	4	5	6
470	573142.16	4151100.99	Аналитический метод	0.10	Закрепление отсутствует
471	573141.24	4151101.39	Аналитический метод	0.10	Закрепление отсутствует
472	573141.64	4151102.31	Аналитический метод	0.10	Закрепление отсутствует
469	573142.56	4151101.91	Аналитический метод	0.10	Закрепление отсутствует
473	573138.66	4151092.92	Аналитический метод	0.10	Закрепление отсутствует
474	573138.26	4151092.00	Аналитический метод	0.10	Закрепление отсутствует
475	573137.34	4151092.39	Аналитический метод	0.10	Закрепление отсутствует
476	573137.74	4151093.31	Аналитический метод	0.10	Закрепление отсутствует
473	573138.66	4151092.92	Аналитический метод	0.10	Закрепление отсутствует
477	576616.91	4149329.97	Аналитический метод	0.10	Закрепление отсутствует
478	576611.20	4149331.83	Аналитический метод	0.10	Закрепление отсутствует
479	576598.03	4149295.49	Аналитический метод	0.10	Закрепление отсутствует
480	576589.12	4149263.27	Аналитический метод	0.10	Закрепление отсутствует
481	576569.98	4149192.20	Аналитический метод	0.10	Закрепление отсутствует
482	576557.74	4149179.26	Аналитический метод	0.10	Закрепление отсутствует
483	576563.55	4149173.76	Аналитический метод	0.10	Закрепление отсутствует
484	576574.29	4149185.12	Аналитический метод	0.10	Закрепление отсутствует
485	576594.91	4149261.69	Аналитический метод	0.10	Закрепление отсутствует
486	576603.75	4149293.66	Аналитический метод	0.10	Закрепление отсутствует
477	576616.91	4149329.97	Аналитический метод	0.10	Закрепление отсутствует
487	576346.56	4146890.95	Аналитический метод	0.10	Закрепление отсутствует
488	576345.12	4146892.78	Аналитический метод	0.10	Закрепление отсутствует
489	576087.21	4146835.08	Аналитический метод	0.10	Закрепление отсутствует
490	575540.93	4147645.52	Аналитический метод	0.10	Закрепление отсутствует
491	575543.24	4147649.83	Аналитический метод	0.10	Закрепление отсутствует

2. Сведения о характерных точках границ объекта					
Обозначение характерных точек границ	Координаты, м		Метод определения координат характерной точки	Средняя квадратическая погрешность положения характерной точки (Mt), м	Описание обозначения точки на местности (при наличии)
	X	Y			
1	2	3	4	5	6
492	575543.13	4147650.42	Аналитический метод	0.10	Закрепление отсутствует
493	575543.59	4147650.50	Аналитический метод	0.10	Закрепление отсутствует
494	575628.44	4147808.92	Аналитический метод	0.10	Закрепление отсутствует
495	575616.94	4147823.93	Аналитический метод	0.10	Закрепление отсутствует
496	575521.04	4147644.53	Аналитический метод	0.10	Закрепление отсутствует
497	575646.83	4147457.77	Аналитический метод	0.10	Закрепление отсутствует
498	575693.94	4147387.80	Аналитический метод	0.10	Закрепление отсутствует
499	576079.31	4146815.75	Аналитический метод	0.10	Закрепление отсутствует
500	576322.59	4146870.14	Аналитический метод	0.10	Закрепление отсутствует
501	576319.28	4146884.85	Аналитический метод	0.10	Закрепление отсутствует
487	576346.56	4146890.95	Аналитический метод	0.10	Закрепление отсутствует
502	576341.00	4146898.01	Аналитический метод	0.10	Закрепление отсутствует
503	576339.54	4146899.86	Аналитический метод	0.10	Закрепление отсутствует
504	576283.01	4146887.73	Аналитический метод	0.10	Закрепление отсутствует
505	576283.19	4146902.47	Аналитический метод	0.10	Закрепление отсутствует
506	576097.23	4146860.75	Аналитический метод	0.10	Закрепление отсутствует
507	575728.25	4147408.47	Аналитический метод	0.10	Закрепление отсутствует
508	575709.08	4147437.49	Аналитический метод	0.10	Закрепление отсутствует
509	575567.72	4147646.89	Аналитический метод	0.10	Закрепление отсутствует
510	575643.72	4147789.01	Аналитический метод	0.10	Закрепление отсутствует
511	575632.45	4147803.70	Аналитический метод	0.10	Закрепление отсутствует
512	575548.32	4147646.61	Аналитический метод	0.10	Закрепление отсутствует
513	575549.46	4147646.81	Аналитический метод	0.10	Закрепление отсутствует
514	575549.63	4147645.82	Аналитический метод	0.10	Закрепление отсутствует
515	575548.13	4147645.57	Аналитический метод	0.10	Закрепление отсутствует

2. Сведения о характерных точках границ объекта					
Обозначение характерных точек границ	Координаты, м		Метод определения координат характерной точки	Средняя квадратическая погрешность положения характерной точки (Mt), м	Описание обозначения точки на местности (при наличии)
	X	Y			
1	2	3	4	5	6
516	576089.01	4146843.39	Аналитический метод	0.10	Закрепление отсутствует
517	576089.98	4146843.14	Аналитический метод	0.10	Закрепление отсутствует
518	576089.72	4146842.12	Аналитический метод	0.10	Закрепление отсутствует
519	576089.89	4146841.82	Аналитический метод	0.10	Закрепление отсутствует
502	576341.00	4146898.01	Аналитический метод	0.10	Закрепление отсутствует
520	574802.53	4148885.44	Аналитический метод	0.10	Закрепление отсутствует
521	574800.09	4148888.62	Аналитический метод	0.10	Закрепление отсутствует
522	574773.27	4148868.06	Аналитический метод	0.10	Закрепление отсутствует
523	574775.70	4148864.88	Аналитический метод	0.10	Закрепление отсутствует
520	574802.53	4148885.44	Аналитический метод	0.10	Закрепление отсутствует
524	574776.76	4148867.54	Аналитический метод	0.10	Закрепление отсутствует
525	574775.92	4148867.00	Аналитический метод	0.10	Закрепление отсутствует
526	574775.38	4148867.84	Аналитический метод	0.10	Закрепление отсутствует
527	574776.22	4148868.38	Аналитический метод	0.10	Закрепление отсутствует
524	574776.76	4148867.54	Аналитический метод	0.10	Закрепление отсутствует
528	573179.05	4151058.78	Аналитический метод	0.10	Закрепление отсутствует
529	573167.00	4151064.00	Аналитический метод	0.10	Закрепление отсутствует
530	573160.35	4151048.67	Аналитический метод	0.10	Закрепление отсутствует
531	573172.53	4151043.40	Аналитический метод	0.10	Закрепление отсутствует
528	573179.05	4151058.78	Аналитический метод	0.10	Закрепление отсутствует
532	573177.53	4151056.87	Аналитический метод	0.10	Закрепление отсутствует
533	573177.13	4151055.96	Аналитический метод	0.10	Закрепление отсутствует
534	573176.22	4151056.35	Аналитический метод	0.10	Закрепление отсутствует
535	573176.61	4151057.27	Аналитический метод	0.10	Закрепление отсутствует
532	573177.53	4151056.87	Аналитический метод	0.10	Закрепление отсутствует

## 2. Сведения о характерных точках границ объекта

Обозначение характерных точек границ	Координаты, м		Метод определения координат характерной точки	Средняя квадратическая погрешность положения характерной точки (Mt), м	Описание обозначения точки на местности (при наличии)
	X	Y			
1	2	3	4	5	6
536	573173.36	4151047.26	Аналитический метод	0.10	Закрепление отсутствует
537	573172.97	4151046.34	Аналитический метод	0.10	Закрепление отсутствует
538	573172.05	4151046.74	Аналитический метод	0.10	Закрепление отсутствует
539	573172.45	4151047.66	Аналитический метод	0.10	Закрепление отсутствует
536	573173.36	4151047.26	Аналитический метод	0.10	Закрепление отсутствует
540	573808.84	4153696.50	Аналитический метод	0.10	Закрепление отсутствует
541	573747.15	4153777.73	Аналитический метод	0.10	Закрепление отсутствует
542	573665.92	4153716.04	Аналитический метод	0.10	Закрепление отсутствует
543	573727.61	4153634.81	Аналитический метод	0.10	Закрепление отсутствует
540	573808.84	4153696.50	Аналитический метод	0.10	Закрепление отсутствует

## 3. Сведения о характерных точках части (частей) границы объекта

Обозначение характерных точек части границы	Координаты, м		Метод определения координат характерной точки	Средняя квадратическая погрешность положения характерной точки (Mt), м	Описание обозначения точки на местности (при наличии)
	X	Y			
1	2	3	4	5	6
-	-	-	-	-	-



### Раздел 3

#### Сведения о местоположении измененных (уточненных) границ объекта

1. Система координат -

2. Сведения о характерных точках границ объекта


Обозначение характерных точек границ	Существующие координаты, м		Измененные (уточненные) координаты, м		Метод определения координат характерной точки	Средняя квадратическая погрешность положения характерной точки (Mt), м	Описание обозначения точки на местности (при наличии)
	X	Y	X	Y			
1	2	3	4	5	6	7	8
-	-	-	-	-	-	-	

3. Сведения о характерных точках части (частей) границы объекта

Обозначение характерных точек части границы	Существующие координаты, м		Измененные (уточненные) координаты, м		Метод определения координат характерной точки	Средняя квадратическая погрешность положения характерной точки (Mt), м	Описание обозначения точки на местности (при наличии)
	X	Y	X	Y			
1	2	3	4	5	6	7	8
-	-	-	-	-	-	-	



# Схема расположения границ публичного сервитута

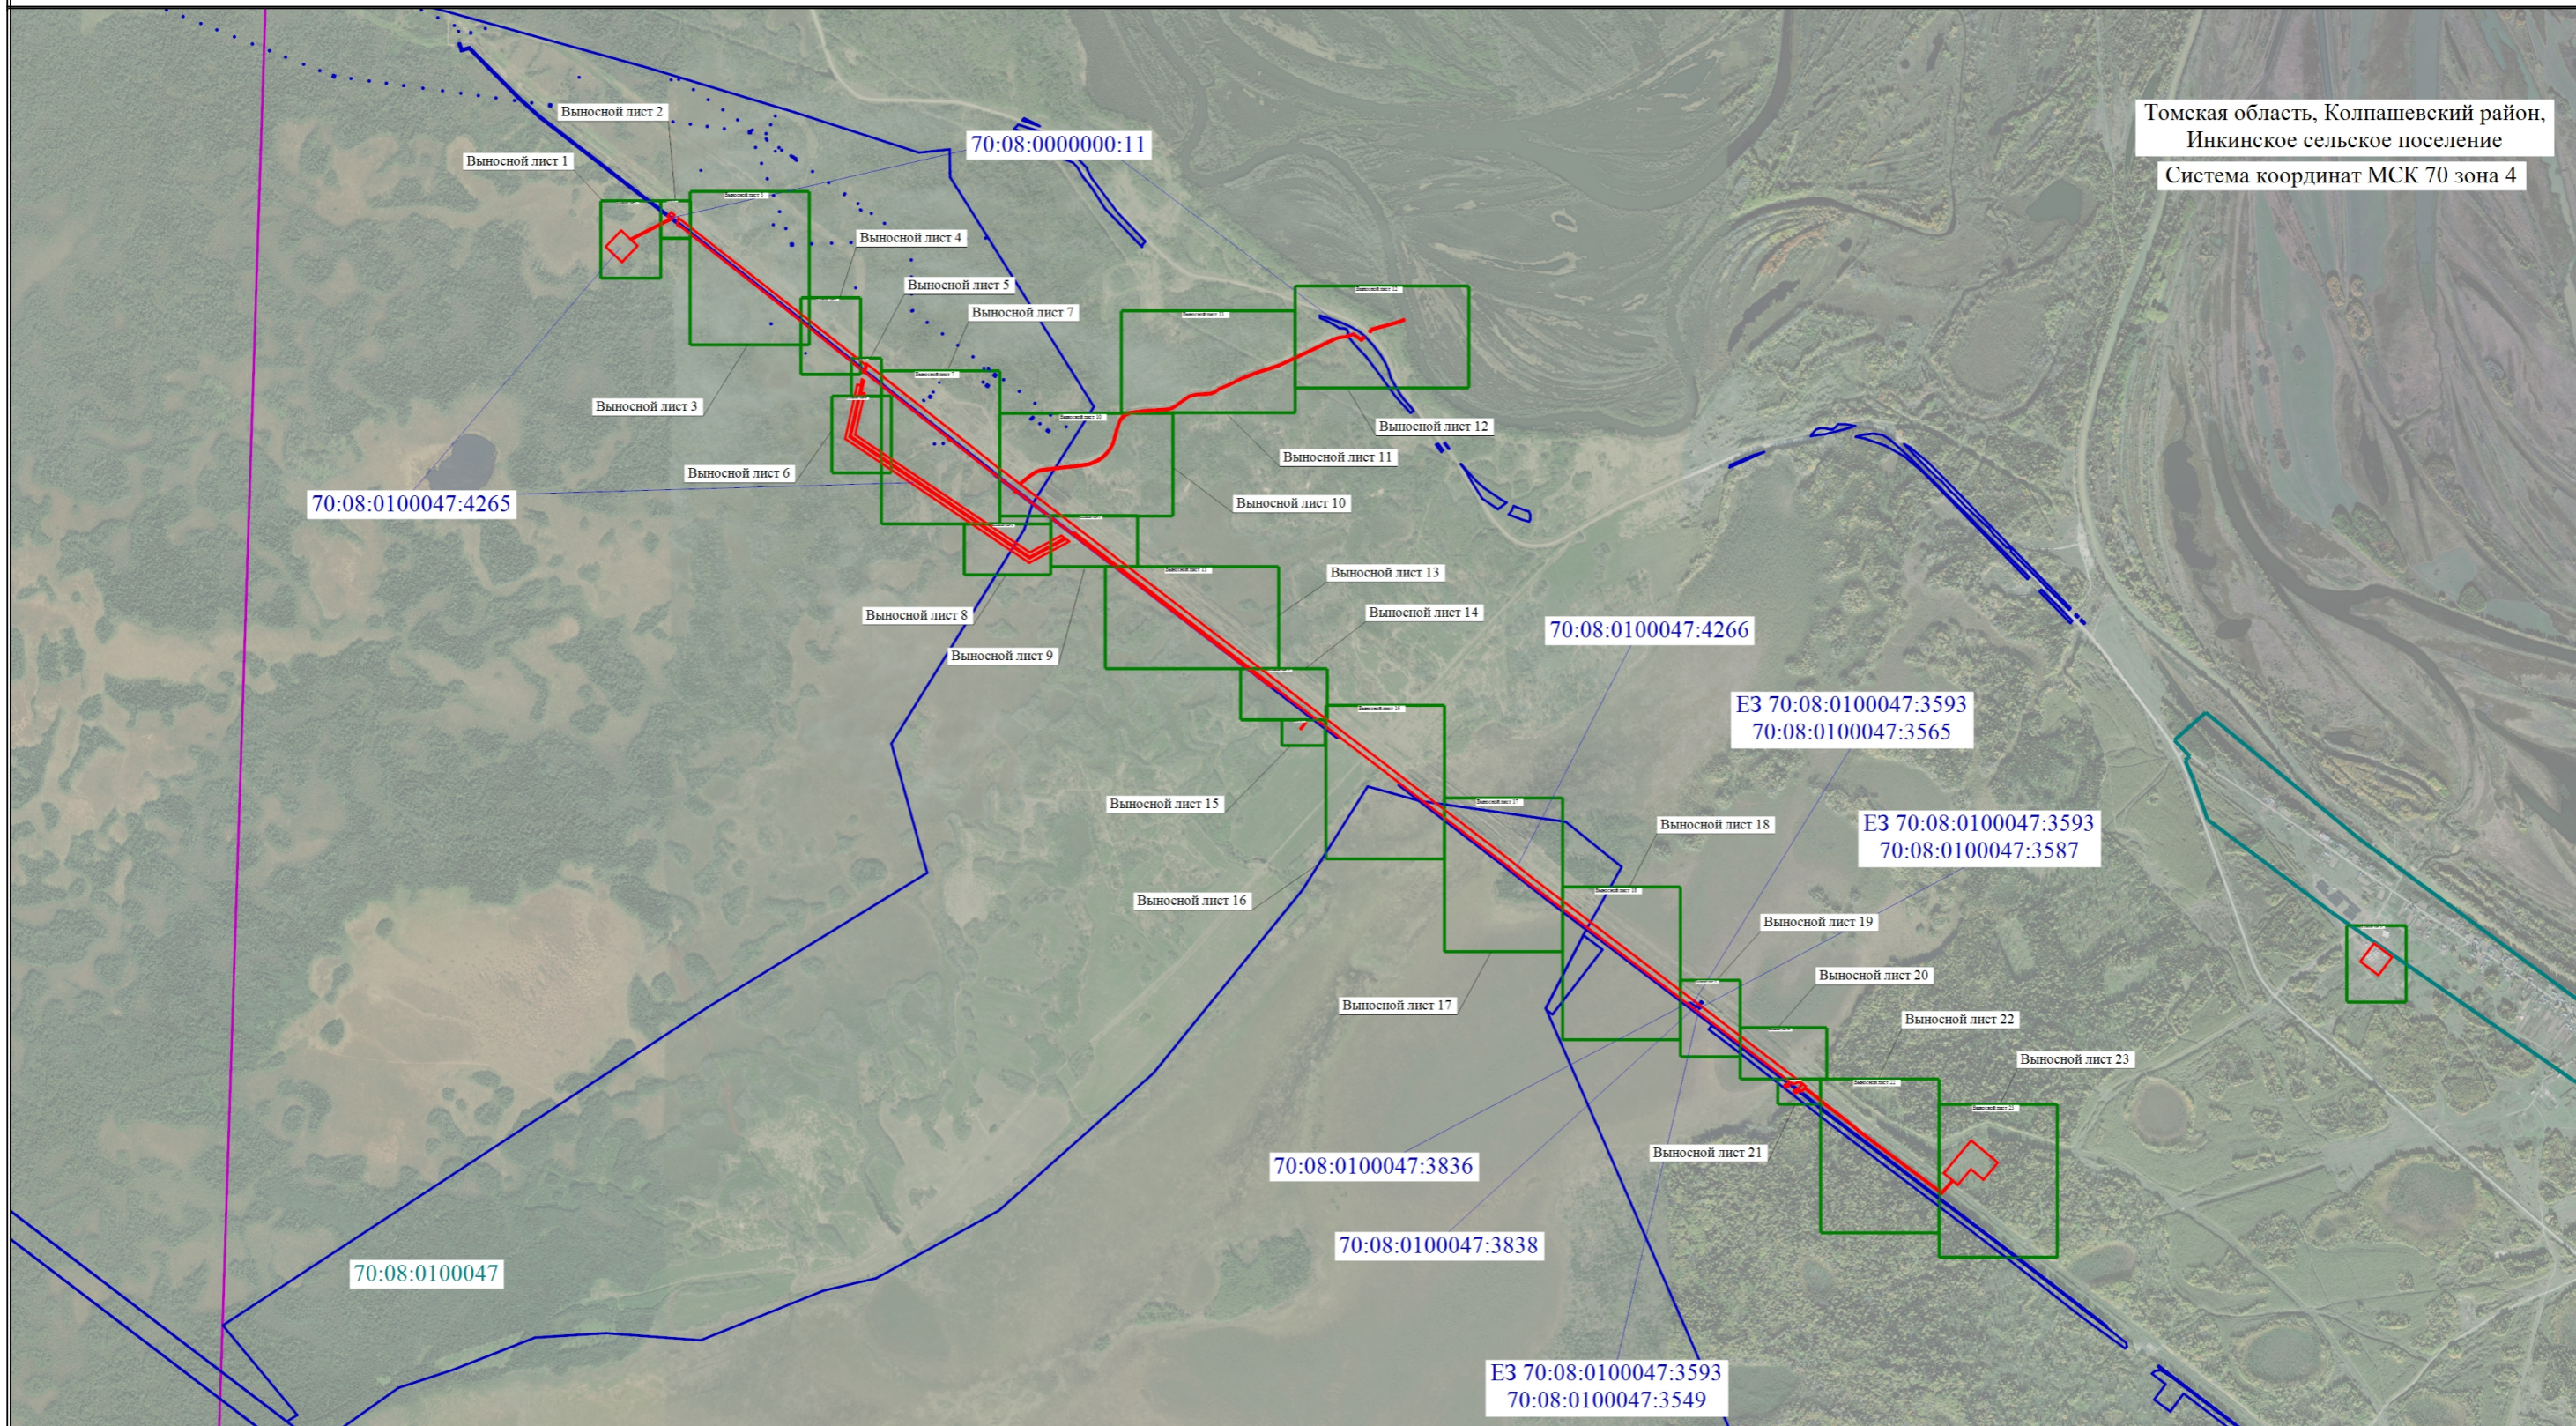Томская область, Колпашевский район,  
Инкинское сельское поселение  
Система координат МСК 70 зона 4



Масштаб 1:30000

## Условные обозначения

- |   |  |   |  |
|---|--|---|--|
|  | - Проектная граница публичного сервитута                               |  | - Граница кадастрового квартала  |
|  | - Характерная точка проектной границы публичного сервитута             |  | 70:08:0100047 - Номер кадастрового квартала  |
|  | - Обозначение характерной точки проектной границы публичного сервитута |  | - Граница земельного участка, в отношении которого испрашивается публичный сервитут                              |
|  | - Установленные границы административно-территориального образования   |  | 70:08:0100047:4265 - Кадастровый номер земельного участка, в отношении которого испрашивается публичный сервитут |

# Схема расположения границ публичного сервитута

Выносной лист 1

Томская область, Колпашевский район,  
Инкинское сельское поселение




Условные обозначения расположены на основном листе

Масштаб 1:1000

# Схема расположения границ публичного сервитута

Выносной лист 2

Томская область, Колпашевский район,  
Инкинское сельское поселение

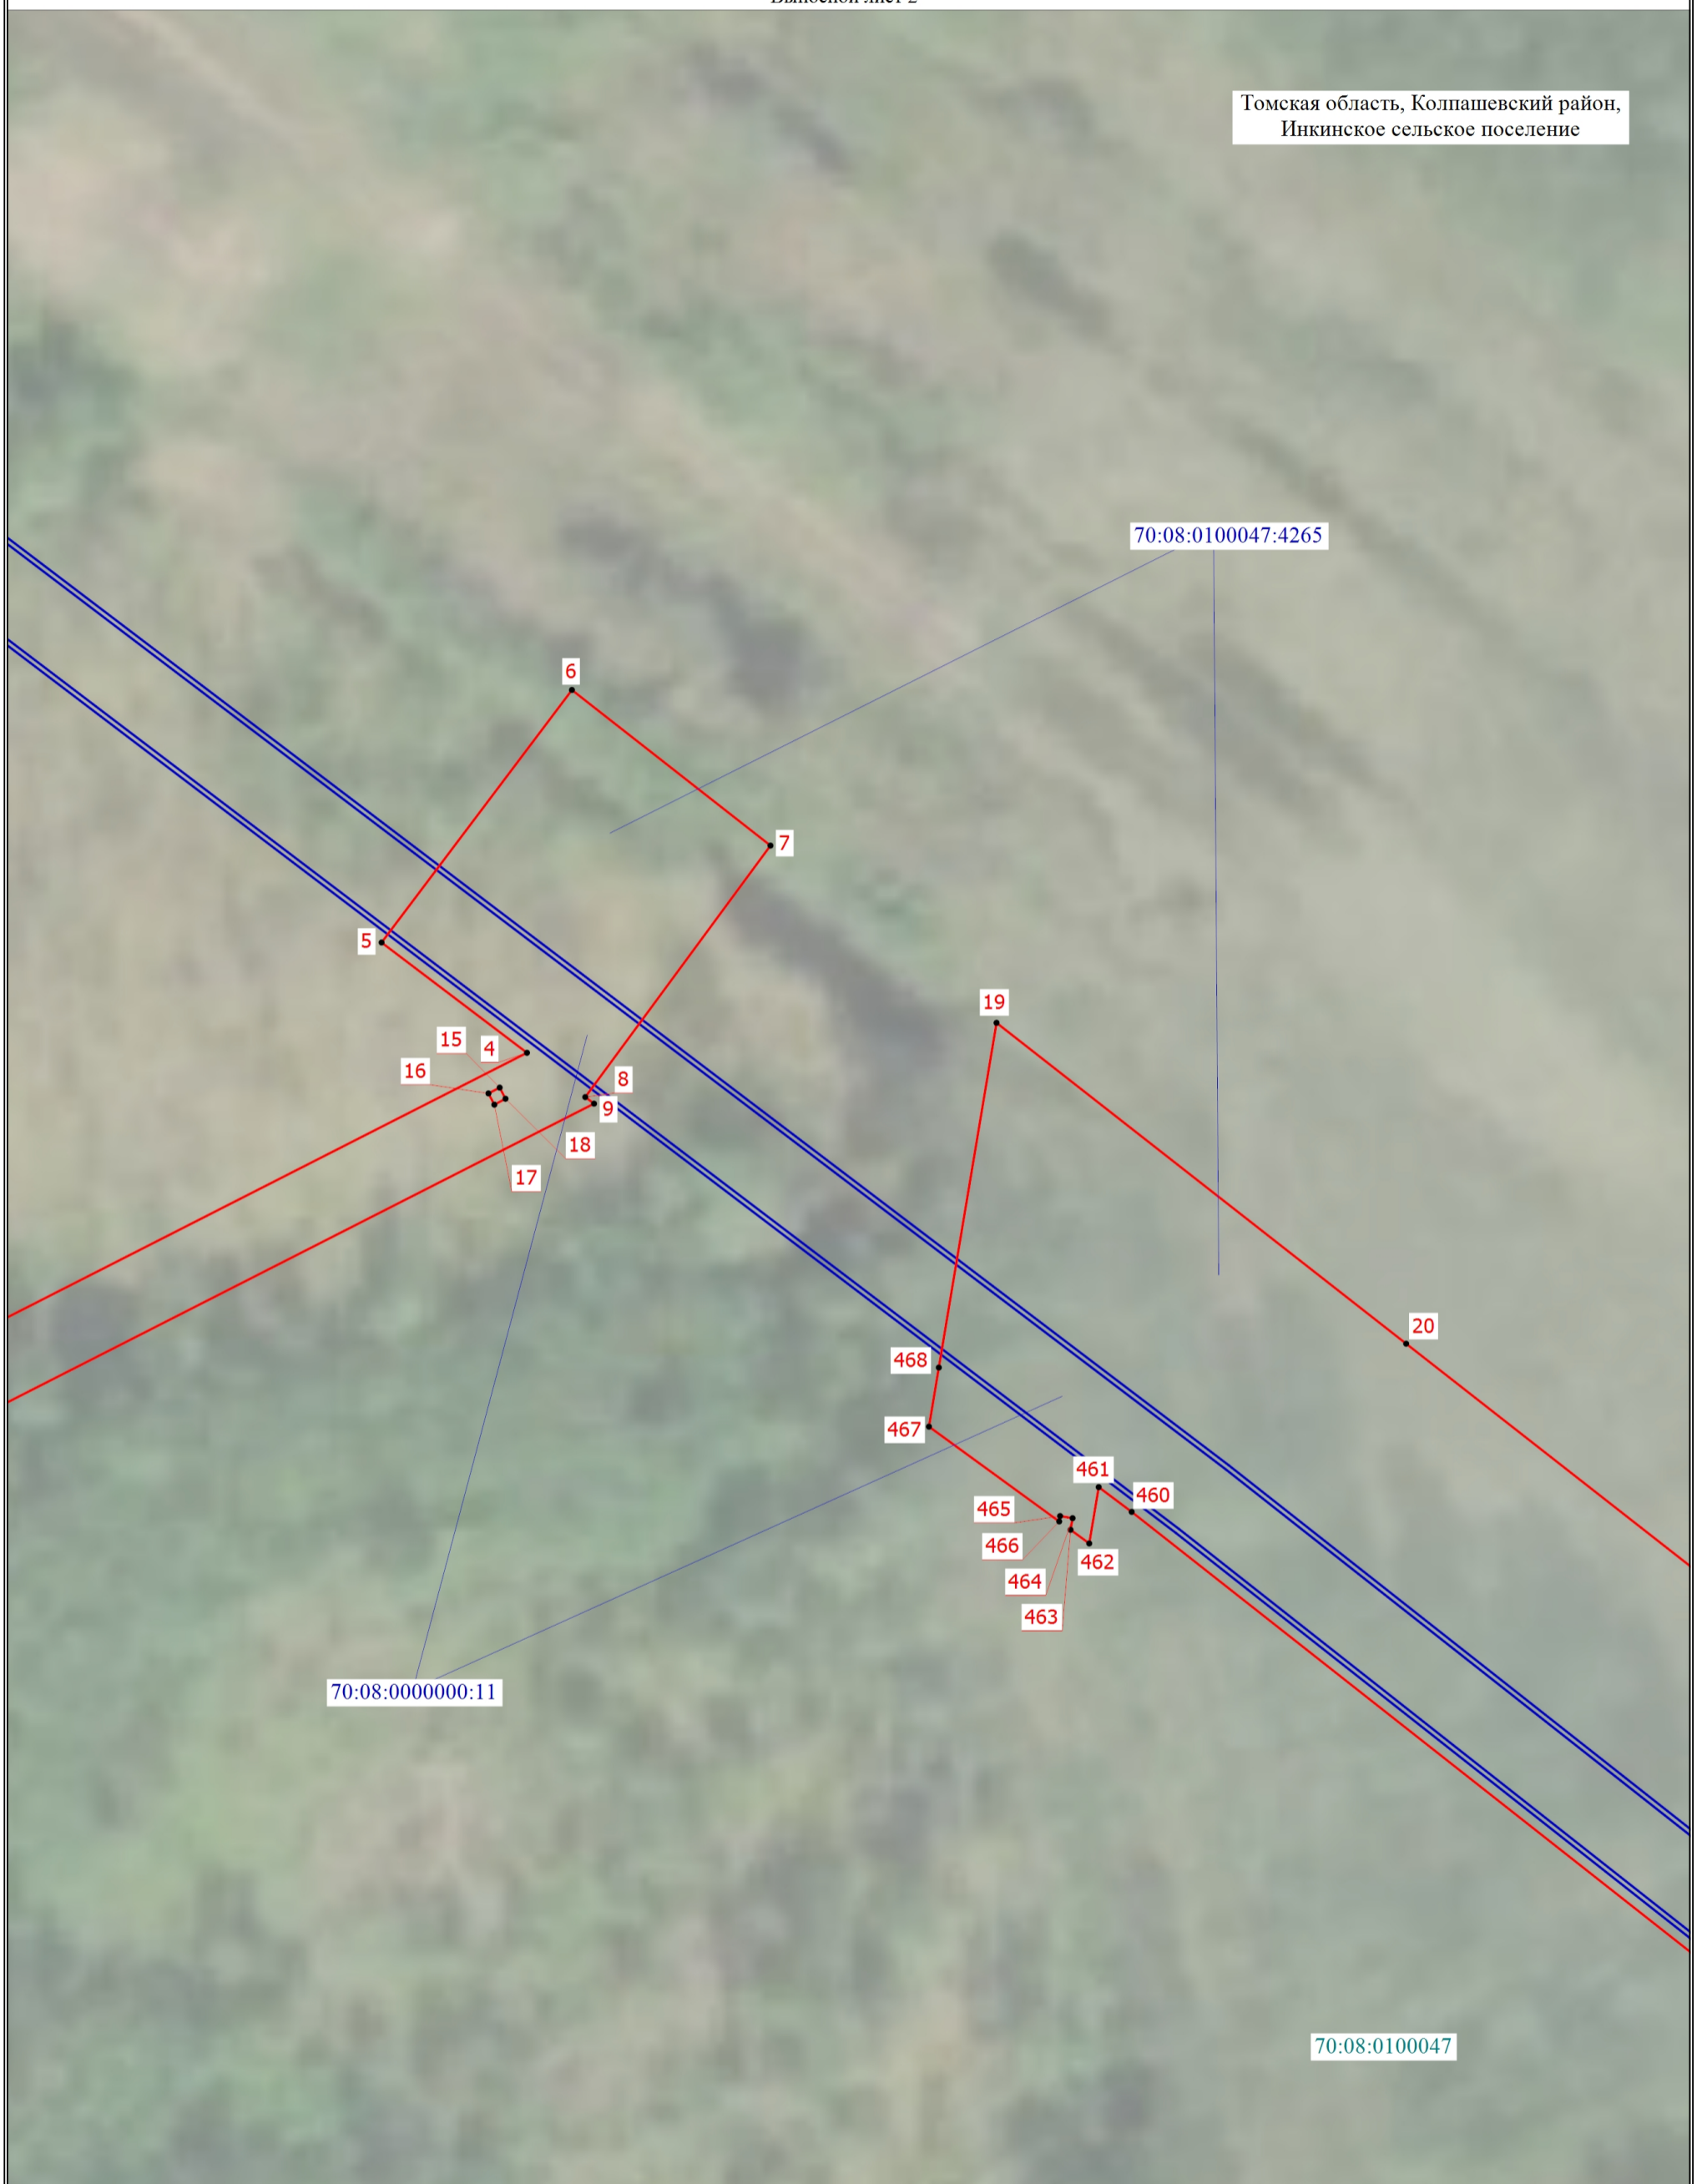

Условные обозначения расположены на основном листе

Масштаб 1:500

Схема расположения границ публичного сервитута

Выносной лист 3

Томская область, Колпашевский район,  
Инкинское сельское поселение



Условные обозначения расположены на основном листе

Масштаб 1:2000

# Схема расположения границ публичного сервитута

Выносной лист 4

Томская область, Колпашевский район,  
Инкинское сельское поселение




Условные обозначения расположены на основном листе

Масштаб 1:1000

# Схема расположения границ публичного сервитута

Выносной лист 5

Томская область, Колпашевский район,  
Инкинское сельское поселение

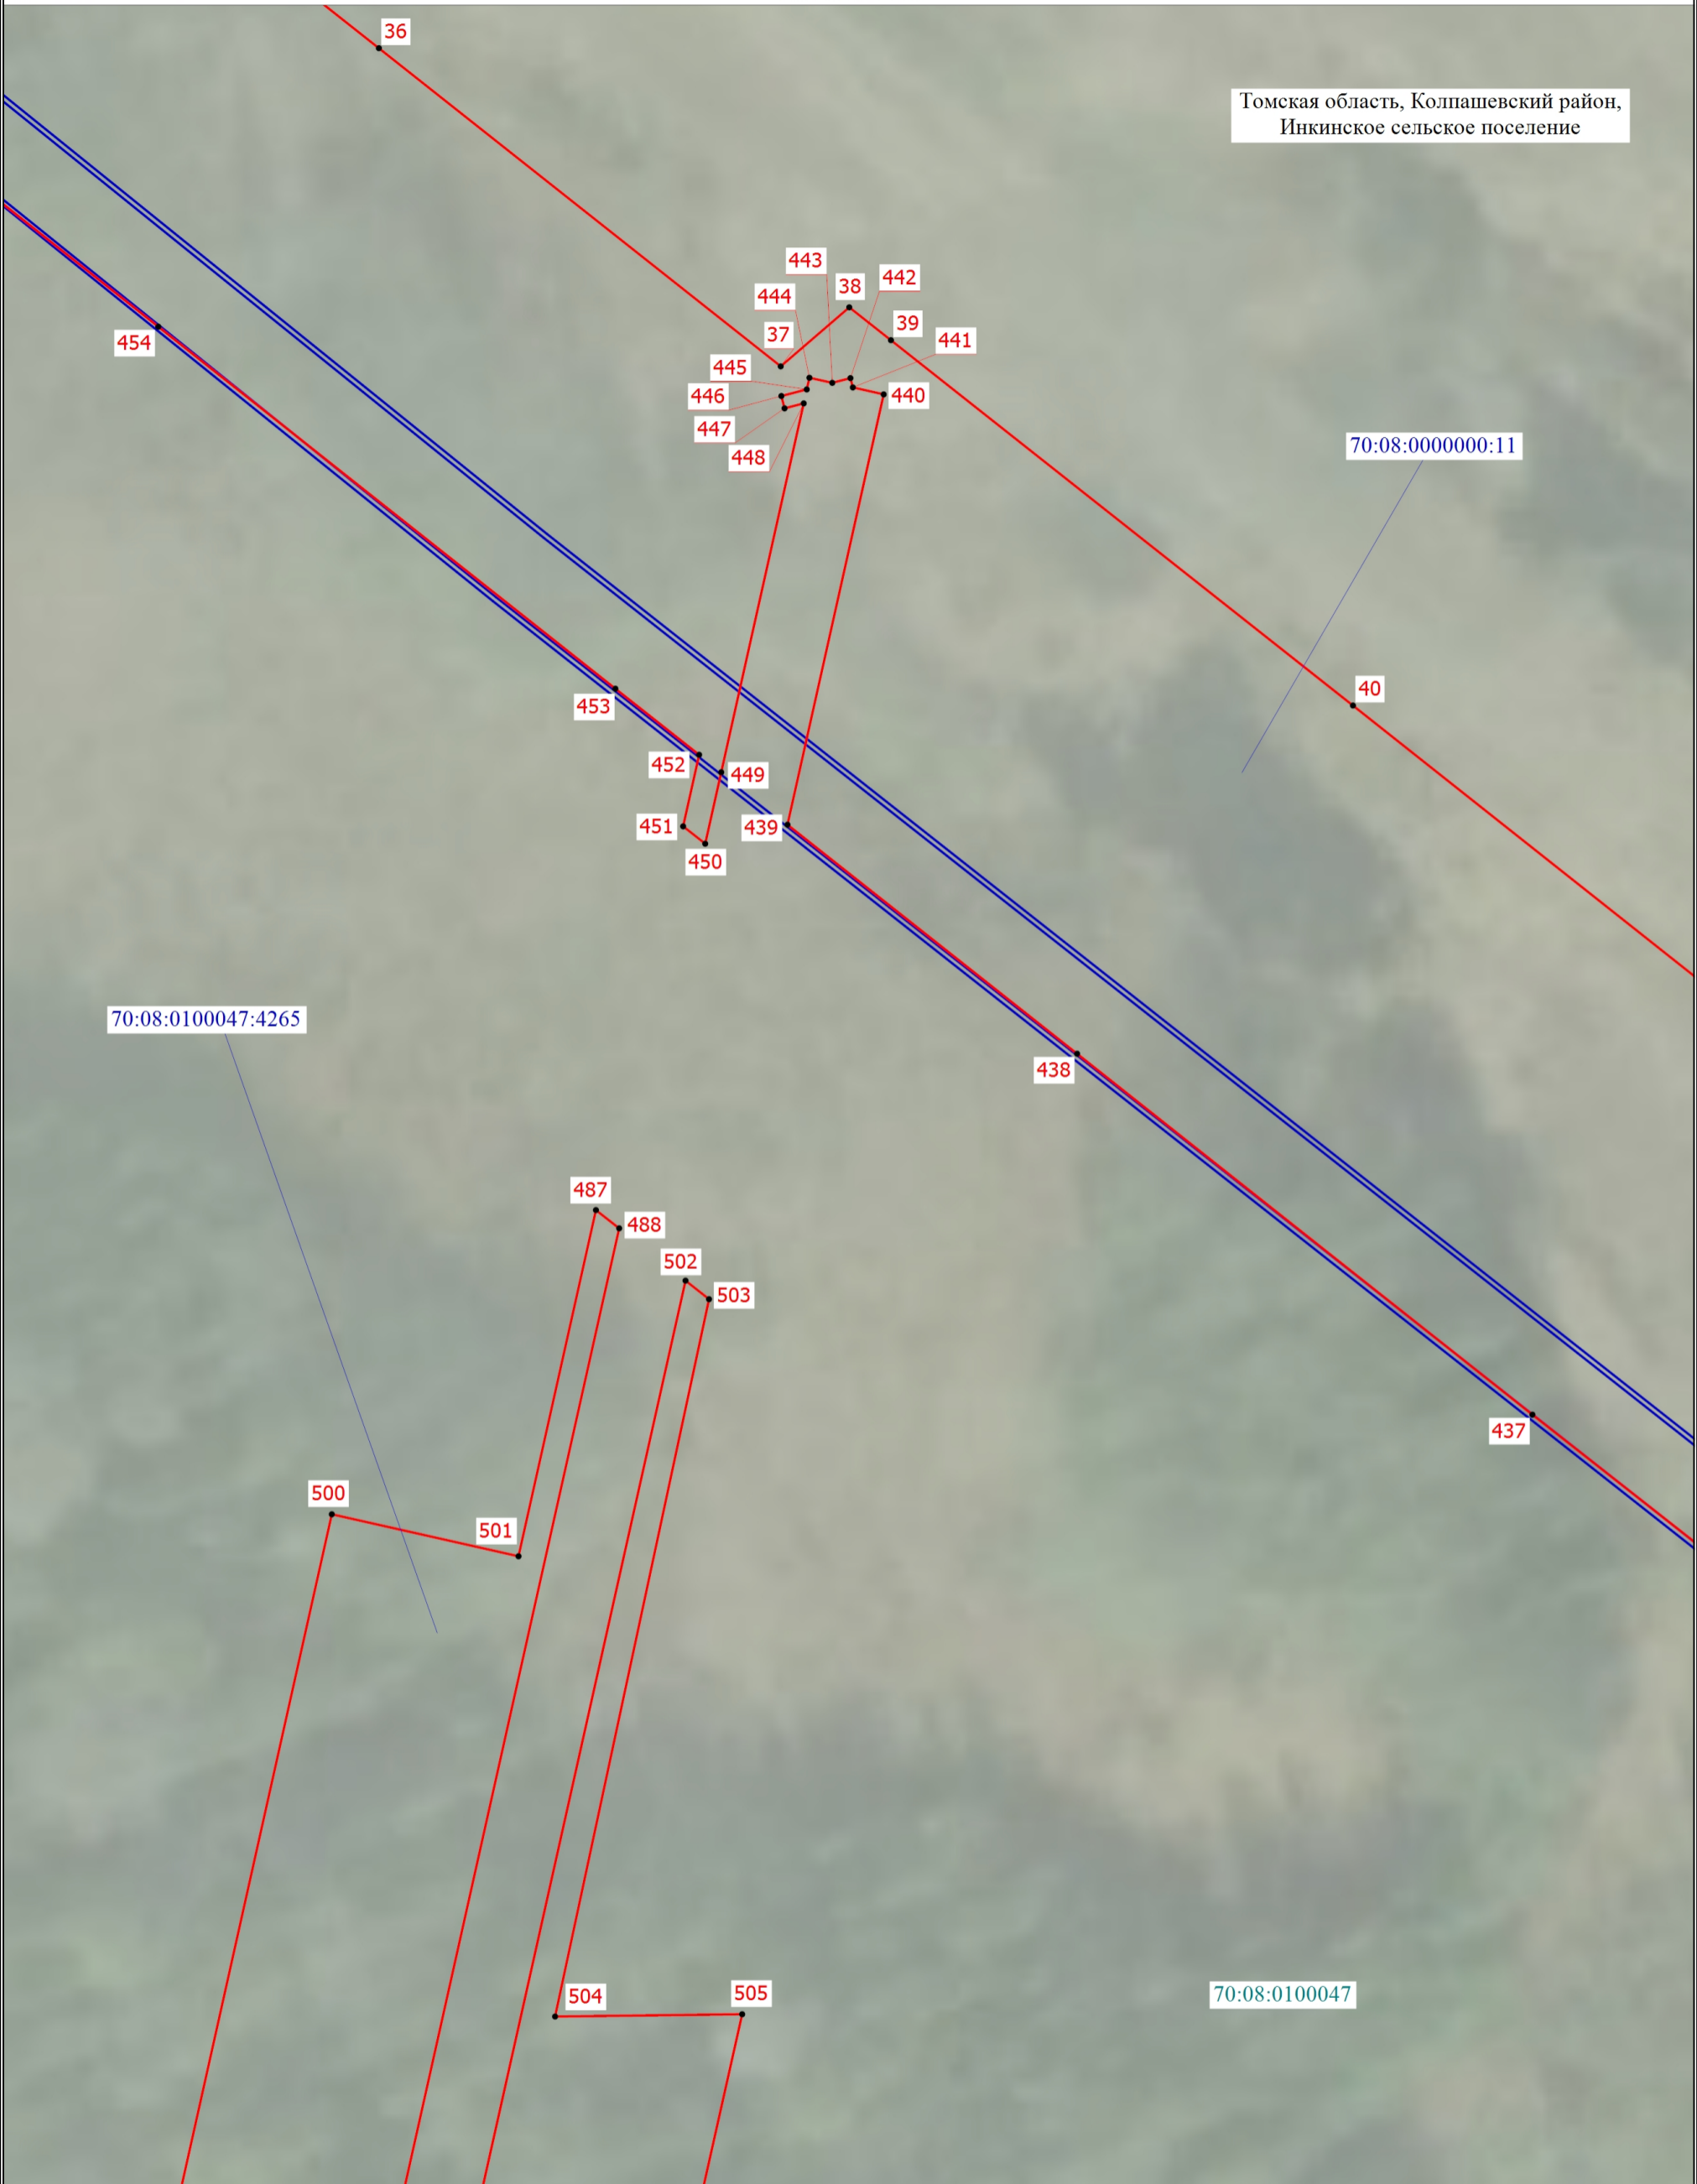

Условные обозначения расположены на основном листе

Масштаб 1:500

# Схема расположения границ публичного сервитута

Выносной лист 6

Томская область, Колпашевский район,  
Инкинское сельское поселение

70:08:0100047:4265

519

518

517

516

506

489

499

70:08:0100047

Условные обозначения расположены на основном листе


Масштаб 1:1000



# Схема расположения границ публичного сервитута

Выносной лист 7

Томская область, Колпашевский район,  
Инкинское сельское поселение

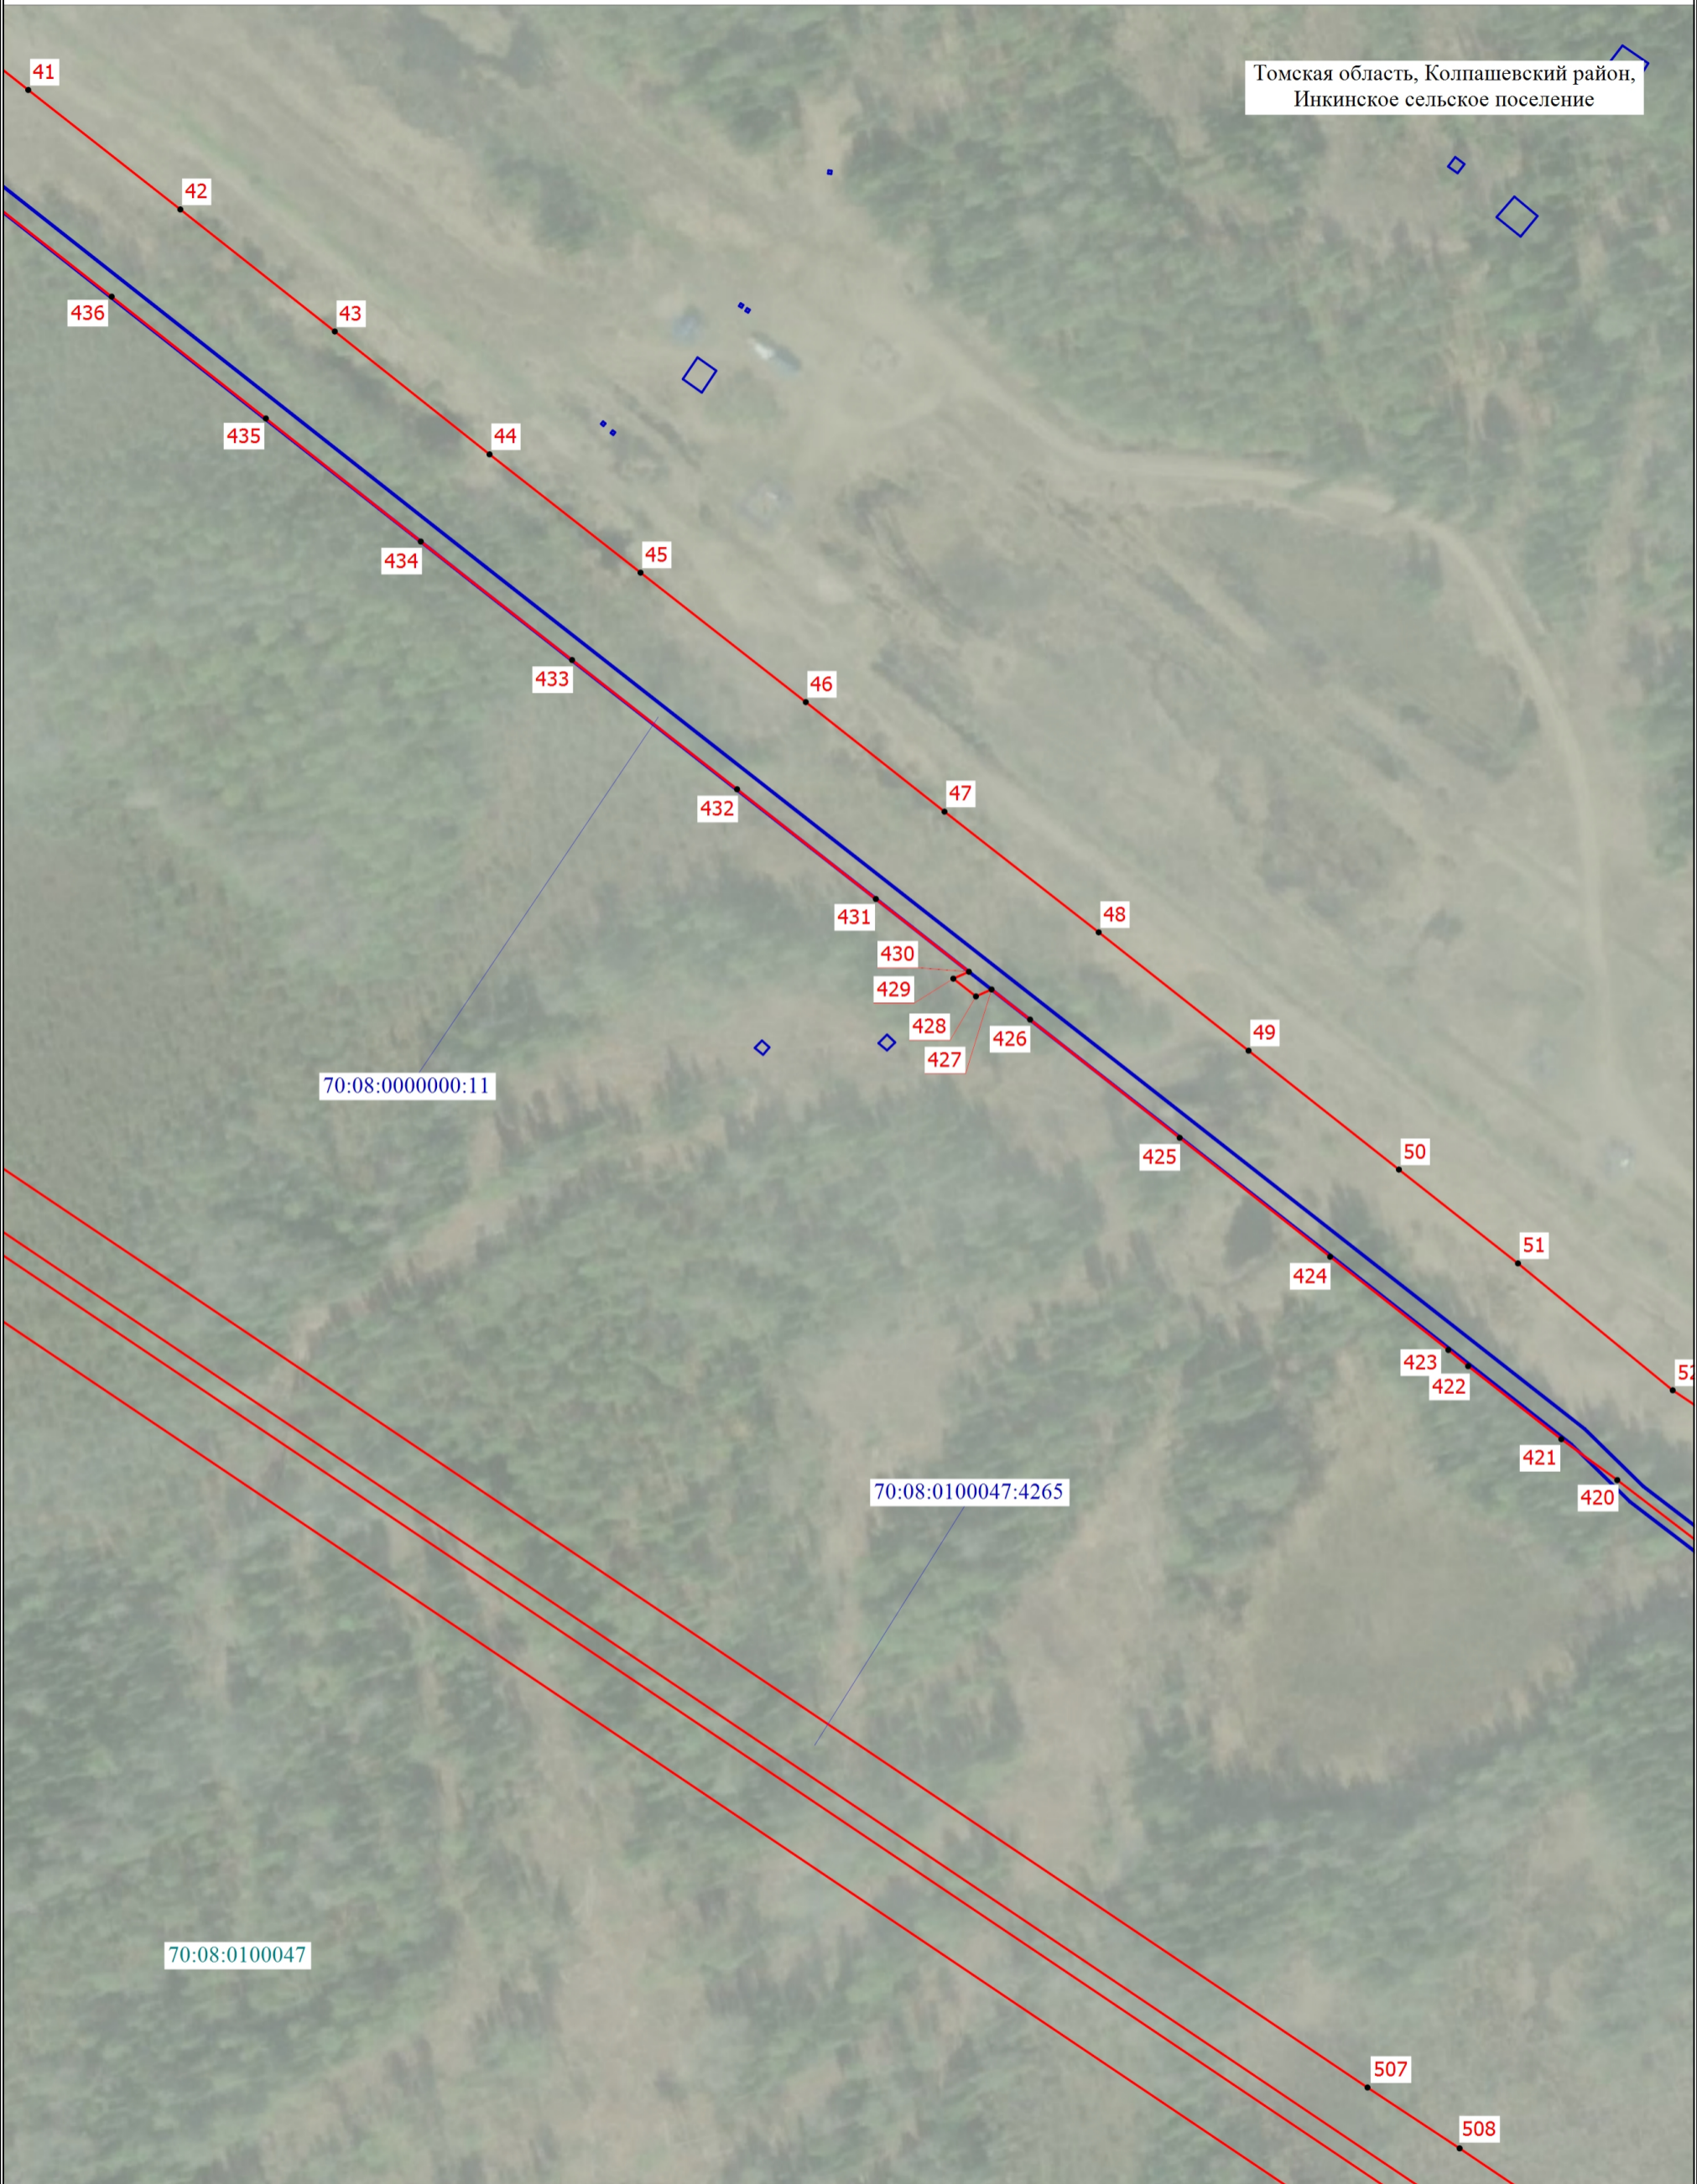


Условные обозначения расположены на основном листе

Масштаб 1:2000

# Схема расположения границ публичного сервитута

Выносной лист 8

Томская область, Колпашевский район,  
Инкинское сельское поселение

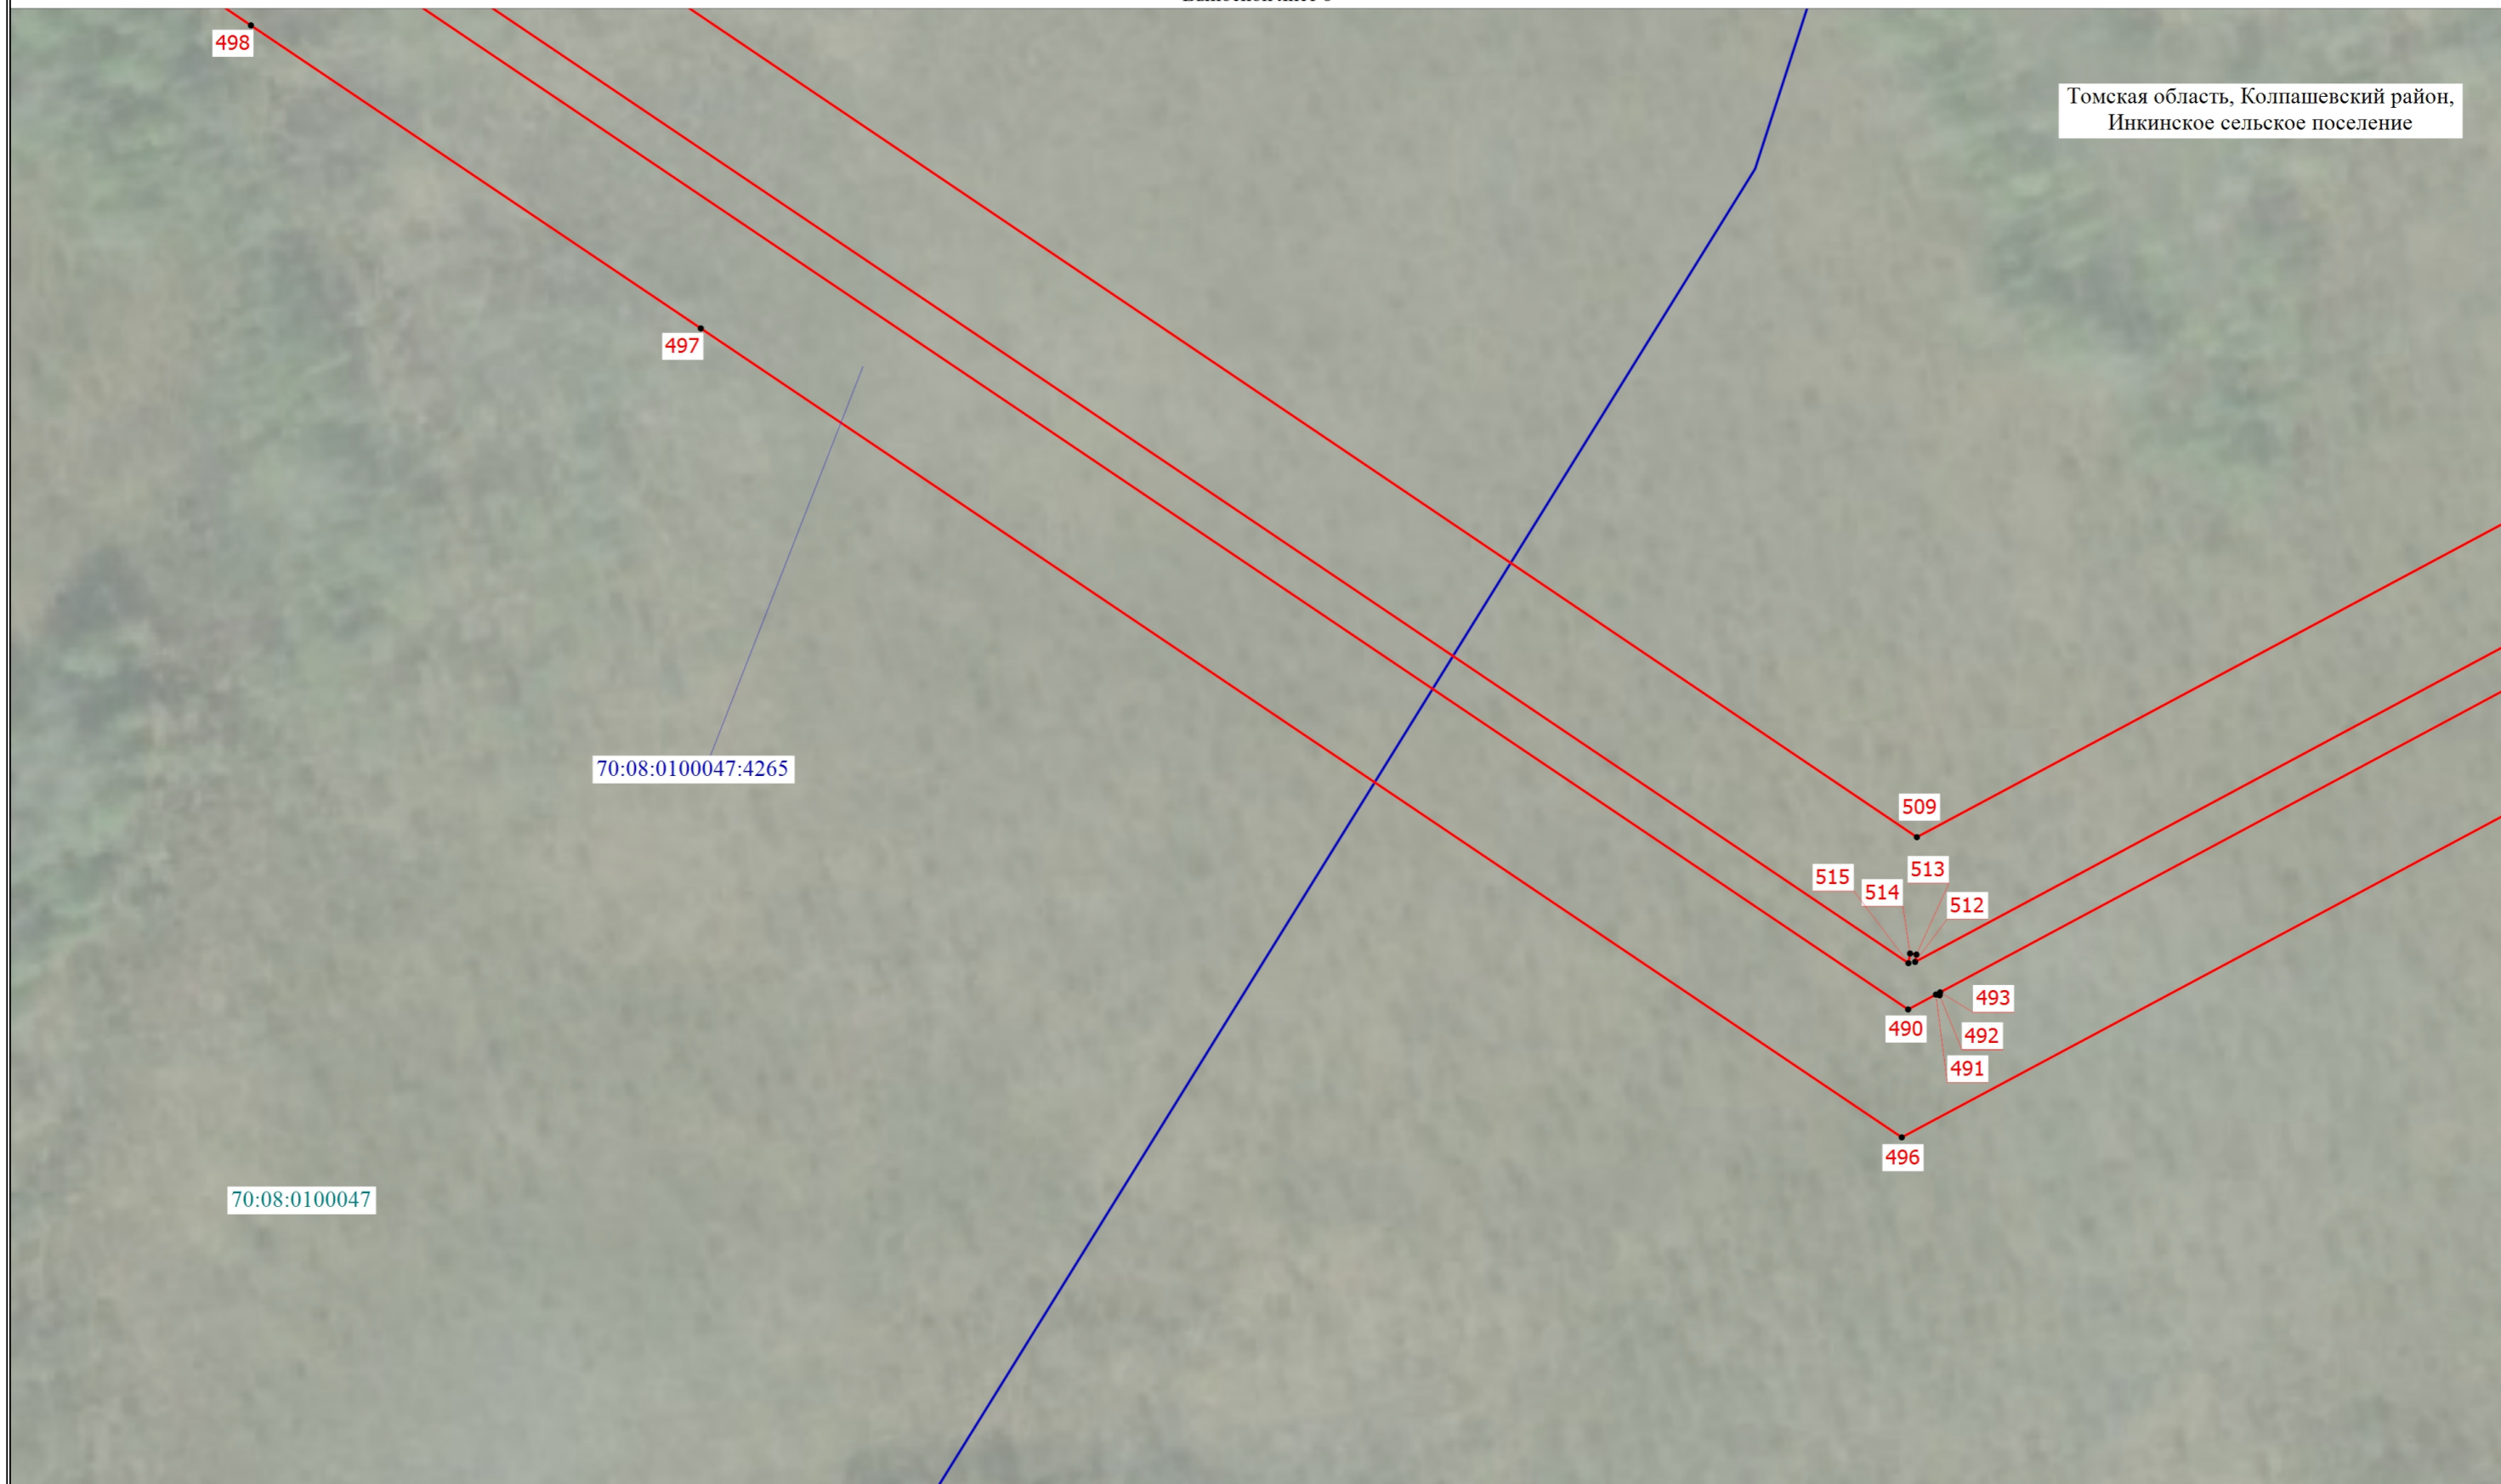


Условные обозначения расположены на основном листе

Масштаб 1:1000

# Схема расположения границ публичного сервитута

Выносной лист 9

Томская область, Колпашевский район,  
Инкинское сельское поселение

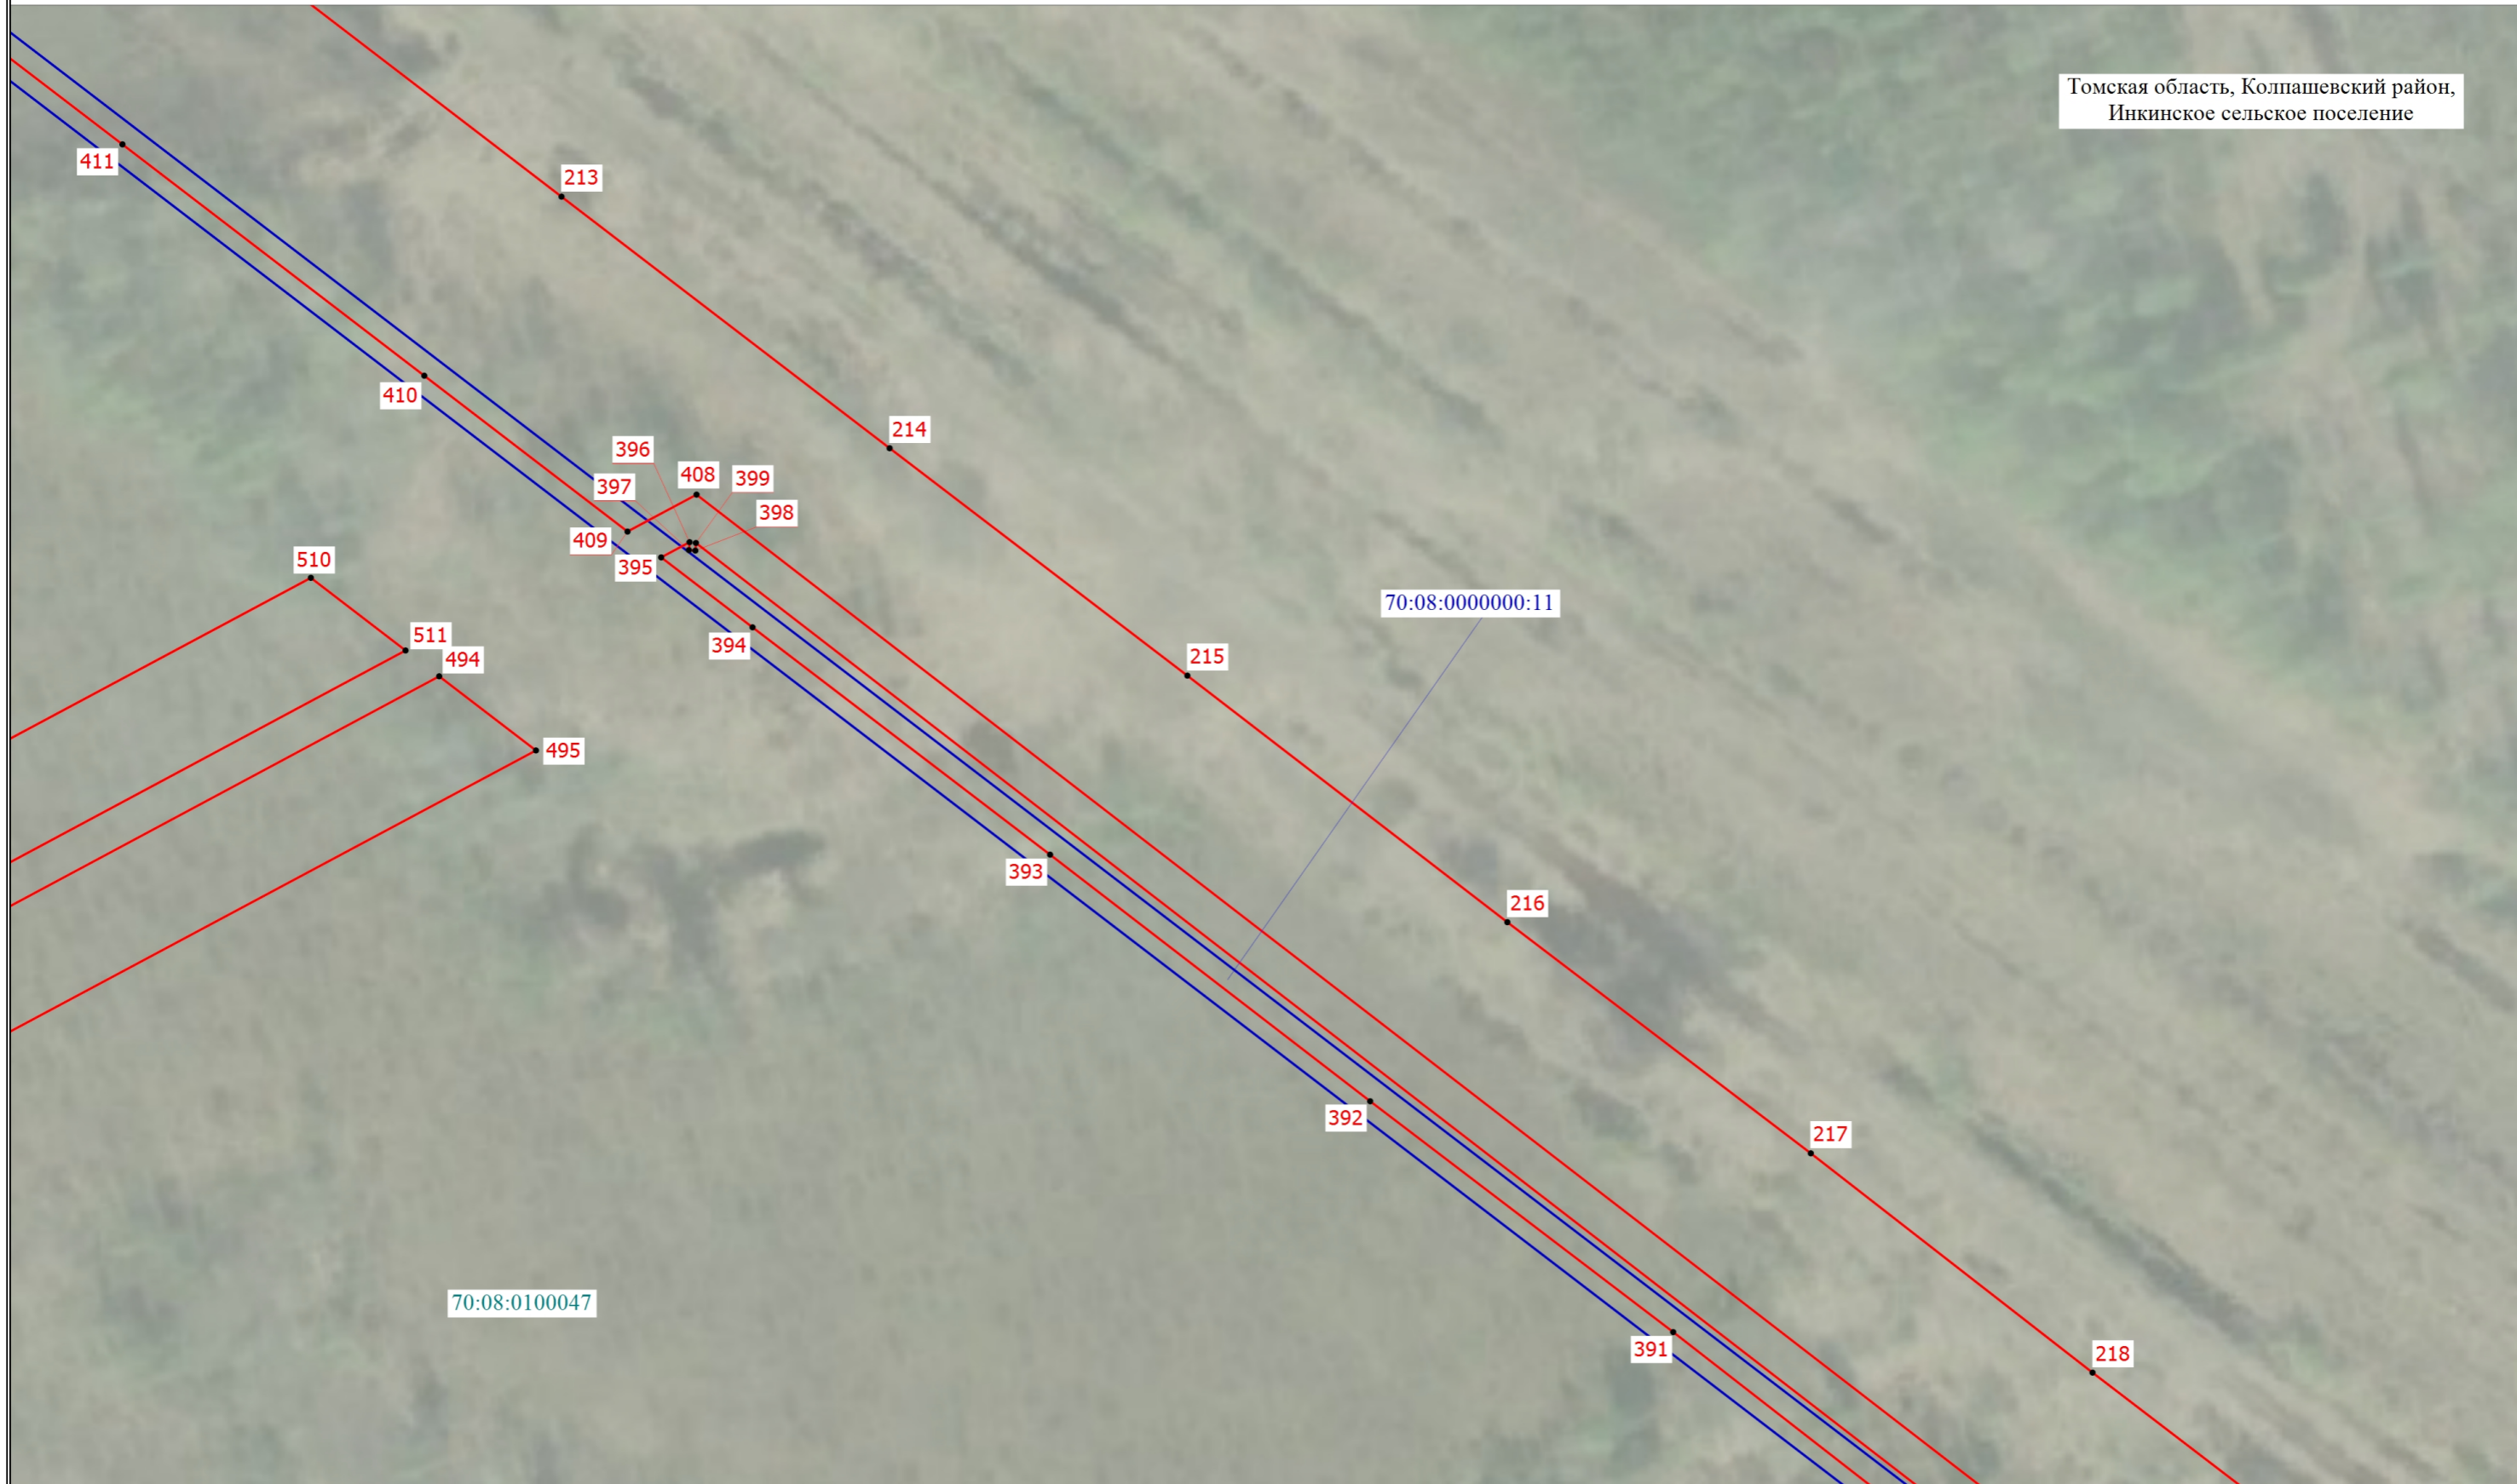


Условные обозначения расположены на основном листе

Масштаб 1:1000

# Схема расположения границ публичного сервитута

Выносной лист 10

Томская область, Колпашевский район,  
Инкинское сельское поселение

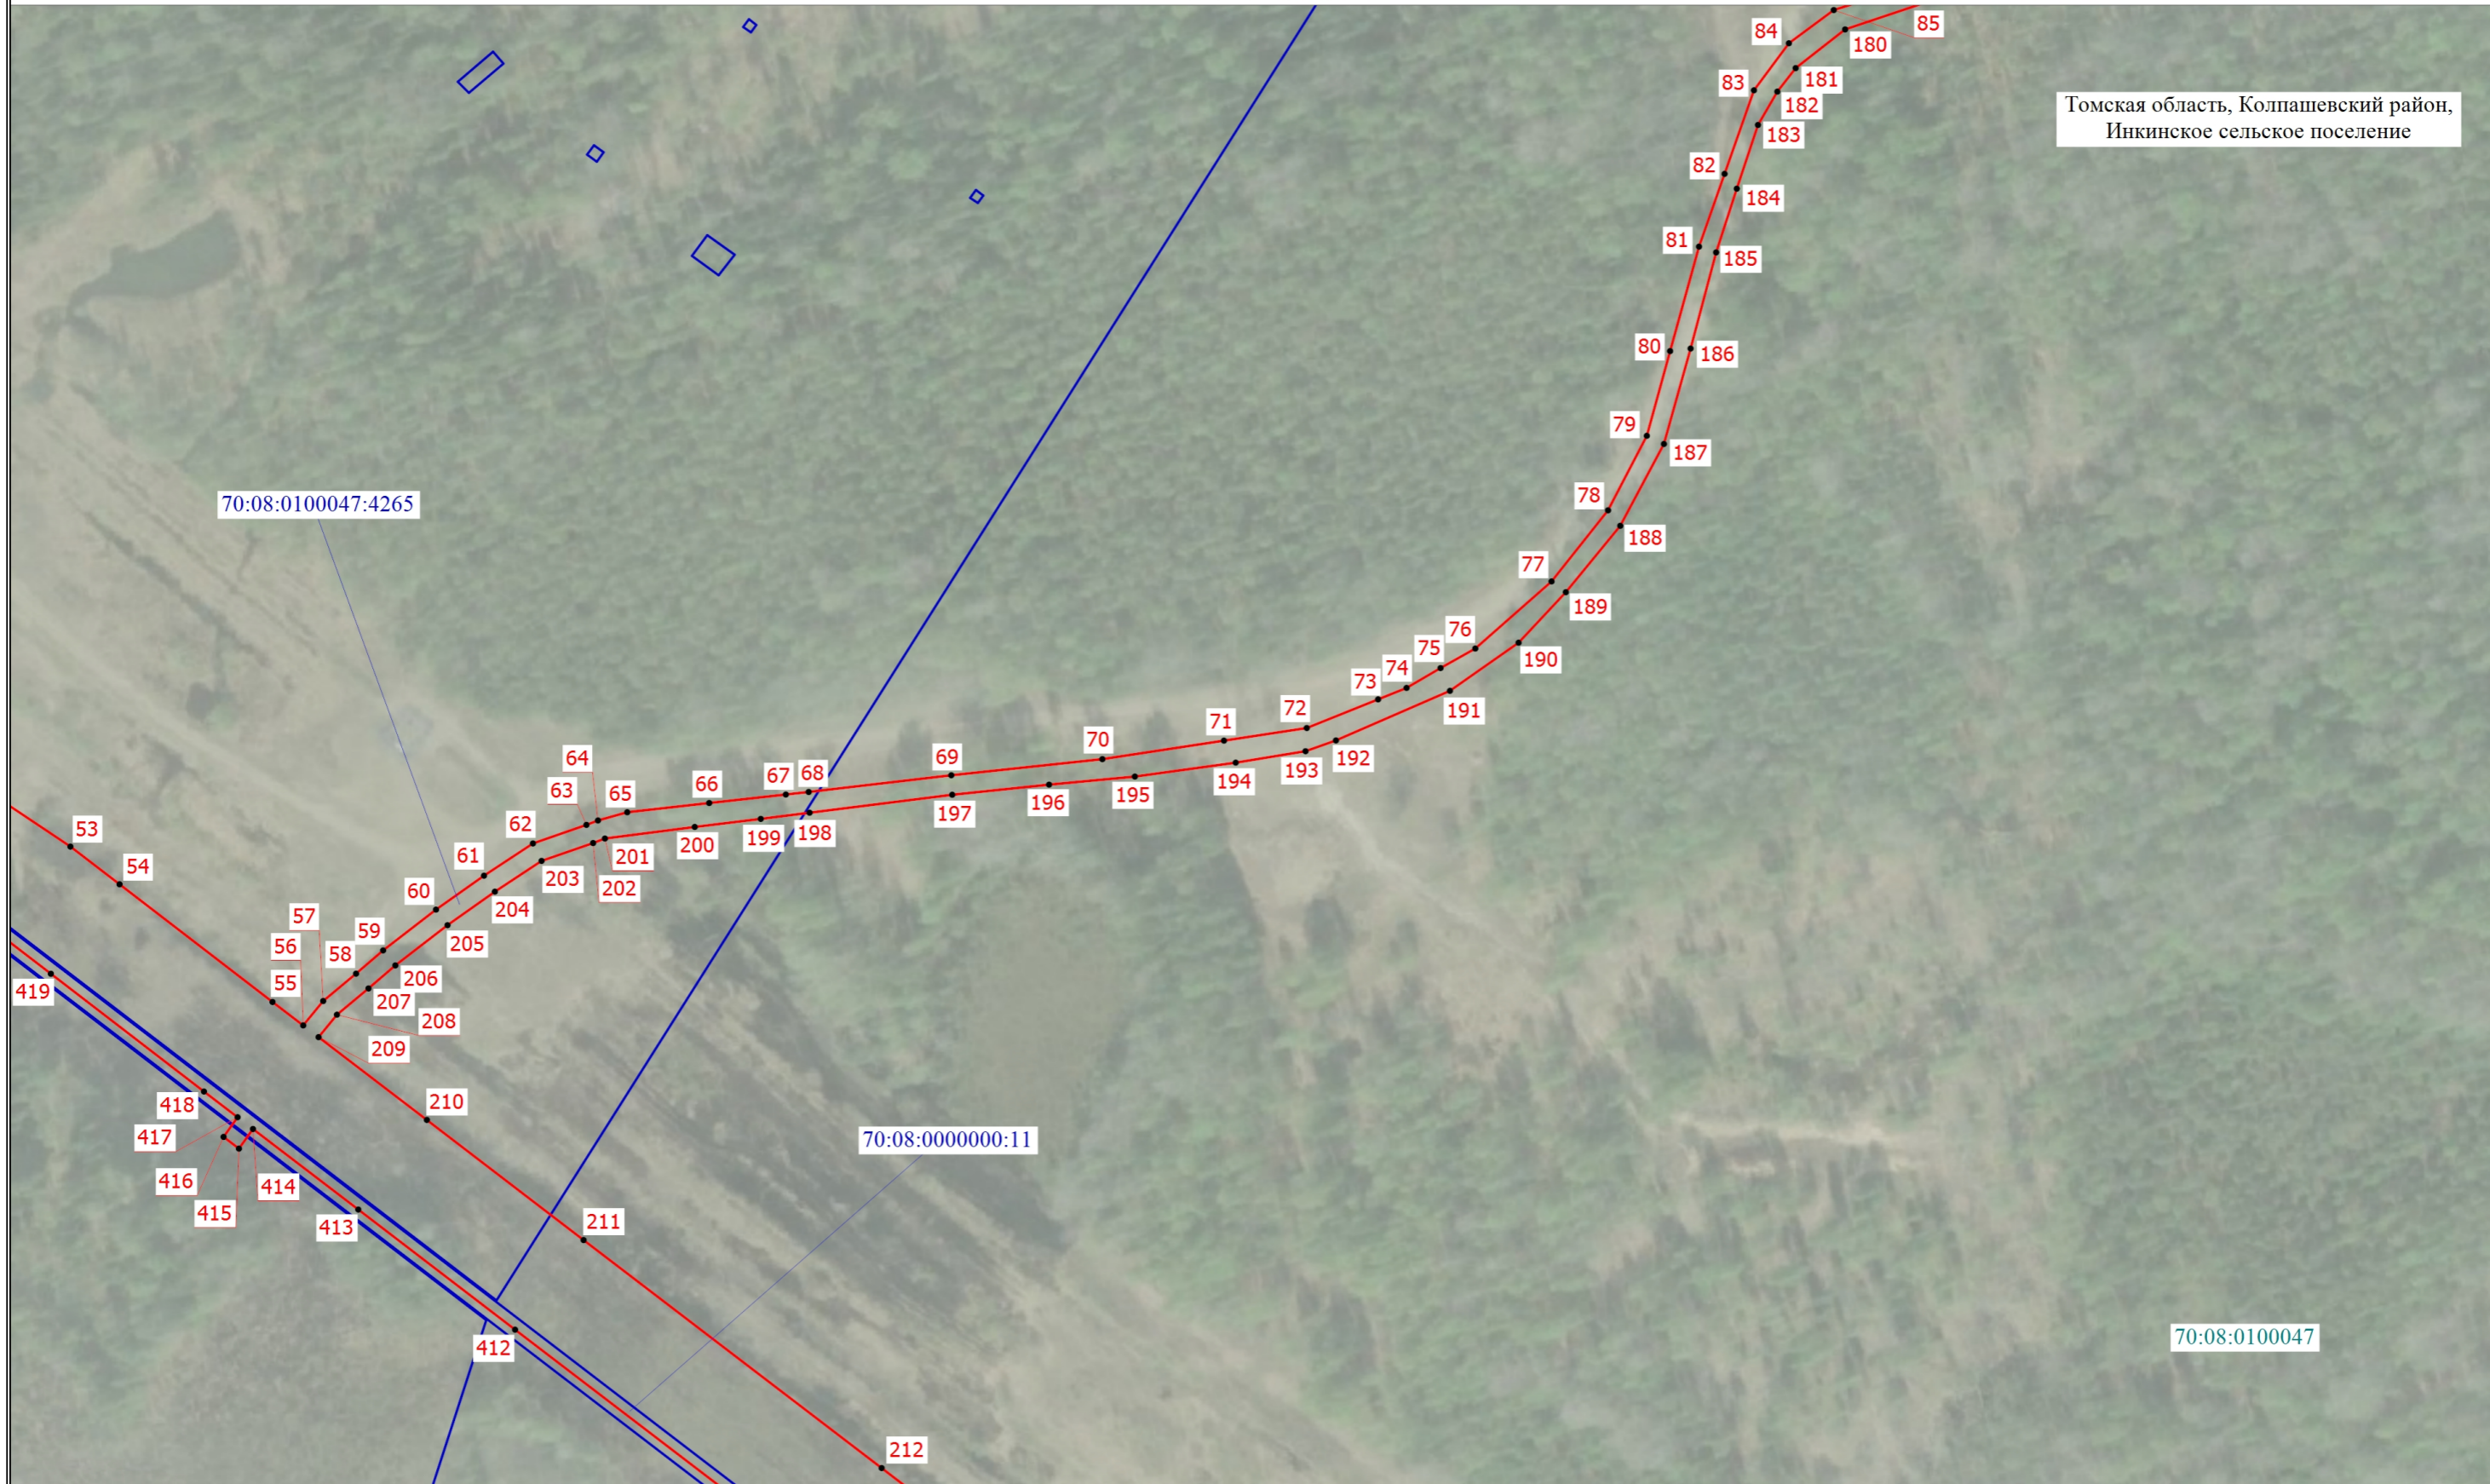

Условные обозначения расположены на основном листе

Масштаб 1:2000

# Схема расположения границ публичного сервитута

Выносной лист 11

Томская область, Колпашевский район,  
Инкинское сельское поселение




Условные обозначения расположены на основном листе

Масштаб 1:2000

# Схема расположения границ публичного сервитута

Выносной лист 12

Томская область, Колпашевский район,  
Инкинское сельское поселение

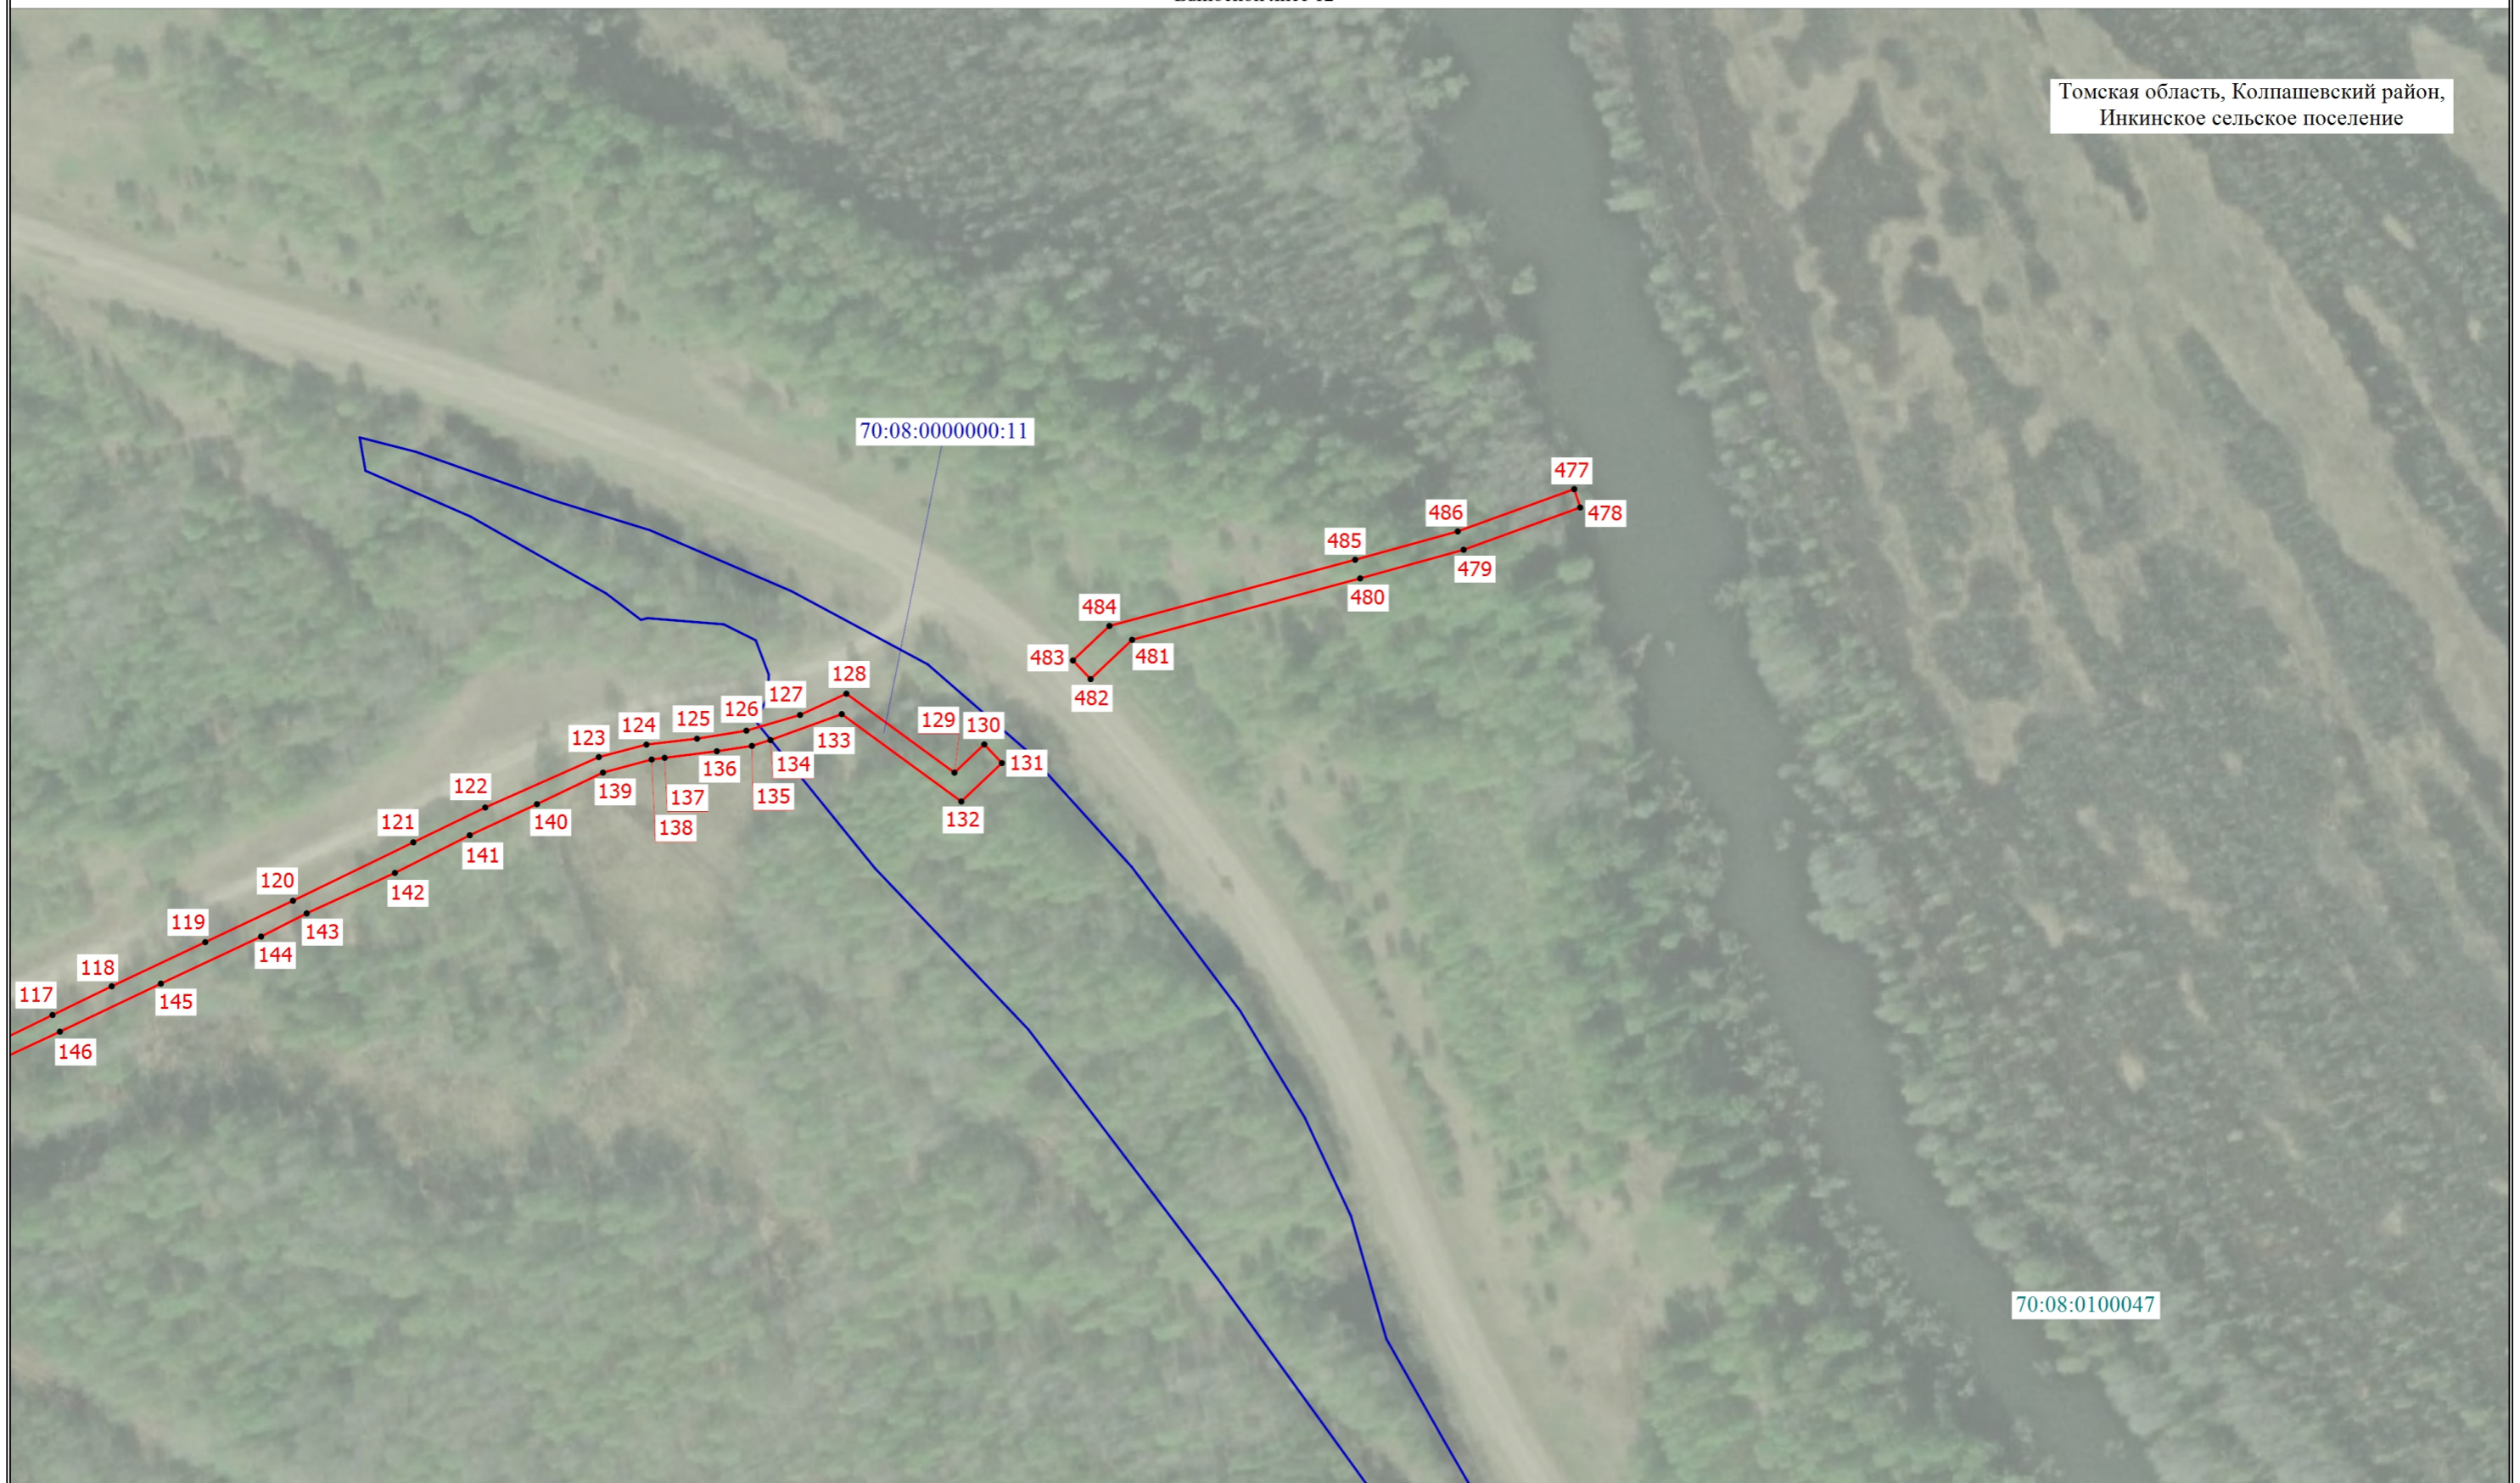

Условные обозначения расположены на основном листе

Масштаб 1:2000

# Схема расположения границ публичного сервитута

Выносной лист 13

Гомская область, Колпашевский район,  
Инкинское сельское поселение



Условные обозначения расположены на основном листе

Масштаб 1:2000

# Схема расположения границ публичного сервитута

Выносной лист 14

Томская область, Колпашевский район,  
Инкинское сельское поселение



Условные обозначения расположены на основном листе


Масштаб 1:1000



# Схема расположения границ публичного сервитута

Выносной лист 15

Томская область, Колпашевский район,  
Инкинское сельское поселение

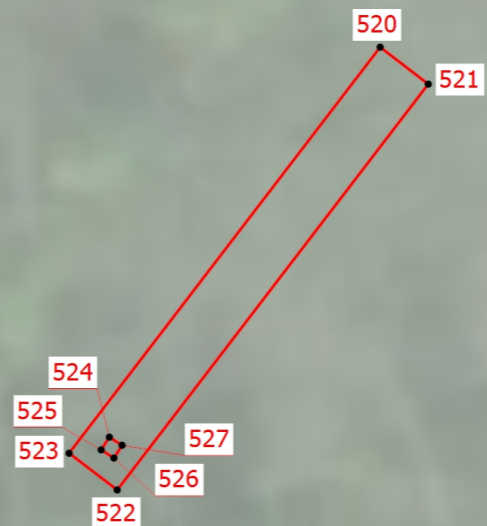

70:08:0100047

Условные обозначения расположены на основном листе

Масштаб 1:500

# Схема расположения границ публичного сервитута

Выносной лист 16

Томская область, Колпашевский район,  
Инкинское сельское поселение



Условные обозначения расположены на основном листе

Масштаб 1:2000

# Схема расположения границ публичного сервитута

Выносной лист 17

Томская область, Колпашевский район,  
Инкинское сельское поселение




Условные обозначения расположены на основном листе

Масштаб 1:2000

# Схема расположения границ публичного сервитута

Выносной лист 18

Томская область, Колпашевский район,  
Инкинское сельское поселение

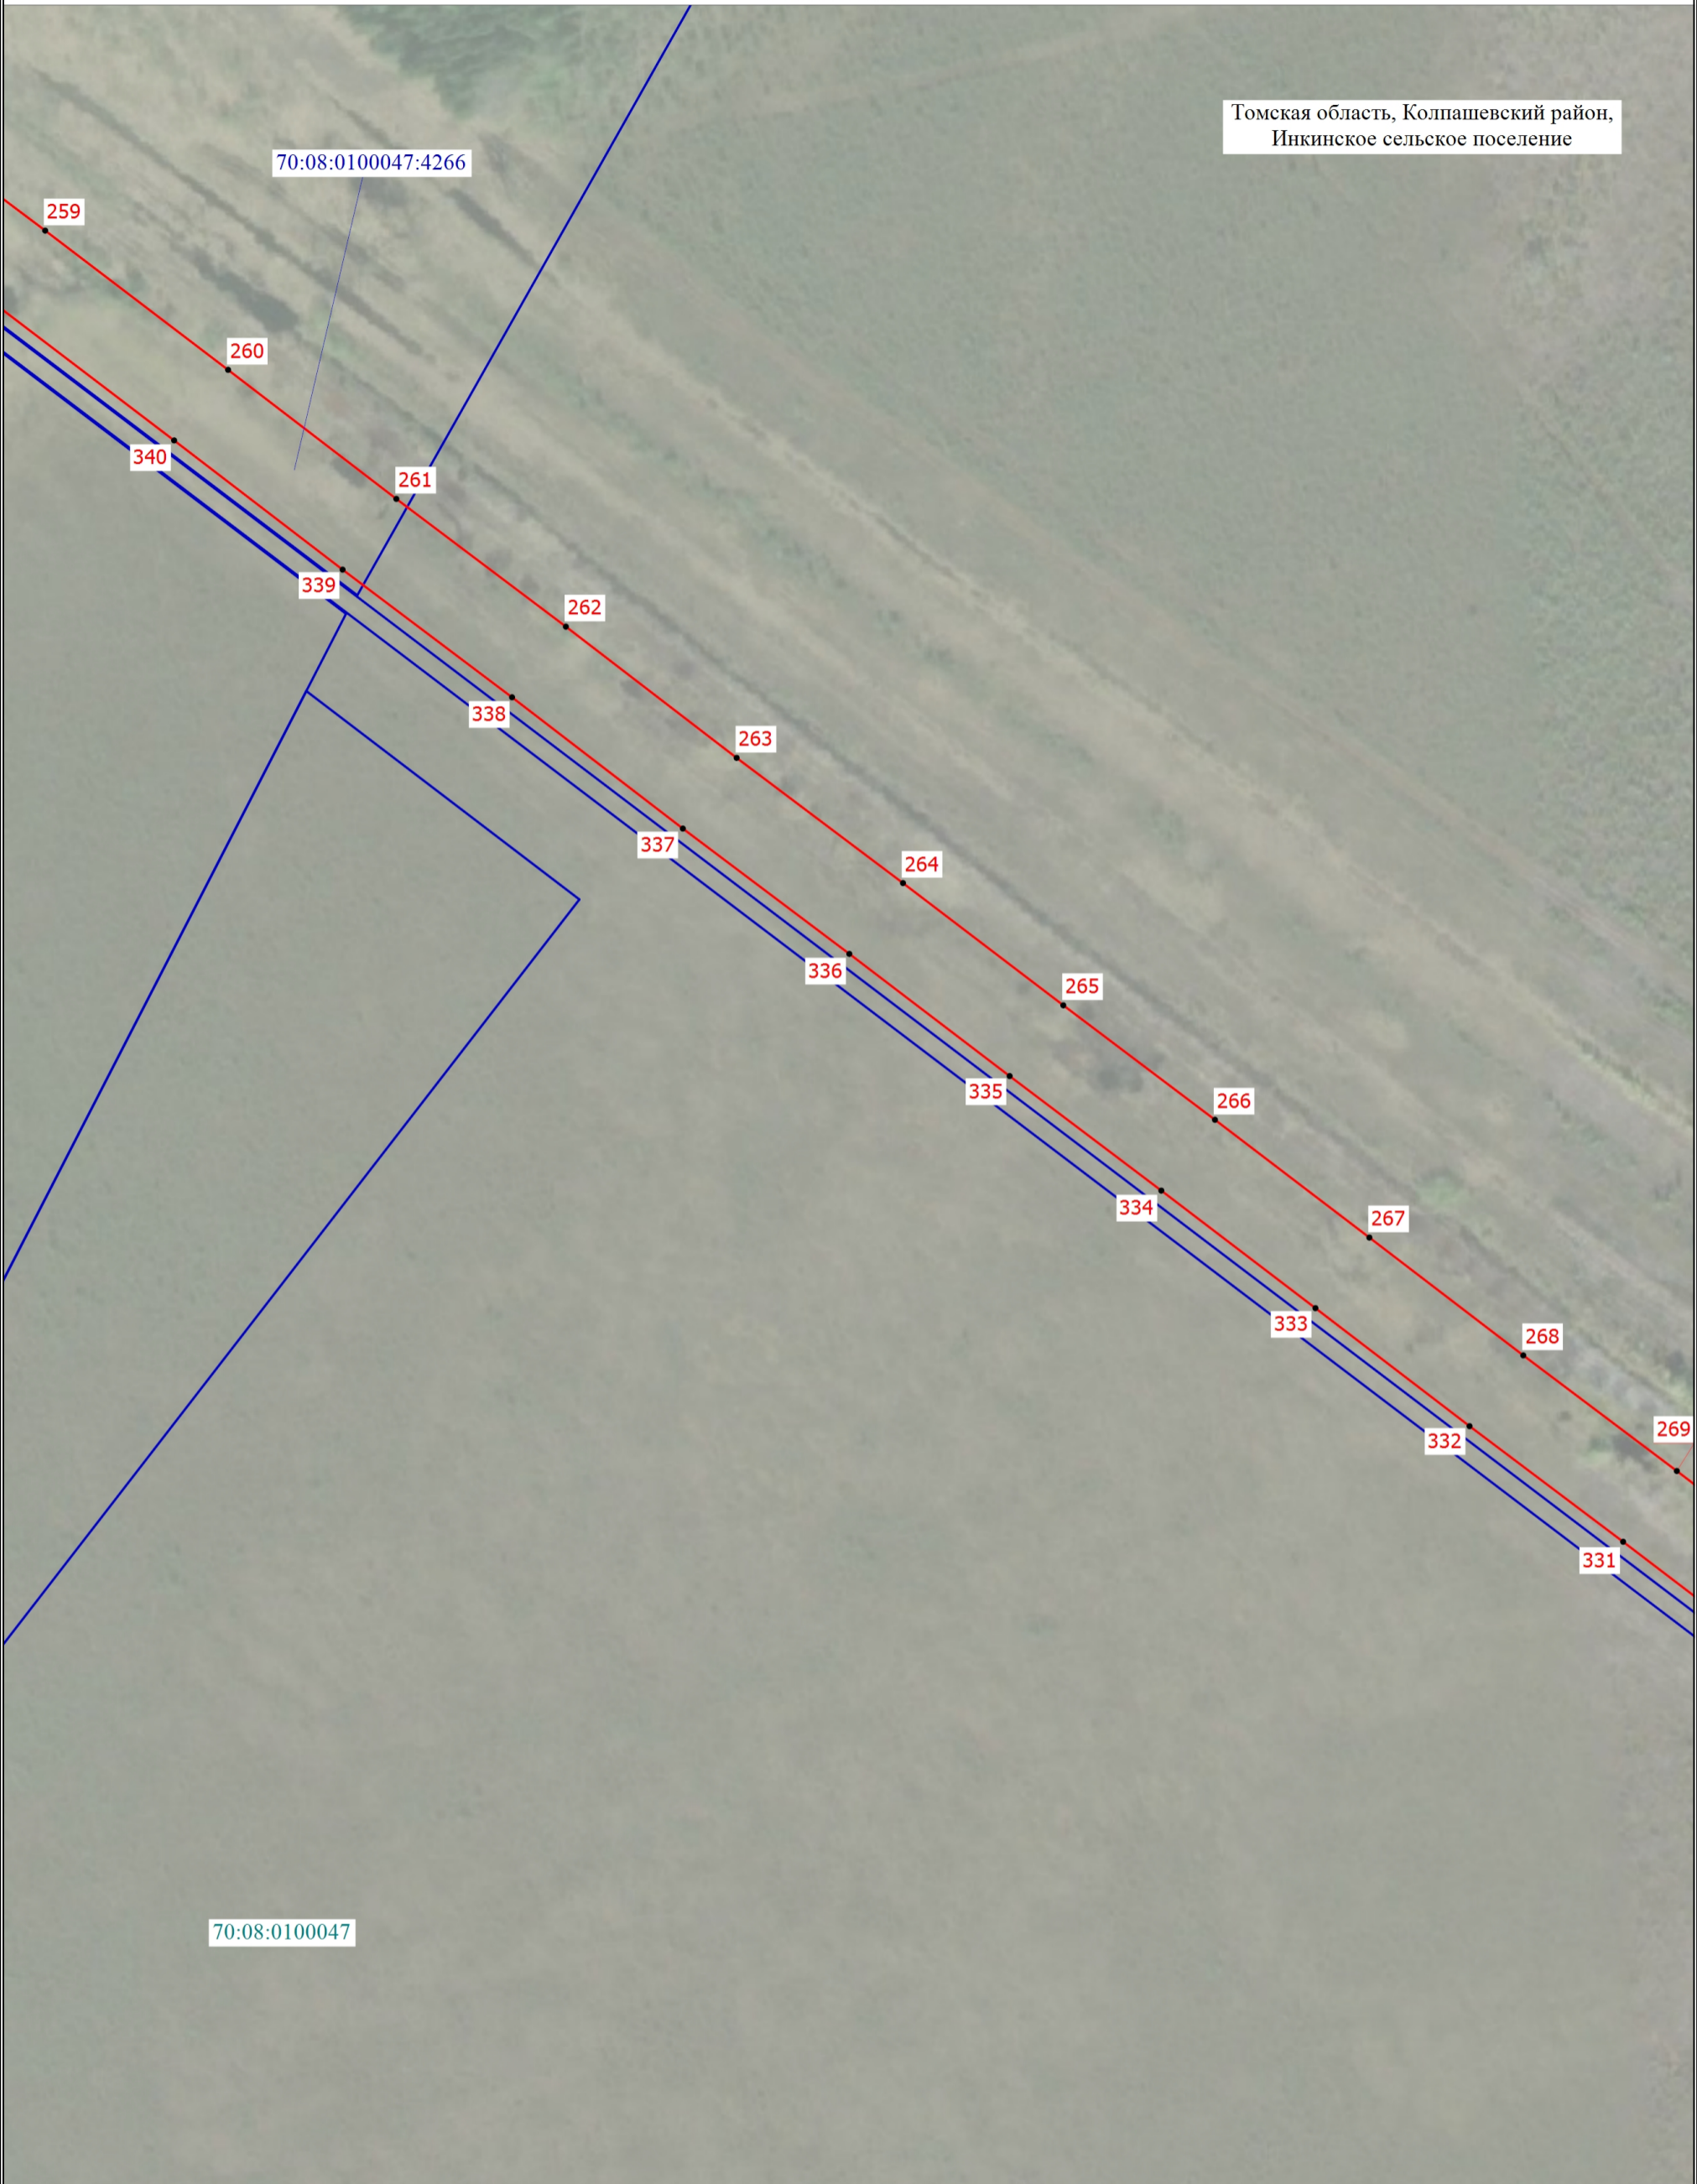


Условные обозначения расположены на основном листе

Масштаб 1:2000

# Схема расположения границ публичного сервитута

Выносной лист 19

Томская область, Колпашевский район,  
Инкинское сельское поселение

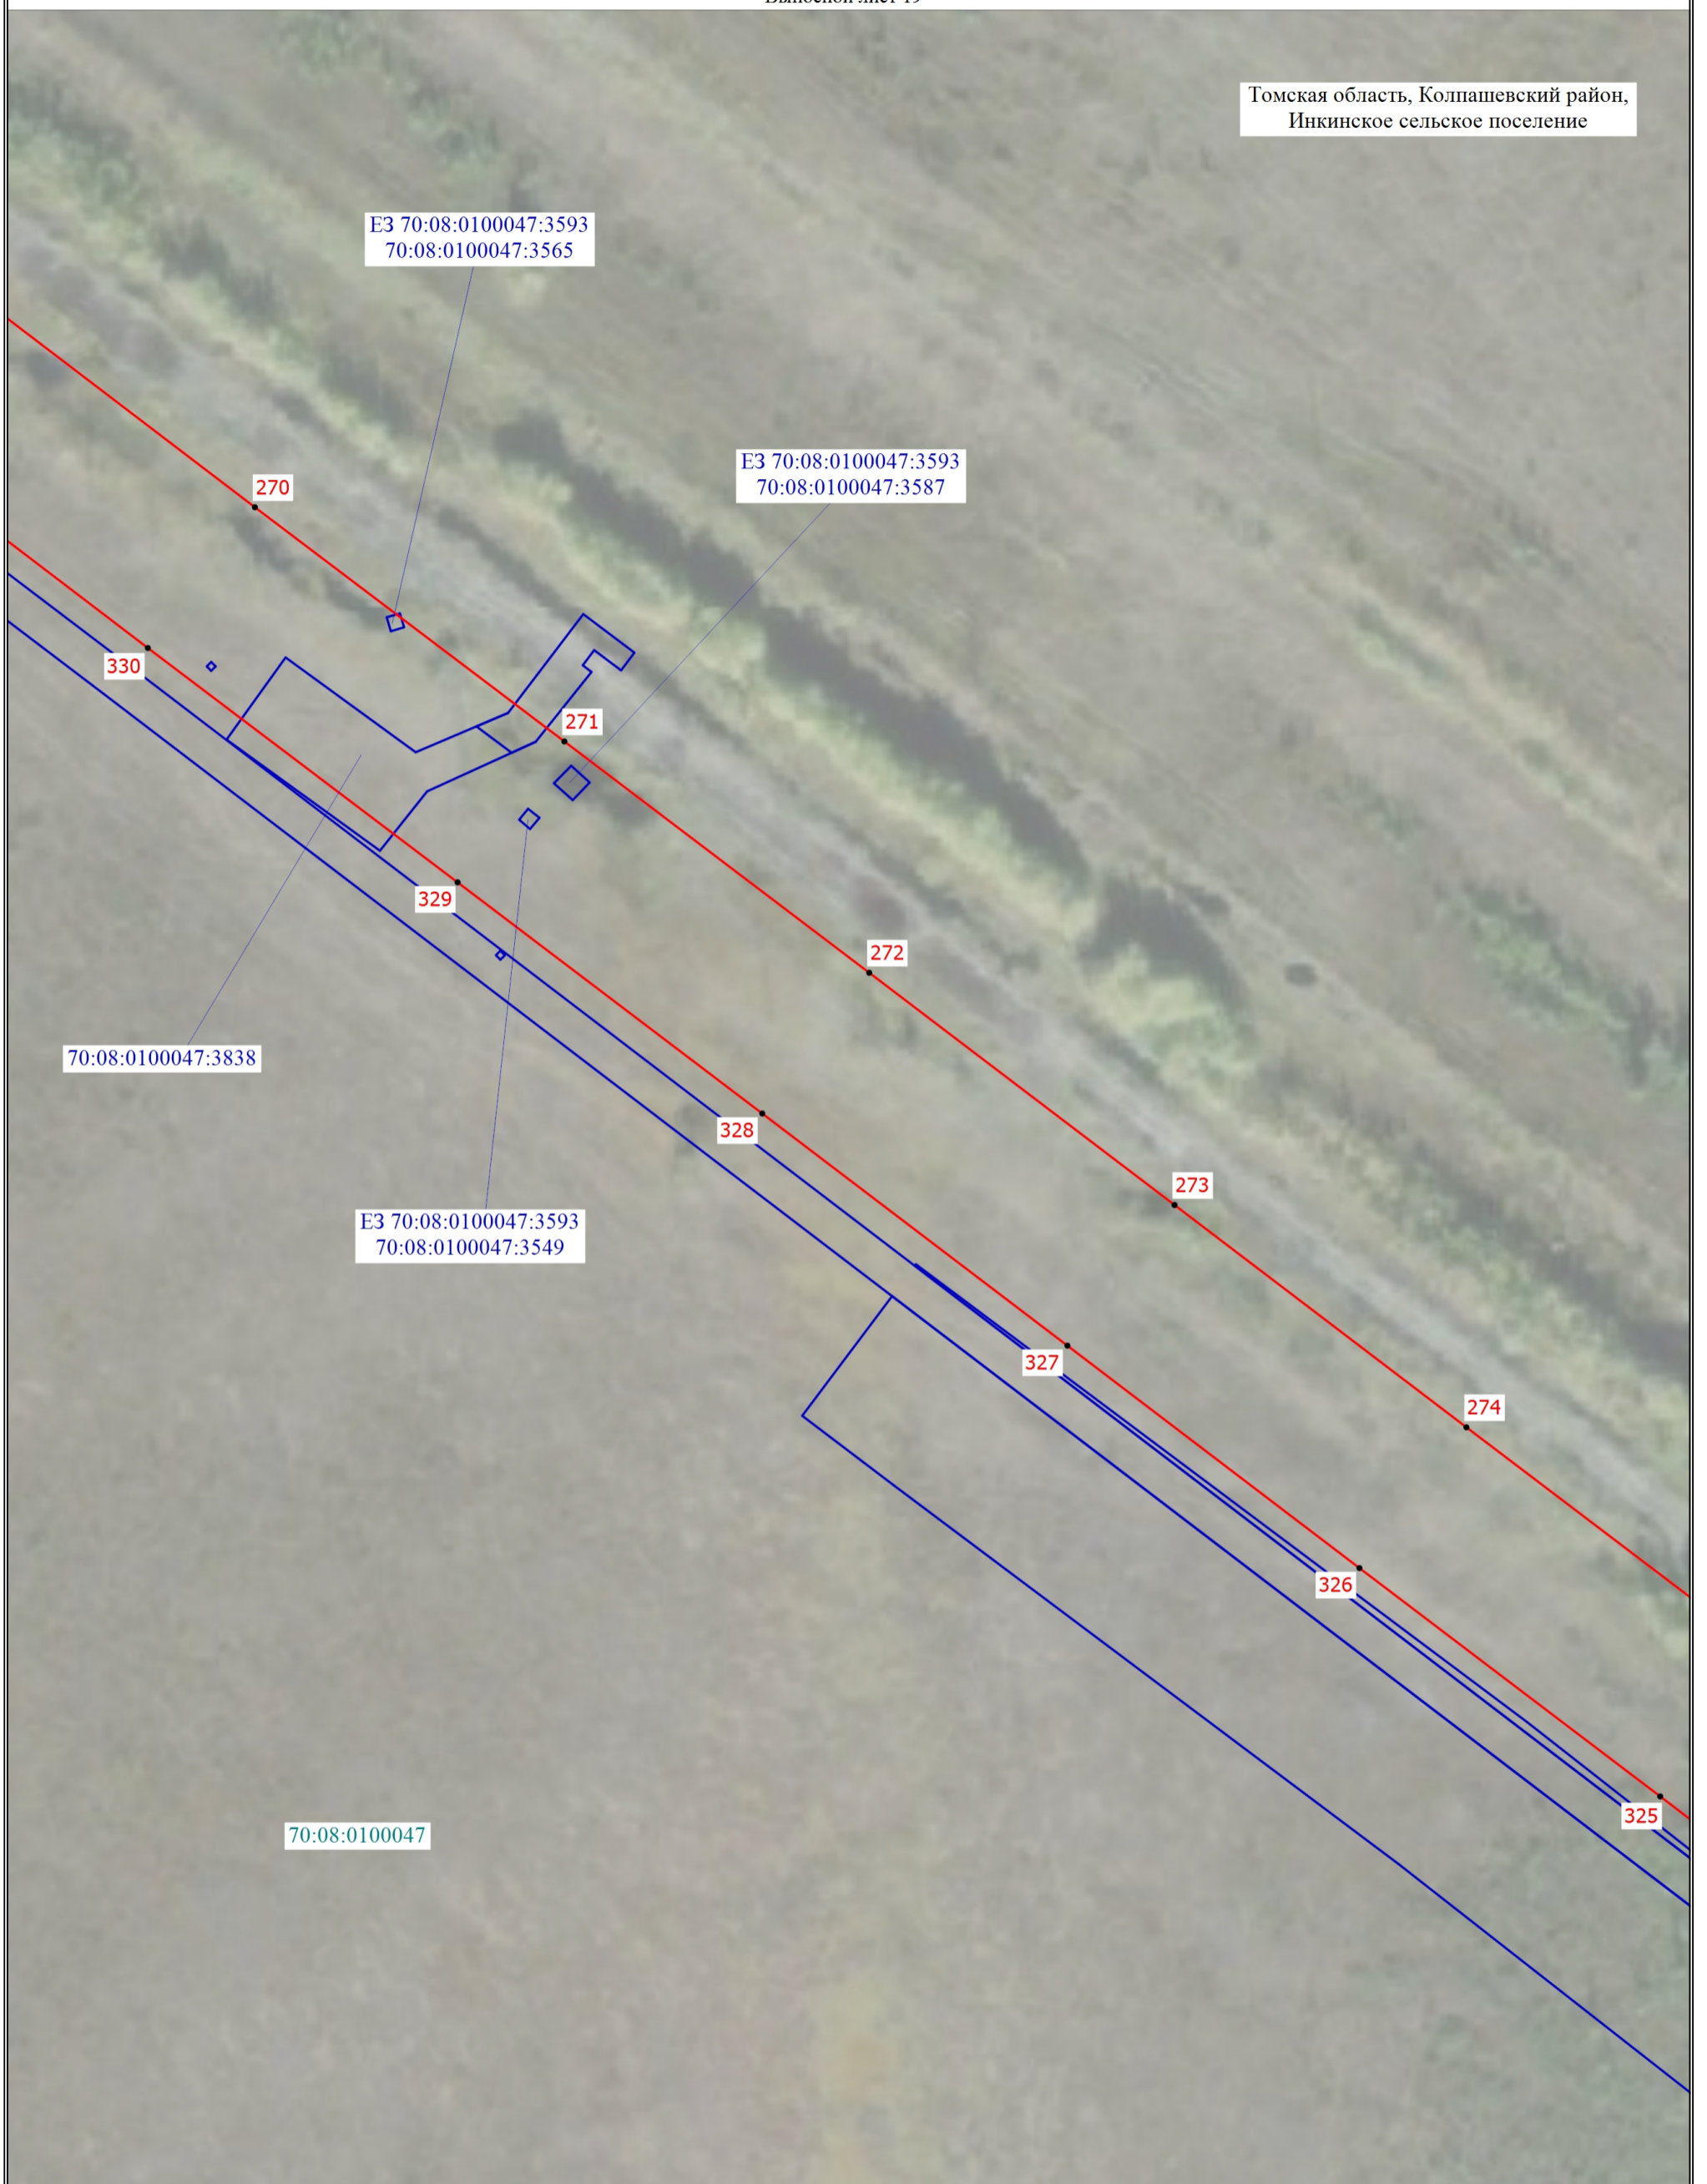

Условные обозначения расположены на основном листе

Масштаб 1:1000

# Схема расположения границ публичного сервитута

Выносной лист 20

Томская область, Колпашевский район,  
Инкинское сельское поселение



Условные обозначения расположены на основном листе

Масштаб 1:1000

# Схема расположения границ публичного сервитута

Выносной лист 21

Томская область, Колпашевский район,  
Инкинское сельское поселение




Условные обозначения расположены на основном листе

Масштаб 1:500

# Схема расположения границ публичного сервитута

Выносной лист 22

Томская область, Колпашевский район,  
Инкинское сельское поселение

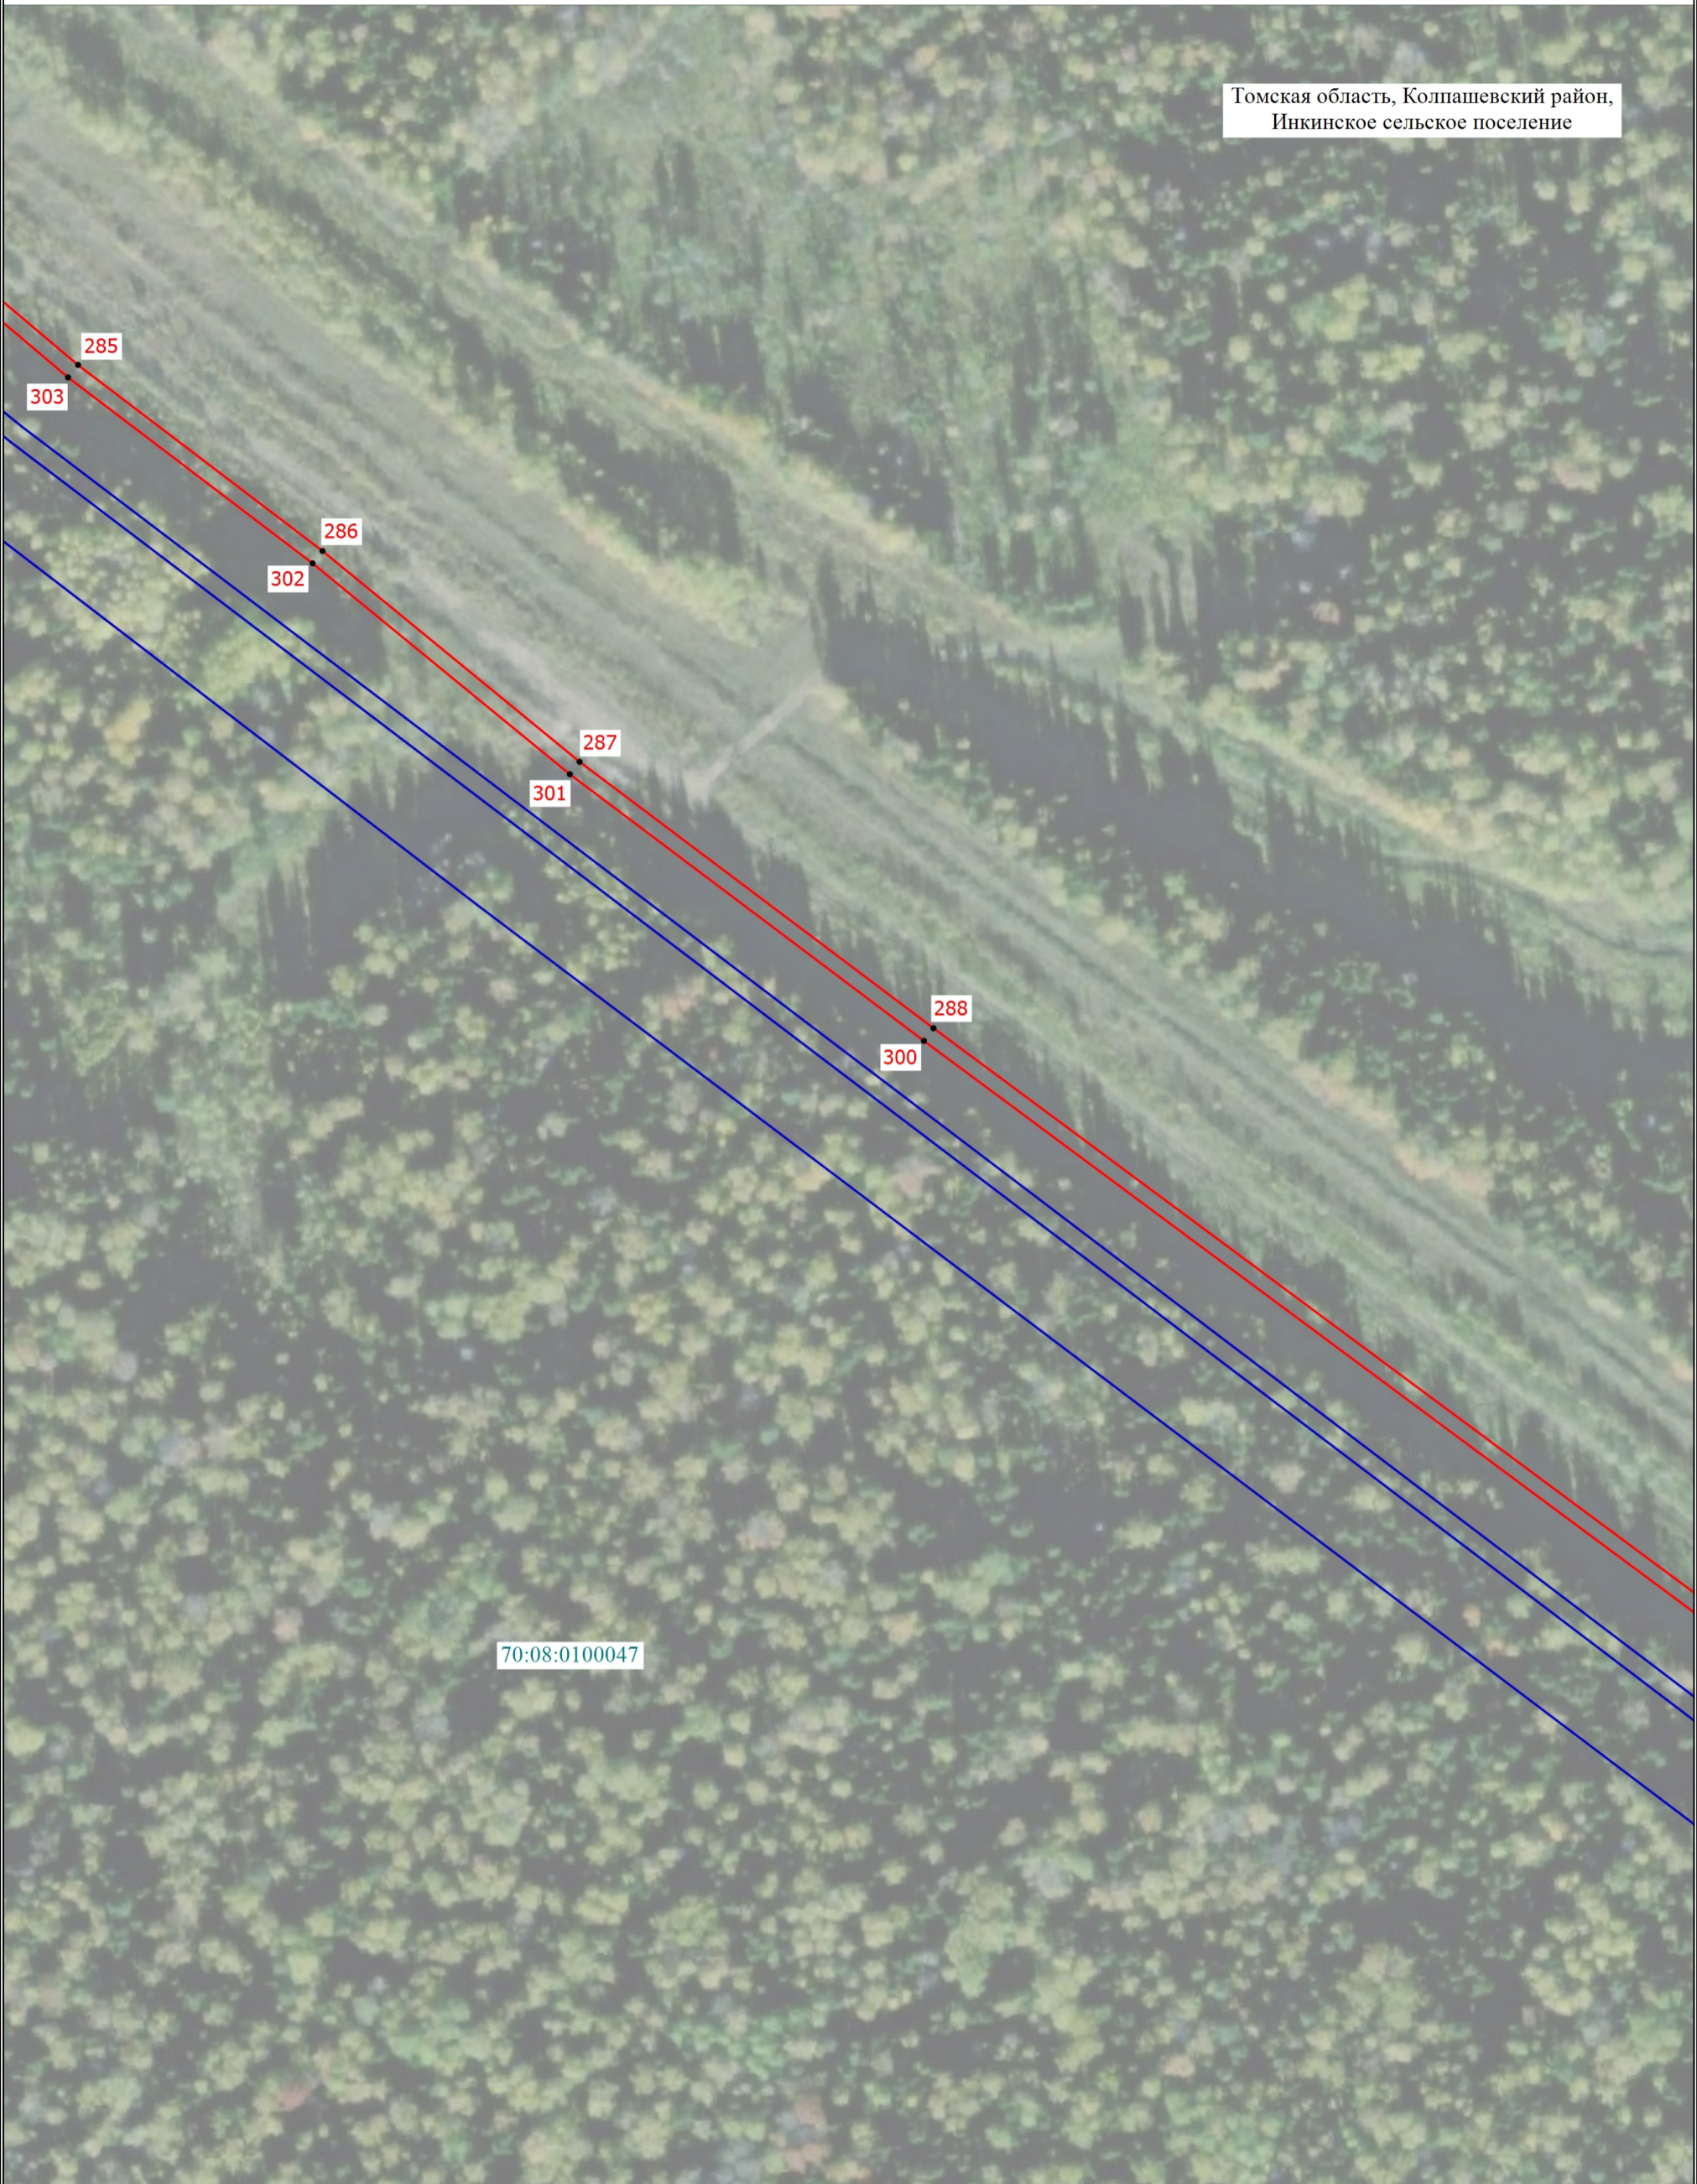

Условные обозначения расположены на основном листе

Масштаб 1:2000



# Схема расположения границ публичного сервитута

Выносной лист 23

Томская область, Колпашевский район,  
Инкинское сельское поселение



Условные обозначения расположены на основном листе

Масштаб 1:2000

Схема расположения границ публичного сервитута

Выносной лист 24

Томская область, Колпашевский район,  
Инкинское сельское поселение



70:08:0100047

Условные обозначения расположены на основном листе

Масштаб 1:1000