

## ОПИСАНИЕ МЕСТОПОЛОЖЕНИЯ ГРАНИЦ

**Публичный сервитут в отношении земель и земельных участков в целях складирования строительных и иных материалов, размещения временных или вспомогательных сооружений (включая ограждения, бытовки, навесы) и (или) строительной техники, которые необходимы для обеспечения строительства, реконструкции, ремонта объектов транспортной инфраструктуры федерального значения «Магистральный нефтепровод «Александровское – Анжеро – Судженск» 0-790. Участок км 428-км 455 (инв. №500102). Замена трубы на ППМН оз. Долгое км 438,84-км 439,68 (пойма); км 442,19-км 444,09; ППМН р. Шуделька км 444,39-км 452,69; км 452,82-км 453,43 (пойма, в т.ч. ППМН р. Мальцев Исток км 444), (рез.нитка), Ду 1000.**

### **Реконструкция»**

(наименование объекта землеустройства)

## Раздел 1

### Сведения об объекте землеустройства

№ п/п	Характеристики объекта землеустройства	Описание характеристик
1	2	3
1.	Местоположение объекта землеустройства	Томская область, Колпашевский район, Инкинское сельское поселение, межселенная территория
2.	Площадь объекта землеустройства ± величина погрешности определения площади (Р ± Дельта Р)	324837±199 м <sup>2</sup>
3.	Иные характеристики объекта землеустройства	Публичный сервитут в отношении земель и земельных участков в целях складирования строительных и иных материалов, размещения временных или вспомогательных сооружений (включая ограждения, бытовки, навесы) и (или) строительной техники, которые необходимы для обеспечения строительства, реконструкции, ремонта объектов транспортной инфраструктуры федерального значения «Магистральный нефтепровод «Александровское – Анжеро – Судженск» 0-790. Участок км 428-км 455 (инв. №500102). Замена трубы на ППМН оз. Долгое км 438,84-км 439,68 (пойма); км 442,19-км 444,09; ППМН р. Шуделька км 444,39-км 452,69; км 452,82-км 453,43 (пойма, в т.ч. ППМН р. Мальцев Исток км 444), (рез.нитка), Ду 1000. Реконструкция».

		Обладатель публичного сервитута: Акционерное общество "Транснефть - Западная Сибирь", ИНН 5502020634, ОГРН 025500514489, находящегося по адресу: 644033, Омская область, город Омск, улица Красный путь, 111, 1. Адрес электронной почты: <a href="mailto:info@oms.transneft.ru">info@oms.transneft.ru</a> . Срок публичного сервитута 19 (девятнадцать) месяцев.
--	--	--

## Раздел 2

(наименование объекта землеустройства)

### Сведения о местоположении границ объекта землеустройства

1. Система координат \_\_\_\_\_ МСК - 70, зона 4

2. Сведения о характерных точках границ объекта землеустройства

Обозначение характерных точек границ	Координаты, м		Метод определения координат и средняя квадратичная погрешность положения характерной точки ( $M_t$ ), м	Описание закрепления точки
	X	Y		
1	2	3	4	5
1	559517.89	4165799.62	Аналитический метод, 0.1	-
4	559554.1	4165765.14	Аналитический метод, 0.1	-
3	559605.82	4165819.46	Аналитический метод, 0.1	-
2	559569.61	4165853.94	Аналитический метод, 0.1	-
1	559517.89	4165799.62	Аналитический метод, 0.1	-
5	560332.81	4164880.31	Аналитический метод, 0.1	-
6	560339.26	4164941.98	Аналитический метод, 0.1	-
7	560395.89	4164936.05	Аналитический метод, 0.1	-
8	560411.31	4164993.24	Аналитический метод, 0.1	-
9	560413.09	4164999.84	Аналитический метод, 0.1	-
10	560414.3	4165004.33	Аналитический метод, 0.1	-
11	560404.97	4165005.4	Аналитический метод, 0.1	-
12	560408.61	4165037.18	Аналитический метод, 0.1	-
13	560425.47	4165035.27	Аналитический метод, 0.1	-
14	560426.53	4165035.15	Аналитический метод, 0.1	-
15	560422.53	4164998.25	Аналитический метод, 0.1	-
16	560422.22	4164998.78	Аналитический метод, 0.1	-
17	560419.32	4165003.77	Аналитический метод, 0.1	-
18	560418.11	4164999.26	Аналитический метод, 0.1	-
19	560416.33	4164992.66	Аналитический метод, 0.1	-
20	560400.93	4164935.52	Аналитический метод, 0.1	-
21	560394.47	4164873.86	Аналитический метод, 0.1	-
5	560332.81	4164880.31	Аналитический метод, 0.1	-
22	560452.6	4165032.39	Аналитический метод, 0.1	-
23	560468.26	4165030.94	Аналитический метод, 0.1	-
24	560498.7	4165027.99	Аналитический метод, 0.1	-
25	560529.51	4165025.06	Аналитический метод, 0.1	-
26	560578.47	4165019.8	Аналитический метод, 0.1	-
27	560612.94	4165015.78	Аналитический метод, 0.1	-
28	560644.92	4165012.23	Аналитический метод, 0.1	-
29	560671.69	4165009.61	Аналитический метод, 0.1	-
30	560699.36	4165007.85	Аналитический метод, 0.1	-
31	560727.47	4165006.07	Аналитический метод, 0.1	-

32	560759.59	4165003.46	Аналитический метод, 0.1	-
33	560793.99	4165000.12	Аналитический метод, 0.1	-
34	560823.7	4164997.2	Аналитический метод, 0.1	-
35	560848.19	4164994.47	Аналитический метод, 0.1	-
36	560873.83	4164991.01	Аналитический метод, 0.1	-
37	560909.36	4164985.44	Аналитический метод, 0.1	-
38	560943.23	4164978.91	Аналитический метод, 0.1	-
39	560968.75	4164972.12	Аналитический метод, 0.1	-
40	560985.43	4164967.29	Аналитический метод, 0.1	-
41	560962.4	4164944.81	Аналитический метод, 0.1	-
42	560936.97	4164951.6	Аналитический метод, 0.1	-
43	560904.53	4164957.86	Аналитический метод, 0.1	-
44	560869.79	4164963.3	Аналитический метод, 0.1	-
45	560844.76	4164966.68	Аналитический метод, 0.1	-
46	560820.78	4164969.36	Аналитический метод, 0.1	-
47	560791.27	4164972.26	Аналитический метод, 0.1	-
48	560757.11	4164975.57	Аналитический метод, 0.1	-
49	560725.44	4164978.14	Аналитический метод, 0.1	-
50	560697.59	4164979.9	Аналитический метод, 0.1	-
51	560669.43	4164981.7	Аналитический метод, 0.1	-
52	560642.01	4164984.38	Аналитический метод, 0.1	-
53	560609.77	4164987.96	Аналитический метод, 0.1	-
54	560575.32	4164991.98	Аналитический метод, 0.1	-
55	560526.73	4164997.2	Аналитический метод, 0.1	-
56	560496.03	4165000.11	Аналитический метод, 0.1	-
57	560465.06	4165003.11	Аналитический метод, 0.1	-
22	560452.6	4165032.39	Аналитический метод, 0.1	-
58	560717.61	4164897.4	Аналитический метод, 0.1	-
59	560722.56	4164929.71	Аналитический метод, 0.1	-
60	560726.54	4164929.16	Аналитический метод, 0.1	-
61	560721.56	4164896.8	Аналитический метод, 0.1	-
58	560717.61	4164897.4	Аналитический метод, 0.1	-
62	560719.55	4164899.09	Аналитический метод, 0.1	-
63	560720.55	4164899.09	Аналитический метод, 0.1	-
64	560720.56	4164900.09	Аналитический метод, 0.1	-
65	560719.56	4164900.09	Аналитический метод, 0.1	-
62	560719.55	4164899.09	Аналитический метод, 0.1	-
66	561018.31	4164915.94	Аналитический метод, 0.1	-
67	561034.14	4164949.94	Аналитический метод, 0.1	-
68	561041.82	4164945.42	Аналитический метод, 0.1	-
69	561050.91	4164939.58	Аналитический метод, 0.1	-
70	561042.36	4164923.7	Аналитический метод, 0.1	-
71	561104.34	4164882.11	Аналитический метод, 0.1	-
72	561112.76	4164893.43	Аналитический метод, 0.1	-
73	561119.85	4164892.22	Аналитический метод, 0.1	-
74	561124.35	4164895.11	Аналитический метод, 0.1	-



75	561131.83	4164888.85	Аналитический метод, 0.1	-
76	561114.68	4164865.87	Аналитический метод, 0.1	-
77	561138.05	4164848.45	Аналитический метод, 0.1	-
78	561154.11	4164855.37	Аналитический метод, 0.1	-
79	561235.47	4164792.33	Аналитический метод, 0.1	-
80	561292.58	4164745.53	Аналитический метод, 0.1	-
81	561356.42	4164690.47	Аналитический метод, 0.1	-
82	561448.22	4164604.77	Аналитический метод, 0.1	-
83	561511.25	4164540.66	Аналитический метод, 0.1	-
84	561549.06	4164482.09	Аналитический метод, 0.1	-
85	561633.68	4164315.24	Аналитический метод, 0.1	-
86	561700.05	4164186.41	Аналитический метод, 0.1	-
87	561796.15	4163984.72	Аналитический метод, 0.1	-
88	561872.4	4163821.68	Аналитический метод, 0.1	-
89	562060.3	4163424.66	Аналитический метод, 0.1	-
90	562348.84	4162806.06	Аналитический метод, 0.1	-
91	562393.19	4162705.39	Аналитический метод, 0.1	-
92	562575.91	4162274.82	Аналитический метод, 0.1	-
93	562777.13	4161828.02	Аналитический метод, 0.1	-
94	562838.69	4161677.03	Аналитический метод, 0.1	-
95	562838.81	4161676.77	Аналитический метод, 0.1	-
96	562874.59	4161599.58	Аналитический метод, 0.1	-
97	562874.81	4161599.11	Аналитический метод, 0.1	-
98	562875.07	4161598.65	Аналитический метод, 0.1	-
99	562904.21	4161547.87	Аналитический метод, 0.1	-
100	562962.44	4161470.58	Аналитический метод, 0.1	-
101	563047.52	4161379.51	Аналитический метод, 0.1	-
102	563047.97	4161379.02	Аналитический метод, 0.1	-
103	563870.86	4160672.89	Аналитический метод, 0.1	-
104	565063.16	4159647.94	Аналитический метод, 0.1	-
105	565280.79	4159463.28	Аналитический метод, 0.1	-
106	565536.81	4159240.19	Аналитический метод, 0.1	-
107	565973.05	4158870.35	Аналитический метод, 0.1	-
108	565972.64	4158846.39	Аналитический метод, 0.1	-
109	565948.68	4158862.05	Аналитический метод, 0.1	-
110	565926.84	4158878.55	Аналитический метод, 0.1	-
111	565903.8	4158897.73	Аналитический метод, 0.1	-
112	565868.16	4158928.33	Аналитический метод, 0.1	-
113	565856.8	4158914.93	Аналитический метод, 0.1	-
114	565853.89	4158917.68	Аналитический метод, 0.1	-
115	565865.15	4158930.96	Аналитический метод, 0.1	-
116	565781.42	4159002.17	Аналитический метод, 0.1	-
117	565697.98	4159073.69	Аналитический метод, 0.1	-
118	565647.96	4159116.92	Аналитический метод, 0.1	-
119	565580.47	4159176.01	Аналитический метод, 0.1	-
120	565534.66	4159216.05	Аналитический метод, 0.1	-
121	565493.14	4159252.4	Аналитический метод, 0.1	-
122	565427.26	4159310.26	Аналитический метод, 0.1	-
123	565336.61	4159389.02	Аналитический метод, 0.1	-

124	565290.19	4159429.5	Аналитический метод, 0.1	-
125	565247.97	4159465.87	Аналитический метод, 0.1	-
126	565154.62	4159544.92	Аналитический метод, 0.1	-
127	565107.7	4159584.08	Аналитический метод, 0.1	-
128	565062.93	4159621.41	Аналитический метод, 0.1	-
129	565013.99	4159662.74	Аналитический метод, 0.1	-
130	564959.27	4159710.03	Аналитический метод, 0.1	-
131	564877.91	4159779.81	Аналитический метод, 0.1	-
132	564858.8	4159796.07	Аналитический метод, 0.1	-
133	564847.76	4159783.25	Аналитический метод, 0.1	-
134	564874.27	4159760.41	Аналитический метод, 0.1	-
135	564835.1	4159714.95	Аналитический метод, 0.1	-
136	564804.8	4159741.07	Аналитический метод, 0.1	-
137	564843.97	4159786.52	Аналитический метод, 0.1	-
138	564854.92	4159799.38	Аналитический метод, 0.1	-
139	564799.81	4159847.26	Аналитический метод, 0.1	-
140	564662.31	4159964.07	Аналитический метод, 0.1	-
141	564518.68	4160087.89	Аналитический метод, 0.1	-
142	564408.65	4160183.35	Аналитический метод, 0.1	-
143	564309.45	4160268.58	Аналитический метод, 0.1	-
144	564202.06	4160360.06	Аналитический метод, 0.1	-
145	564139.23	4160413.08	Аналитический метод, 0.1	-
146	564092.26	4160453.87	Аналитический метод, 0.1	-
147	564051.86	4160488.17	Аналитический метод, 0.1	-
148	563980.63	4160551.26	Аналитический метод, 0.1	-
149	563933.49	4160592.19	Аналитический метод, 0.1	-
150	563858.17	4160658.09	Аналитический метод, 0.1	-
151	563792.56	4160713.75	Аналитический метод, 0.1	-
152	563743.77	4160755.4	Аналитический метод, 0.1	-
153	563692.89	4160799.34	Аналитический метод, 0.1	-
154	563602.4	4160876.74	Аналитический метод, 0.1	-
155	563509	4160957.17	Аналитический метод, 0.1	-
156	563410.71	4161042.04	Аналитический метод, 0.1	-
157	563320.29	4161120.12	Аналитический метод, 0.1	-
158	563224.4	4161202.66	Аналитический метод, 0.1	-
159	563176.8	4161243.8	Аналитический метод, 0.1	-
160	563077.29	4161329.68	Аналитический метод, 0.1	-
161	563018.54	4161380.29	Аналитический метод, 0.1	-
162	562987.95	4161412.84	Аналитический метод, 0.1	-
163	562955.86	4161447.95	Аналитический метод, 0.1	-
164	562932.48	4161475.86	Аналитический метод, 0.1	-
165	562909.39	4161505.78	Аналитический метод, 0.1	-
166	562887.68	4161537.54	Аналитический метод, 0.1	-
167	562876.01	4161557.16	Аналитический метод, 0.1	-
168	562864.35	4161576.79	Аналитический метод, 0.1	-
169	562853.26	4161598.41	Аналитический метод, 0.1	-
170	562830.98	4161645.43	Аналитический метод, 0.1	-
171	562809.49	4161696.78	Аналитический метод, 0.1	-
172	562785.16	4161757.94	Аналитический метод, 0.1	-

173	562760.93	4161816.5	Аналитический метод, 0.1	-
174	562724.17	4161898.35	Аналитический метод, 0.1	-
175	562709.81	4161929.95	Аналитический метод, 0.1	-
176	562685.45	4161981.67	Аналитический метод, 0.1	-
177	562660.9	4162034.69	Аналитический метод, 0.1	-
178	562633.78	4162095.89	Аналитический метод, 0.1	-
179	562587.08	4162202.24	Аналитический метод, 0.1	-
180	562561.34	4162259.45	Аналитический метод, 0.1	-
181	562537.2	4162315.7	Аналитический метод, 0.1	-
182	562512.9	4162370.09	Аналитический метод, 0.1	-
183	562487.6	4162429.31	Аналитический метод, 0.1	-
184	562451.56	4162514.93	Аналитический метод, 0.1	-
185	562427.9	4162572.62	Аналитический метод, 0.1	-
186	562398.51	4162641.01	Аналитический метод, 0.1	-
187	562374.13	4162699.57	Аналитический метод, 0.1	-
188	562349.87	4162755.11	Аналитический метод, 0.1	-
189	562310.35	4162842.6	Аналитический метод, 0.1	-
190	562281.25	4162904.2	Аналитический метод, 0.1	-
191	562253.03	4162964.73	Аналитический метод, 0.1	-
192	562205.97	4163065.7	Аналитический метод, 0.1	-
193	562158.01	4163167.47	Аналитический метод, 0.1	-
194	562114.69	4163267.11	Аналитический метод, 0.1	-
195	562090.72	4163321.66	Аналитический метод, 0.1	-
196	562066.96	4163376.68	Аналитический метод, 0.1	-
197	562042.98	4163432.1	Аналитический метод, 0.1	-
198	562017.07	4163486.13	Аналитический метод, 0.1	-
199	561992.05	4163538.49	Аналитический метод, 0.1	-
200	561965.85	4163593.53	Аналитический метод, 0.1	-
201	561940.06	4163647.52	Аналитический метод, 0.1	-
202	561914.74	4163700.52	Аналитический метод, 0.1	-
203	561889.52	4163753.48	Аналитический метод, 0.1	-
204	561863.5	4163808.15	Аналитический метод, 0.1	-
205	561837.98	4163861.39	Аналитический метод, 0.1	-
206	561812.35	4163915.06	Аналитический метод, 0.1	-
207	561786.4	4163969.36	Аналитический метод, 0.1	-
208	561760.31	4164023.93	Аналитический метод, 0.1	-
209	561734.55	4164077.93	Аналитический метод, 0.1	-
210	561708.52	4164132.17	Аналитический метод, 0.1	-
211	561683.24	4164185.27	Аналитический метод, 0.1	-
212	561657.06	4164240.23	Аналитический метод, 0.1	-
213	561629.77	4164293.53	Аналитический метод, 0.1	-
214	561602.77	4164346.8	Аналитический метод, 0.1	-
215	561576.35	4164398.43	Аналитический метод, 0.1	-
216	561548.53	4164452.84	Аналитический метод, 0.1	-
217	561511.83	4164500.13	Аналитический метод, 0.1	-
218	561476.1	4164546.25	Аналитический метод, 0.1	-
219	561439.78	4164593.45	Аналитический метод, 0.1	-
220	561392.8	4164632.89	Аналитический метод, 0.1	-
221	561346.28	4164672.03	Аналитический метод, 0.1	-

222	561301.16	4164710.04	Аналитический метод, 0.1	-
223	561286.5	4164722.37	Аналитический метод, 0.1	-
224	561274	4164707.88	Аналитический метод, 0.1	-
225	561270.97	4164710.5	Аналитический метод, 0.1	-
226	561283.44	4164724.95	Аналитический метод, 0.1	-
227	561255.65	4164748.33	Аналитический метод, 0.1	-
228	561233.78	4164766.72	Аналитический метод, 0.1	-
229	561229.23	4164761.6	Аналитический метод, 0.1	-
230	561203.61	4164730.88	Аналитический метод, 0.1	-
231	561159.84	4164767.38	Аналитический метод, 0.1	-
232	561126.44	4164727.33	Аналитический метод, 0.1	-
233	561042.07	4164797.68	Аналитический метод, 0.1	-
234	561036.58	4164802.26	Аналитический метод, 0.1	-
235	561083.71	4164858.78	Аналитический метод, 0.1	-
236	561088.12	4164864.06	Аналитический метод, 0.1	-
237	561097.05	4164874.77	Аналитический метод, 0.1	-
238	561070.4	4164888.78	Аналитический метод, 0.1	-
66	561018.31	4164915.94	Аналитический метод, 0.1	-
239	561315.8	4164762.48	Аналитический метод, 0.1	-
240	561340.12	4164790.68	Аналитический метод, 0.1	-
241	561343.15	4164788.07	Аналитический метод, 0.1	-
242	561318.83	4164759.86	Аналитический метод, 0.1	-
239	561315.8	4164762.48	Аналитический метод, 0.1	-
243	561339.02	4164787.42	Аналитический метод, 0.1	-
244	561339.02	4164786.42	Аналитический метод, 0.1	-
245	561340.02	4164786.42	Аналитический метод, 0.1	-
246	561340.02	4164787.42	Аналитический метод, 0.1	-
243	561339.02	4164787.42	Аналитический метод, 0.1	-
247	562088.96	4163429.46	Аналитический метод, 0.1	-
248	562122.31	4163445.6	Аналитический метод, 0.1	-
249	562124.05	4163442	Аналитический метод, 0.1	-
250	562090.64	4163425.84	Аналитический метод, 0.1	-
247	562088.96	4163429.46	Аналитический метод, 0.1	-
251	562119.91	4163441.96	Аналитический метод, 0.1	-
252	562120.9	4163441.95	Аналитический метод, 0.1	-
253	562120.91	4163442.95	Аналитический метод, 0.1	-
254	562119.91	4163442.96	Аналитический метод, 0.1	-
251	562119.91	4163441.96	Аналитический метод, 0.1	-
255	565138.77	4159620.5	Аналитический метод, 0.1	-
256	565162.16	4159648.07	Аналитический метод, 0.1	-
257	565165.21	4159645.48	Аналитический метод, 0.1	-
258	565141.82	4159617.91	Аналитический метод, 0.1	-
255	565138.77	4159620.5	Аналитический метод, 0.1	-

259	565161.79	4159644.64	Аналитический метод, 0.1	-
260	565162.79	4159644.63	Аналитический метод, 0.1	-
261	565162.79	4159645.63	Аналитический метод, 0.1	-
262	565161.79	4159645.64	Аналитический метод, 0.1	-
259	565161.79	4159644.64	Аналитический метод, 0.1	-
263	565856.82	4158918.14	Аналитический метод, 0.1	-
264	565857.82	4158918.14	Аналитический метод, 0.1	-
265	565857.83	4158919.14	Аналитический метод, 0.1	-
266	565856.83	4158919.14	Аналитический метод, 0.1	-
263	565856.82	4158918.14	Аналитический метод, 0.1	-
267	565898.48	4158970.28	Аналитический метод, 0.1	-
268	565922.17	4158998.23	Аналитический метод, 0.1	-
269	565925.12	4158995.52	Аналитический метод, 0.1	-
270	565901.53	4158967.69	Аналитический метод, 0.1	-
267	565898.48	4158970.28	Аналитический метод, 0.1	-
271	565921.49	4158994.42	Аналитический метод, 0.1	-
272	565922.49	4158994.42	Аналитический метод, 0.1	-
273	565922.49	4158995.42	Аналитический метод, 0.1	-
274	565921.49	4158995.42	Аналитический метод, 0.1	-
271	565921.49	4158994.42	Аналитический метод, 0.1	-
275	565990.99	4158891.84	Аналитический метод, 0.1	-
276	566008.92	4158934.3	Аналитический метод, 0.1	-
277	566037.89	4158977.47	Аналитический метод, 0.1	-
278	566062.8	4158960.75	Аналитический метод, 0.1	-
279	566033.83	4158917.58	Аналитический метод, 0.1	-
280	566015.35	4158929.98	Аналитический метод, 0.1	-
281	565997.26	4158886.53	Аналитический метод, 0.1	-
275	565990.99	4158891.84	Аналитический метод, 0.1	-
282	566001.76	4158869.57	Аналитический метод, 0.1	-
283	566061.17	4158880.06	Аналитический метод, 0.1	-
284	566137.39	4158812.39	Аналитический метод, 0.1	-
285	566154.89	4158788.88	Аналитический метод, 0.1	-
286	566151.56	4158788.35	Аналитический метод, 0.1	-
287	566152.69	4158781.79	Аналитический метод, 0.1	-
288	566132.95	4158808.31	Аналитический метод, 0.1	-
289	566059.36	4158873.65	Аналитический метод, 0.1	-
290	566005.49	4158864.14	Аналитический метод, 0.1	-
282	566001.76	4158869.57	Аналитический метод, 0.1	-
291	566114.22	4158586.18	Аналитический метод, 0.1	-
292	566140.68	4158700.15	Аналитический метод, 0.1	-
293	566155.55	4158764.21	Аналитический метод, 0.1	-
294	566156.39	4158759.62	Аналитический метод, 0.1	-
295	566167.76	4158762.12	Аналитический метод, 0.1	-

296	566219	4158773.41	Аналитический метод, 0.1	-
297	566225.93	4158774.94	Аналитический метод, 0.1	-
298	566227.93	4158781.74	Аналитический метод, 0.1	-
299	566231.23	4158792.97	Аналитический метод, 0.1	-
300	566286.91	4158803.21	Аналитический метод, 0.1	-
301	566335.5	4158808.88	Аналитический метод, 0.1	-
302	566367.38	4158790.93	Аналитический метод, 0.1	-
303	566385.01	4158778.4	Аналитический метод, 0.1	-
304	567506.12	4157648.75	Аналитический метод, 0.1	-
305	567501.49	4157631.67	Аналитический метод, 0.1	-
306	567513.73	4157618.3	Аналитический метод, 0.1	-
307	567521.81	4157609.47	Аналитический метод, 0.1	-
308	567542.95	4157628.82	Аналитический метод, 0.1	-
309	567555.42	4157615.94	Аналитический метод, 0.1	-
310	567553.61	4157614.22	Аналитический метод, 0.1	-
311	567531.98	4157593.66	Аналитический метод, 0.1	-
312	567519.39	4157607	Аналитический метод, 0.1	-
313	567519.26	4157607.13	Аналитический метод, 0.1	-
314	567514.3	4157612.23	Аналитический метод, 0.1	-
315	567511.3	4157615.36	Аналитический метод, 0.1	-
316	567506.34	4157620.6	Аналитический метод, 0.1	-
317	567505.67	4157619.91	Аналитический метод, 0.1	-
318	567447.42	4157559.34	Аналитический метод, 0.1	-
319	567409.37	4157519.77	Аналитический метод, 0.1	-
320	567405.5	4157504.94	Аналитический метод, 0.1	-
321	567398.49	4157478.12	Аналитический метод, 0.1	-
322	567393.62	4157479.25	Аналитический метод, 0.1	-
323	567398.62	4157498.41	Аналитический метод, 0.1	-
324	567404.86	4157522.3	Аналитический метод, 0.1	-
325	567397.66	4157529.23	Аналитический метод, 0.1	-
326	567408.05	4157540.04	Аналитический метод, 0.1	-
327	567415.26	4157533.11	Аналитический метод, 0.1	-
328	567443.98	4157562.97	Аналитический метод, 0.1	-
329	567502.18	4157623.48	Аналитический метод, 0.1	-
330	567502.88	4157624.21	Аналитический метод, 0.1	-
331	567498.3	4157628.92	Аналитический метод, 0.1	-
332	567490.17	4157637.38	Аналитический метод, 0.1	-
333	567482.11	4157645.69	Аналитический метод, 0.1	-
334	567477.29	4157650.62	Аналитический метод, 0.1	-
335	567464.58	4157663.63	Аналитический метод, 0.1	-
336	567460.46	4157667.61	Аналитический метод, 0.1	-
337	567458.15	4157669.96	Аналитический метод, 0.1	-
338	567443.13	4157685.23	Аналитический метод, 0.1	-
339	567384.19	4157743.45	Аналитический метод, 0.1	-
340	567369.77	4157728.94	Аналитический метод, 0.1	-
341	567366.95	4157731.78	Аналитический метод, 0.1	-
342	567381.44	4157746.16	Аналитический метод, 0.1	-
343	567359.07	4157768.26	Аналитический метод, 0.1	-
344	567301.67	4157827.3	Аналитический метод, 0.1	-

345	567249.38	4157879.82	Аналитический метод, 0.1	-
346	567208.27	4157920.37	Аналитический метод, 0.1	-
347	567164.14	4157965.96	Аналитический метод, 0.1	-
348	567131.6	4157998.23	Аналитический метод, 0.1	-
349	567087.36	4158041.9	Аналитический метод, 0.1	-
350	567040.72	4158089.51	Аналитический метод, 0.1	-
351	566977.82	4158152	Аналитический метод, 0.1	-
352	566923.94	4158206.57	Аналитический метод, 0.1	-
353	566861.55	4158269.63	Аналитический метод, 0.1	-
354	566779.54	4158352.76	Аналитический метод, 0.1	-
355	566727.31	4158404.69	Аналитический метод, 0.1	-
356	566695.13	4158437.54	Аналитический метод, 0.1	-
357	566655.65	4158477.95	Аналитический метод, 0.1	-
358	566601.21	4158531.81	Аналитический метод, 0.1	-
359	566573.85	4158558.9	Аналитический метод, 0.1	-
360	566542.63	4158589.91	Аналитический метод, 0.1	-
361	566527.23	4158605.4	Аналитический метод, 0.1	-
362	566519.26	4158613.25	Аналитический метод, 0.1	-
363	566515.14	4158617.42	Аналитический метод, 0.1	-
364	566492.17	4158640.32	Аналитический метод, 0.1	-
365	566475.73	4158657.19	Аналитический метод, 0.1	-
366	566462.27	4158671.26	Аналитический метод, 0.1	-
367	566448.82	4158685.34	Аналитический метод, 0.1	-
368	566435.59	4158699.37	Аналитический метод, 0.1	-
369	566415.12	4158719.69	Аналитический метод, 0.1	-
370	566392.58	4158742.95	Аналитический метод, 0.1	-
371	566383.97	4158751.34	Аналитический метод, 0.1	-
372	566371.16	4158763.24	Аналитический метод, 0.1	-
373	566365.48	4158767.66	Аналитический метод, 0.1	-
374	566353.97	4158750.69	Аналитический метод, 0.1	-
375	566350.74	4158753.06	Аналитический метод, 0.1	-
376	566362.31	4158770.12	Аналитический метод, 0.1	-
377	566356.35	4158774.76	Аналитический метод, 0.1	-
378	566347.56	4158779.69	Аналитический метод, 0.1	-
379	566338.33	4158782.79	Аналитический метод, 0.1	-
380	566326.6	4158784.86	Аналитический метод, 0.1	-
381	566314.43	4158785.13	Аналитический метод, 0.1	-
382	566288.6	4158783.72	Аналитический метод, 0.1	-
383	566267.12	4158780.12	Аналитический метод, 0.1	-
384	566250.25	4158776.46	Аналитический метод, 0.1	-
385	566237.89	4158773.76	Аналитический метод, 0.1	-
386	566233.15	4158772.75	Аналитический метод, 0.1	-
387	566222.79	4158770.22	Аналитический метод, 0.1	-
388	566214.22	4158768.13	Аналитический метод, 0.1	-
389	566208.49	4158766.75	Аналитический метод, 0.1	-
390	566187	4158761.96	Аналитический метод, 0.1	-
391	566179.35	4158760.28	Аналитический метод, 0.1	-
392	566163.99	4158756.34	Аналитический метод, 0.1	-
393	566163.22	4158753.04	Аналитический метод, 0.1	-

394	566150.42	4158697.89	Аналитический метод, 0.1	-
395	566230.29	4158679.34	Аналитический метод, 0.1	-
396	566203.83	4158565.37	Аналитический метод, 0.1	-
291	566114.22	4158586.18	Аналитический метод, 0.1	-
397	566282.76	4158830.91	Аналитический метод, 0.1	-
398	566315.35	4158856.59	Аналитический метод, 0.1	-
399	566341.3	4158837.75	Аналитический метод, 0.1	-
397	566282.76	4158830.91	Аналитический метод, 0.1	-
400	566353.26	4158753.49	Аналитический метод, 0.1	-
401	566354.26	4158753.49	Аналитический метод, 0.1	-
402	566354.27	4158754.49	Аналитический метод, 0.1	-
403	566353.27	4158754.49	Аналитический метод, 0.1	-
400	566353.26	4158753.49	Аналитический метод, 0.1	-
404	566390.37	4158808.94	Аналитический метод, 0.1	-
405	566411.89	4158839.21	Аналитический метод, 0.1	-
406	566415.15	4158836.89	Аналитический метод, 0.1	-
407	566393.63	4158806.62	Аналитический метод, 0.1	-
404	566390.37	4158808.94	Аналитический метод, 0.1	-
408	566411.2	4158835	Аналитический метод, 0.1	-
409	566412.2	4158834.99	Аналитический метод, 0.1	-
410	566412.2	4158835.99	Аналитический метод, 0.1	-
411	566411.2	4158836	Аналитический метод, 0.1	-
408	566411.2	4158835	Аналитический метод, 0.1	-
412	567369.48	4157731.48	Аналитический метод, 0.1	-
413	567370.48	4157731.48	Аналитический метод, 0.1	-
414	567370.49	4157732.48	Аналитический метод, 0.1	-
415	567369.49	4157732.48	Аналитический метод, 0.1	-
412	567369.48	4157731.48	Аналитический метод, 0.1	-
416	567414.87	4157780.44	Аналитический метод, 0.1	-
417	567473.17	4157838.18	Аналитический метод, 0.1	-
418	567508	4157803.02	Аналитический метод, 0.1	-
419	567583.65	4157726.64	Аналитический метод, 0.1	-
420	567525.47	4157669	Аналитический метод, 0.1	-
416	567414.87	4157780.44	Аналитический метод, 0.1	-
421	569132.61	4156064.02	Аналитический метод, 0.1	-
422	569178.94	4156119.14	Аналитический метод, 0.1	-
423	569225.1	4156080.33	Аналитический метод, 0.1	-
424	569226.41	4156079.25	Аналитический метод, 0.1	-
425	569255.11	4156113.4	Аналитический метод, 0.1	-
426	569165.6	4156189.15	Аналитический метод, 0.1	-
427	569172.64	4156189.74	Аналитический метод, 0.1	-
428	569193.85	4156171.79	Аналитический метод, 0.1	-



429	569200.31	4156179.42	Аналитический метод, 0.1	-
430	569211.76	4156169.74	Аналитический метод, 0.1	-
431	569205.3	4156162.1	Аналитический метод, 0.1	-
432	569262.14	4156114	Аналитический метод, 0.1	-
433	569256.04	4156099.4	Аналитический метод, 0.1	-
434	569281.41	4156078.08	Аналитический метод, 0.1	-
435	569292.68	4156091.47	Аналитический метод, 0.1	-
436	569306.46	4156079.86	Аналитический метод, 0.1	-
437	569288.41	4156058.45	Аналитический метод, 0.1	-
438	569297.59	4156050.72	Аналитический метод, 0.1	-
439	569304.66	4156044.77	Аналитический метод, 0.1	-
440	569309.96	4156040.31	Аналитический метод, 0.1	-
441	569326.67	4156046.35	Аналитический метод, 0.1	-
442	569905.54	4155559.74	Аналитический метод, 0.1	-
443	569902.84	4155544.26	Аналитический метод, 0.1	-
444	569890.45	4155554.29	Аналитический метод, 0.1	-
445	569841.32	4155595.43	Аналитический метод, 0.1	-
446	569796.44	4155632.07	Аналитический метод, 0.1	-
447	569731.63	4155685.2	Аналитический метод, 0.1	-
448	569678.35	4155729.27	Аналитический метод, 0.1	-
449	569624.13	4155773.75	Аналитический метод, 0.1	-
450	569545.36	4155838.66	Аналитический метод, 0.1	-
451	569493.71	4155879.99	Аналитический метод, 0.1	-
452	569425.4	4155937.3	Аналитический метод, 0.1	-
453	569339.31	4156008.34	Аналитический метод, 0.1	-
454	569326.63	4155993.26	Аналитический метод, 0.1	-
455	569323.57	4155995.83	Аналитический метод, 0.1	-
456	569336.23	4156010.88	Аналитический метод, 0.1	-
457	569284.36	4156053.77	Аналитический метод, 0.1	-
458	569270.55	4156065.19	Аналитический метод, 0.1	-
459	569278.19	4156074.25	Аналитический метод, 0.1	-
460	569254.79	4156093.92	Аналитический метод, 0.1	-
461	569250.19	4156092.01	Аналитический метод, 0.1	-
462	569233.72	4156072.41	Аналитический метод, 0.1	-
463	569187.72	4156017.69	Аналитический метод, 0.1	-
421	569132.61	4156064.02	Аналитический метод, 0.1	-
464	569326.3	4155996.06	Аналитический метод, 0.1	-
465	569327.3	4155996.06	Аналитический метод, 0.1	-
466	569327.3	4155997.06	Аналитический метод, 0.1	-
467	569326.3	4155997.06	Аналитический метод, 0.1	-
464	569326.3	4155996.06	Аналитический метод, 0.1	-
468	569367.76	4156048.39	Аналитический метод, 0.1	-
469	569391.38	4156076.48	Аналитический метод, 0.1	-
470	569394.44	4156073.91	Аналитический метод, 0.1	-
471	569370.82	4156045.82	Аналитический метод, 0.1	-
468	569367.76	4156048.39	Аналитический метод, 0.1	-

472	569390.65	4156072.61	Аналитический метод, 0.1	-
473	569391.65	4156072.6	Аналитический метод, 0.1	-
474	569391.65	4156073.6	Аналитический метод, 0.1	-
475	569390.65	4156073.61	Аналитический метод, 0.1	-
472	569390.65	4156072.61	Аналитический метод, 0.1	-
476	569894.29	4155390.18	Аналитический метод, 0.1	-
477	569936.57	4155448.46	Аналитический метод, 0.1	-
478	569969.32	4155493.59	Аналитический метод, 0.1	-
479	569943.45	4155514.76	Аналитический метод, 0.1	-
480	569941.7	4155512.57	Аналитический метод, 0.1	-
481	569927.8	4155524.02	Аналитический метод, 0.1	-
482	569943.94	4155544.2	Аналитический метод, 0.1	-
483	569957.87	4155532.81	Аналитический метод, 0.1	-
484	569946.57	4155518.66	Аналитический метод, 0.1	-
485	569976.14	4155494.48	Аналитический метод, 0.1	-
486	569940.62	4155445.52	Аналитический метод, 0.1	-
487	570019.13	4155388.65	Аналитический метод, 0.1	-
488	569976.68	4155330.05	Аналитический метод, 0.1	-
476	569894.29	4155390.18	Аналитический метод, 0.1	-
489	570355.28	4155252.49	Аналитический метод, 0.1	-
490	570415.34	4155297.41	Аналитический метод, 0.1	-
491	570445.29	4155257.38	Аналитический метод, 0.1	-
492	570385.23	4155212.45	Аналитический метод, 0.1	-
489	570355.28	4155252.49	Аналитический метод, 0.1	-
493	573781.64	4153748.88	Аналитический метод, 0.1	-
494	573896.17	4153829.39	Аналитический метод, 0.1	-
495	574028.44	4153641.23	Аналитический метод, 0.1	-
496	573913.91	4153560.72	Аналитический метод, 0.1	-
493	573781.64	4153748.88	Аналитический метод, 0.1	-
3. Сведения о характерных точках части (частей) границы объекта землеустройства				
Часть № 1				
-	-	-	-	-

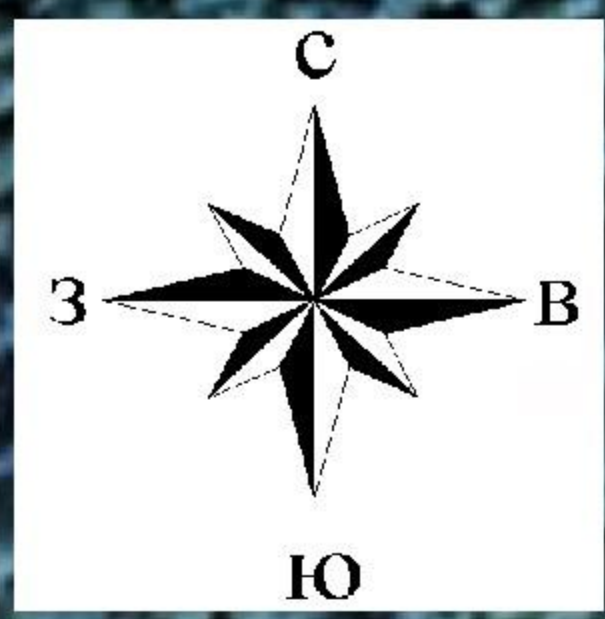


СХЕМА РАСПОЛОЖЕНИЯ ГРАНИЦ ПУБЛИЧНОГО СЕРВИТУТА

Публичный сервитут в отношении земель и земельных участков в целях складирования строительных и иных материалов, размещения временных или вспомогательных сооружений (включая ограждения, бытовки, навесы) и (или) строительной техники, которые необходимы для обеспечения строительства, реконструкции, ремонта объектов транспортной инфраструктуры федерального значения «Магистральный нефтепровод «Александровское – Анжеро – Судженск» 0-790. Участок км 428-км 455 (инв. №500102). Замена трубы на ППМН оз. Долгое км 438,84-км 439,68 (пойма); км 442,19-км 444,09; ППМН р. Шуделька км 444,39-км 452,69; км 452,82-км 453,43 (пойма, в т.ч. ППМН р. Мальцев Исток км 444), (рез.нитка), Ду 1000. Реконструкция»







Томская область  
Колпашевский район

70:08:0100047:4266




УСЛОВНЫЕ ОБОЗНАЧЕНИЯ:

- проектная граница публичного сервитута
- граница кадастрового квартала
- граница земельного участка, сведения о котором содержатся в ЕГРН
- номер кадастрового квартала
- кадастровый номер земельного участка
- обозначение характерной точки проектной границы публичного сервитута

Масштаб 1 : 2000



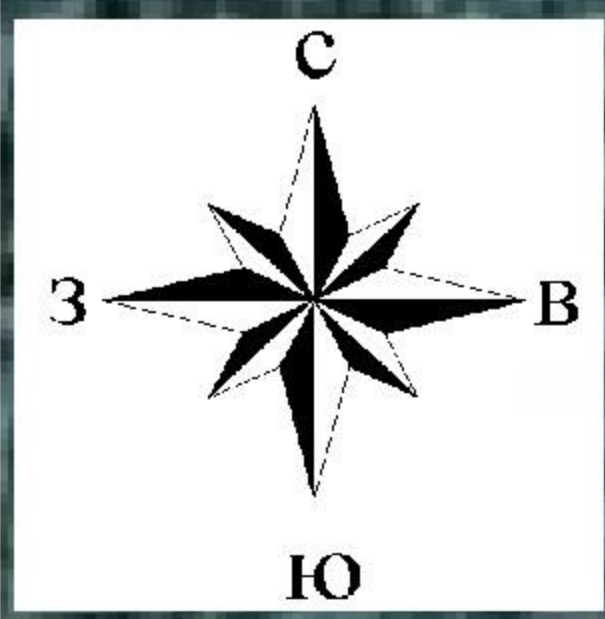


УСЛОВНЫЕ ОБОЗНАЧЕНИЯ:

- проектная граница публичного сервитута
- граница кадастрового квартала
- граница земельного участка, сведения о котором содержатся в ЕГРН
- номер кадастрового квартала
- кадастровый номер земельного участка
- обозначение характерной точки проектной границы публичного сервитута

Масштаб 1 : 2000



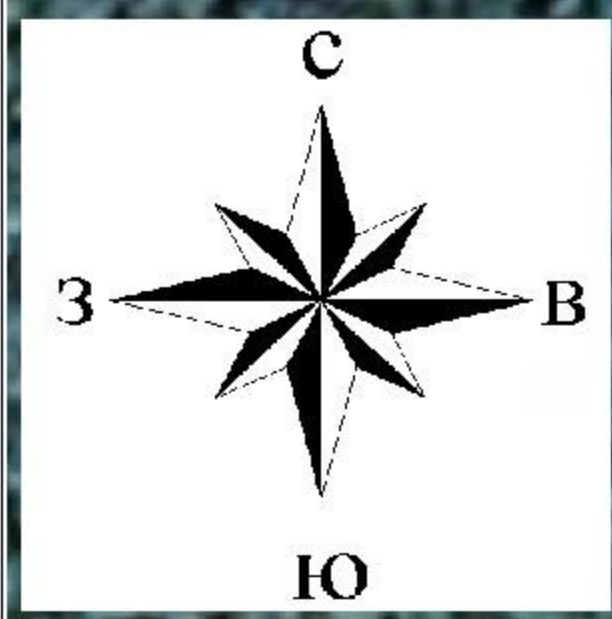

УСЛОВНЫЕ ОБОЗНАЧЕНИЯ:

- проектная граница публичного сервитута
- граница кадастрового квартала
- граница земельного участка, сведения о котором содержатся в ЕГРН
- 70:08:0100047 - номер кадастрового квартала
- 70:08:0100047:51 - кадастровый номер земельного участка
- 1 • - обозначение характерной точки проектной границы публичного сервитута

Масштаб 1 : 2000













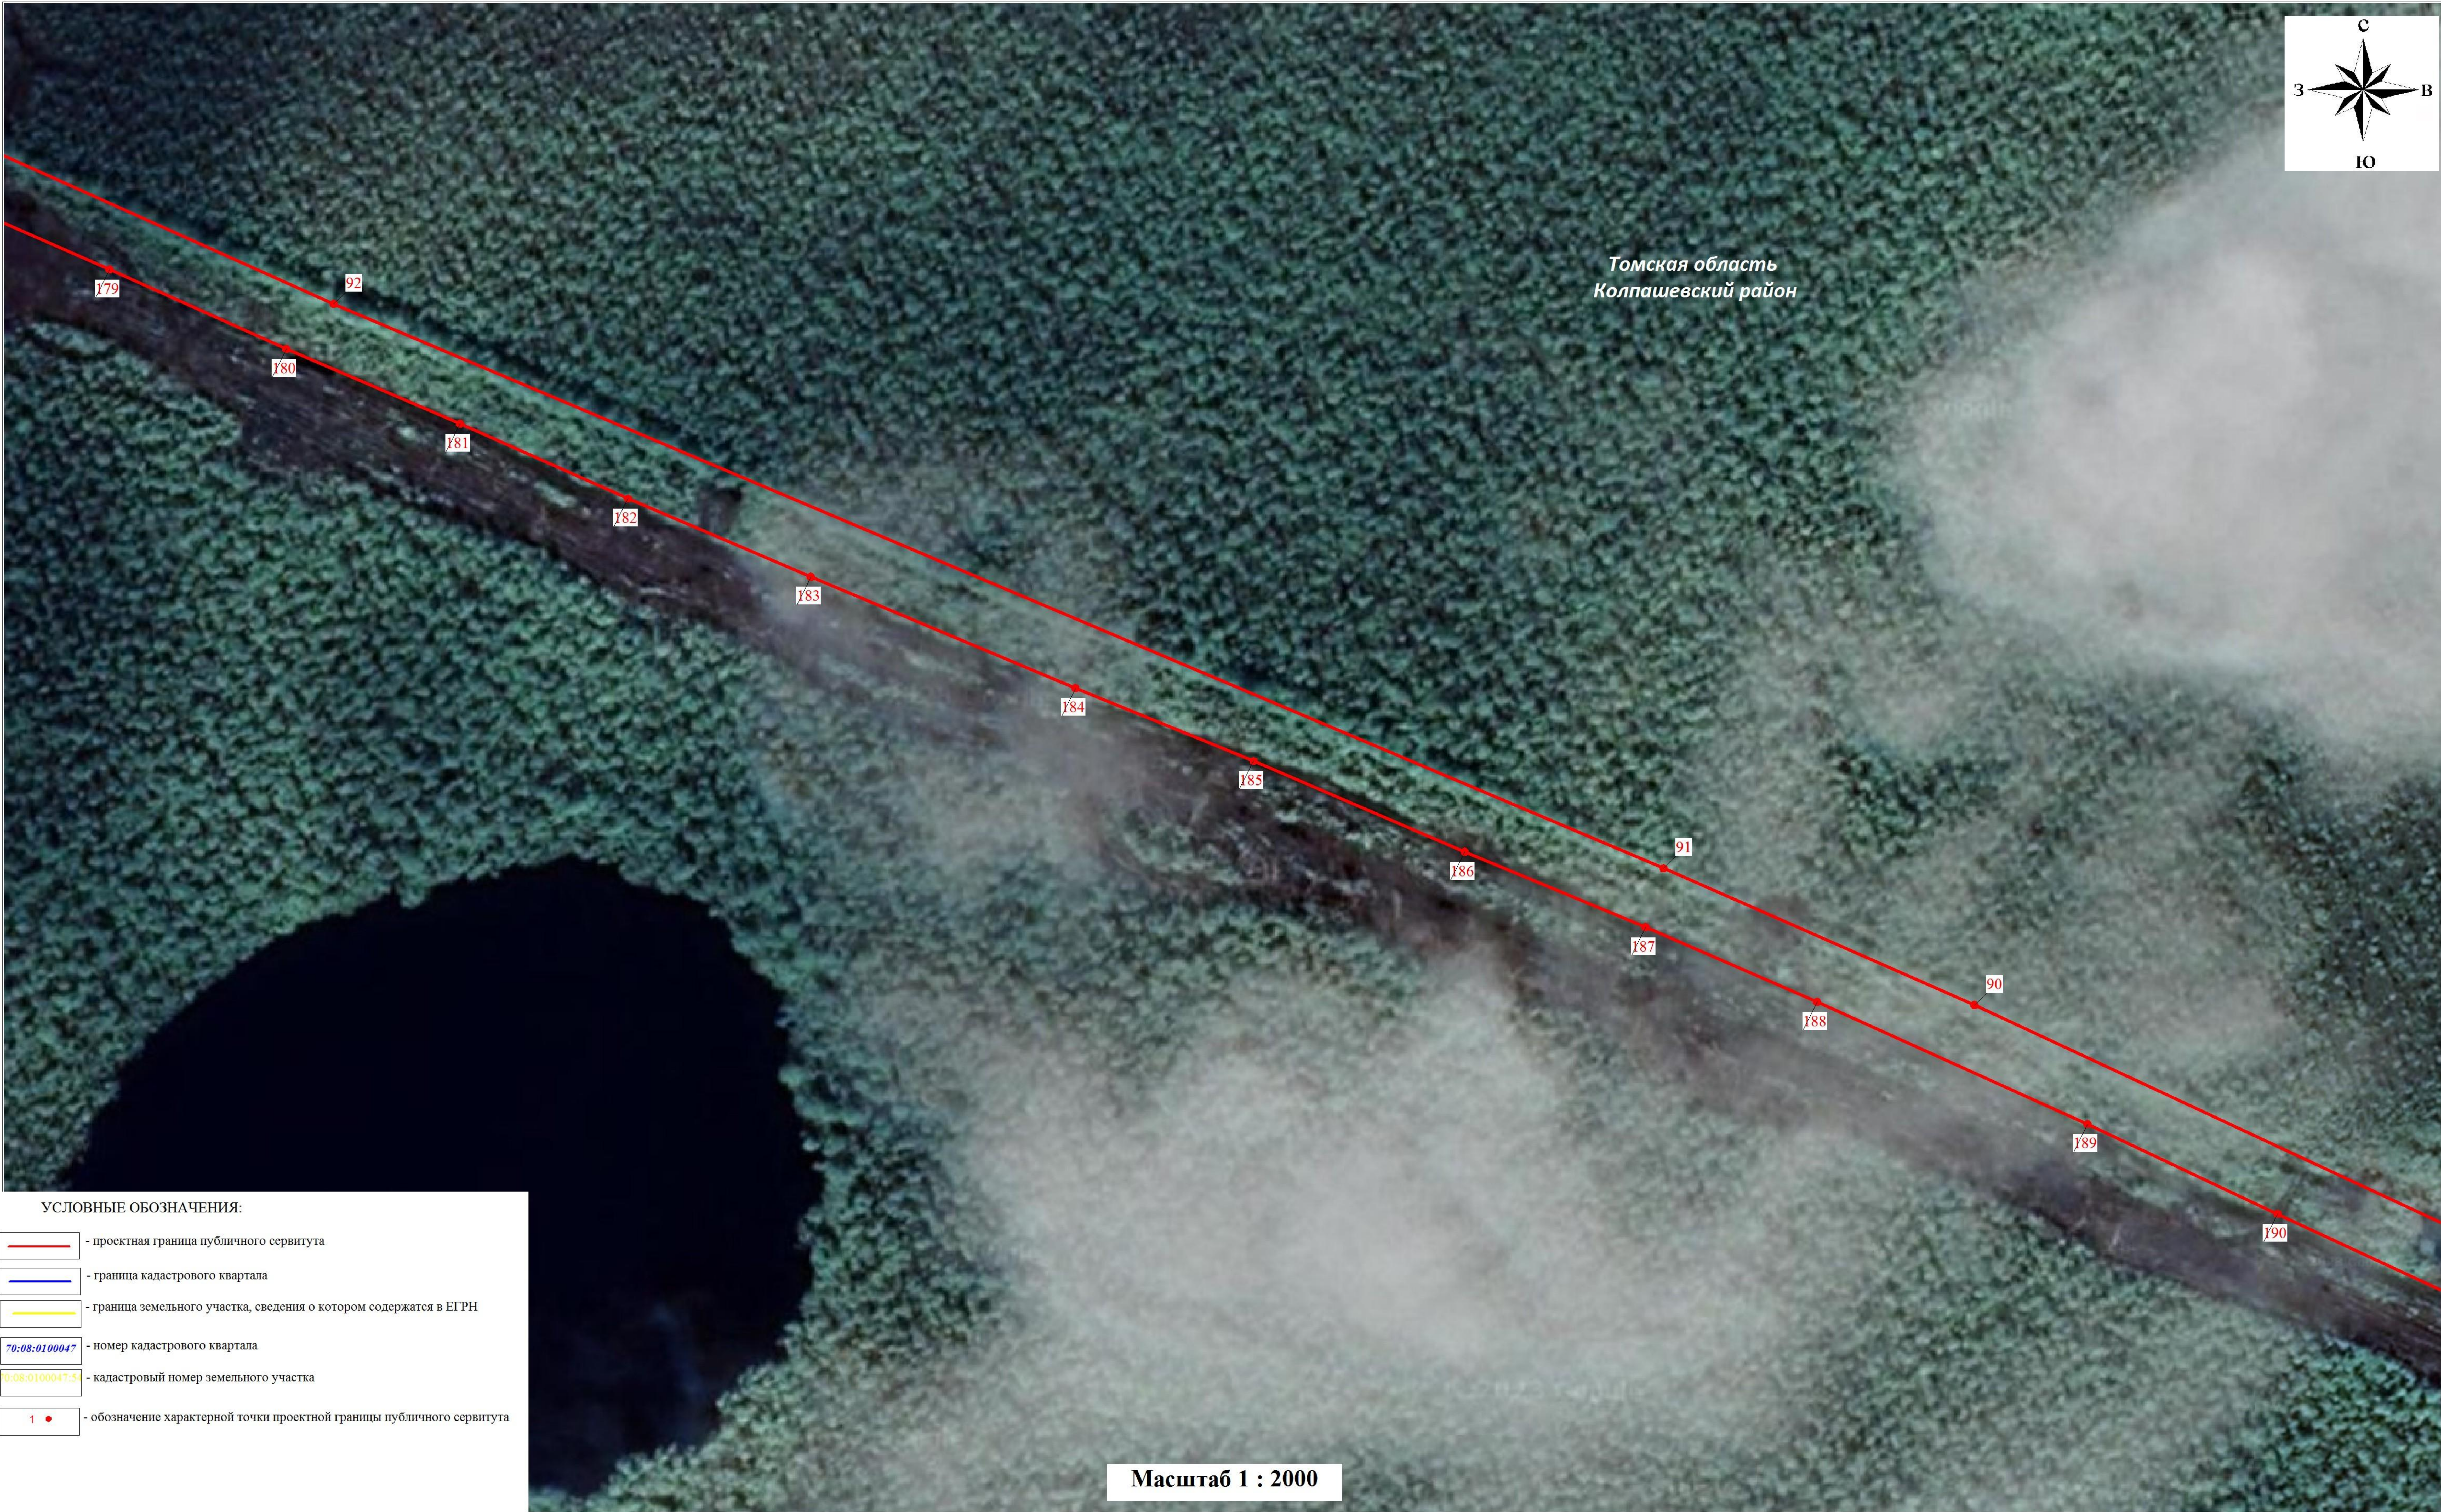







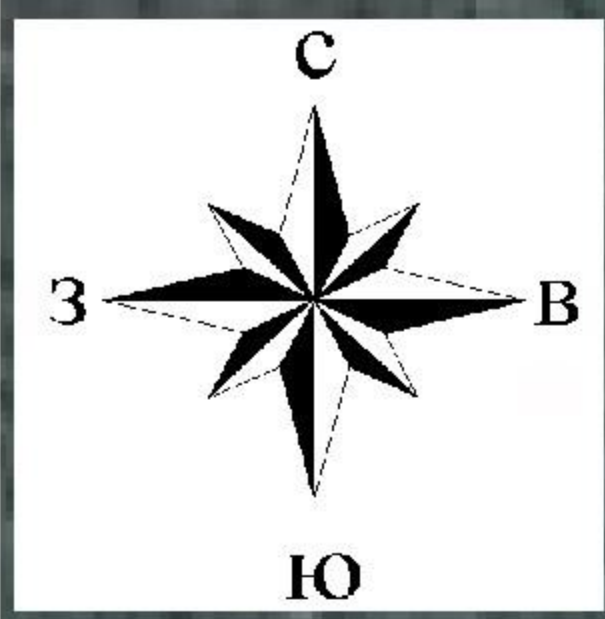

Томская область  
Колпашевский район

УСЛОВНЫЕ ОБОЗНАЧЕНИЯ:

- проектная граница публичного сервитута
- граница кадастрового квартала
- граница земельного участка, сведения о котором содержатся в ЕГРН
- номер кадастрового квартала
- кадастровый номер земельного участка
- обозначение характерной точки проектной границы публичного сервитута

Масштаб 1 : 2000





УСЛОВНЫЕ ОБОЗНАЧЕНИЯ:

- проектная граница публичного сервитута
- граница кадастрового квартала
- граница земельного участка, сведения о котором содержатся в ЕГРН
- номер кадастрового квартала
- кадастровый номер земельного участка
- обозначение характерной точки проектной границы публичного сервитута

Масштаб 1 : 2000





УСЛОВНЫЕ ОБОЗНАЧЕНИЯ:







- проектная граница публичного сервитута
- граница кадастрового квартала
- граница земельного участка, сведения о котором содержатся в ЕГРН
- номер кадастрового квартала
- кадастровый номер земельного участка
- обозначение характерной точки проектной границы публичного сервитута

Масштаб 1 : 2000



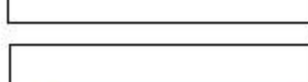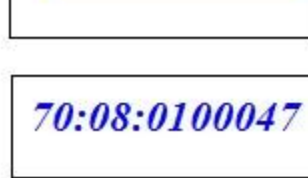

УСЛОВНЫЕ ОБОЗНАЧЕНИЯ:

-  - проектная граница публичного сервитута
-  - граница кадастрового квартала
-  - граница земельного участка, сведения о котором содержатся в ЕГРН
-  - номер кадастрового квартала
-  - кадастровый номер земельного участка
-  - обозначение характерной точки проектной границы публичного сервитута

Масштаб 1 : 2000





- УСЛОВНЫЕ ОБОЗНАЧЕНИЯ:
- проектная граница публичного сервитута
  - граница кадастрового квартала
  - граница земельного участка, сведения о котором содержатся в ЕГРН
  - 70:08:0100047 - номер кадастрового квартала
  - 10:08:0100047:53 - кадастровый номер земельного участка
  - 1 • - обозначение характерной точки проектной границы публичного сервитута

Масштаб 1 : 2000



СХЕМА РАСПОЛОЖЕНИЯ ГРАНИЦ ПУБЛИЧНОГО СЕРВИТУТА

ЛИСТ 13



УСЛОВНЫЕ ОБОЗНАЧЕНИЯ:

- проектная граница публичного сервитута
- граница кадастрового квартала
- граница земельного участка, сведения о котором содержатся в ЕГРН
- номер кадастрового квартала
- кадастровый номер земельного участка
- обозначение характерной точки проектной границы публичного сервитута


Масштаб 1 : 2000







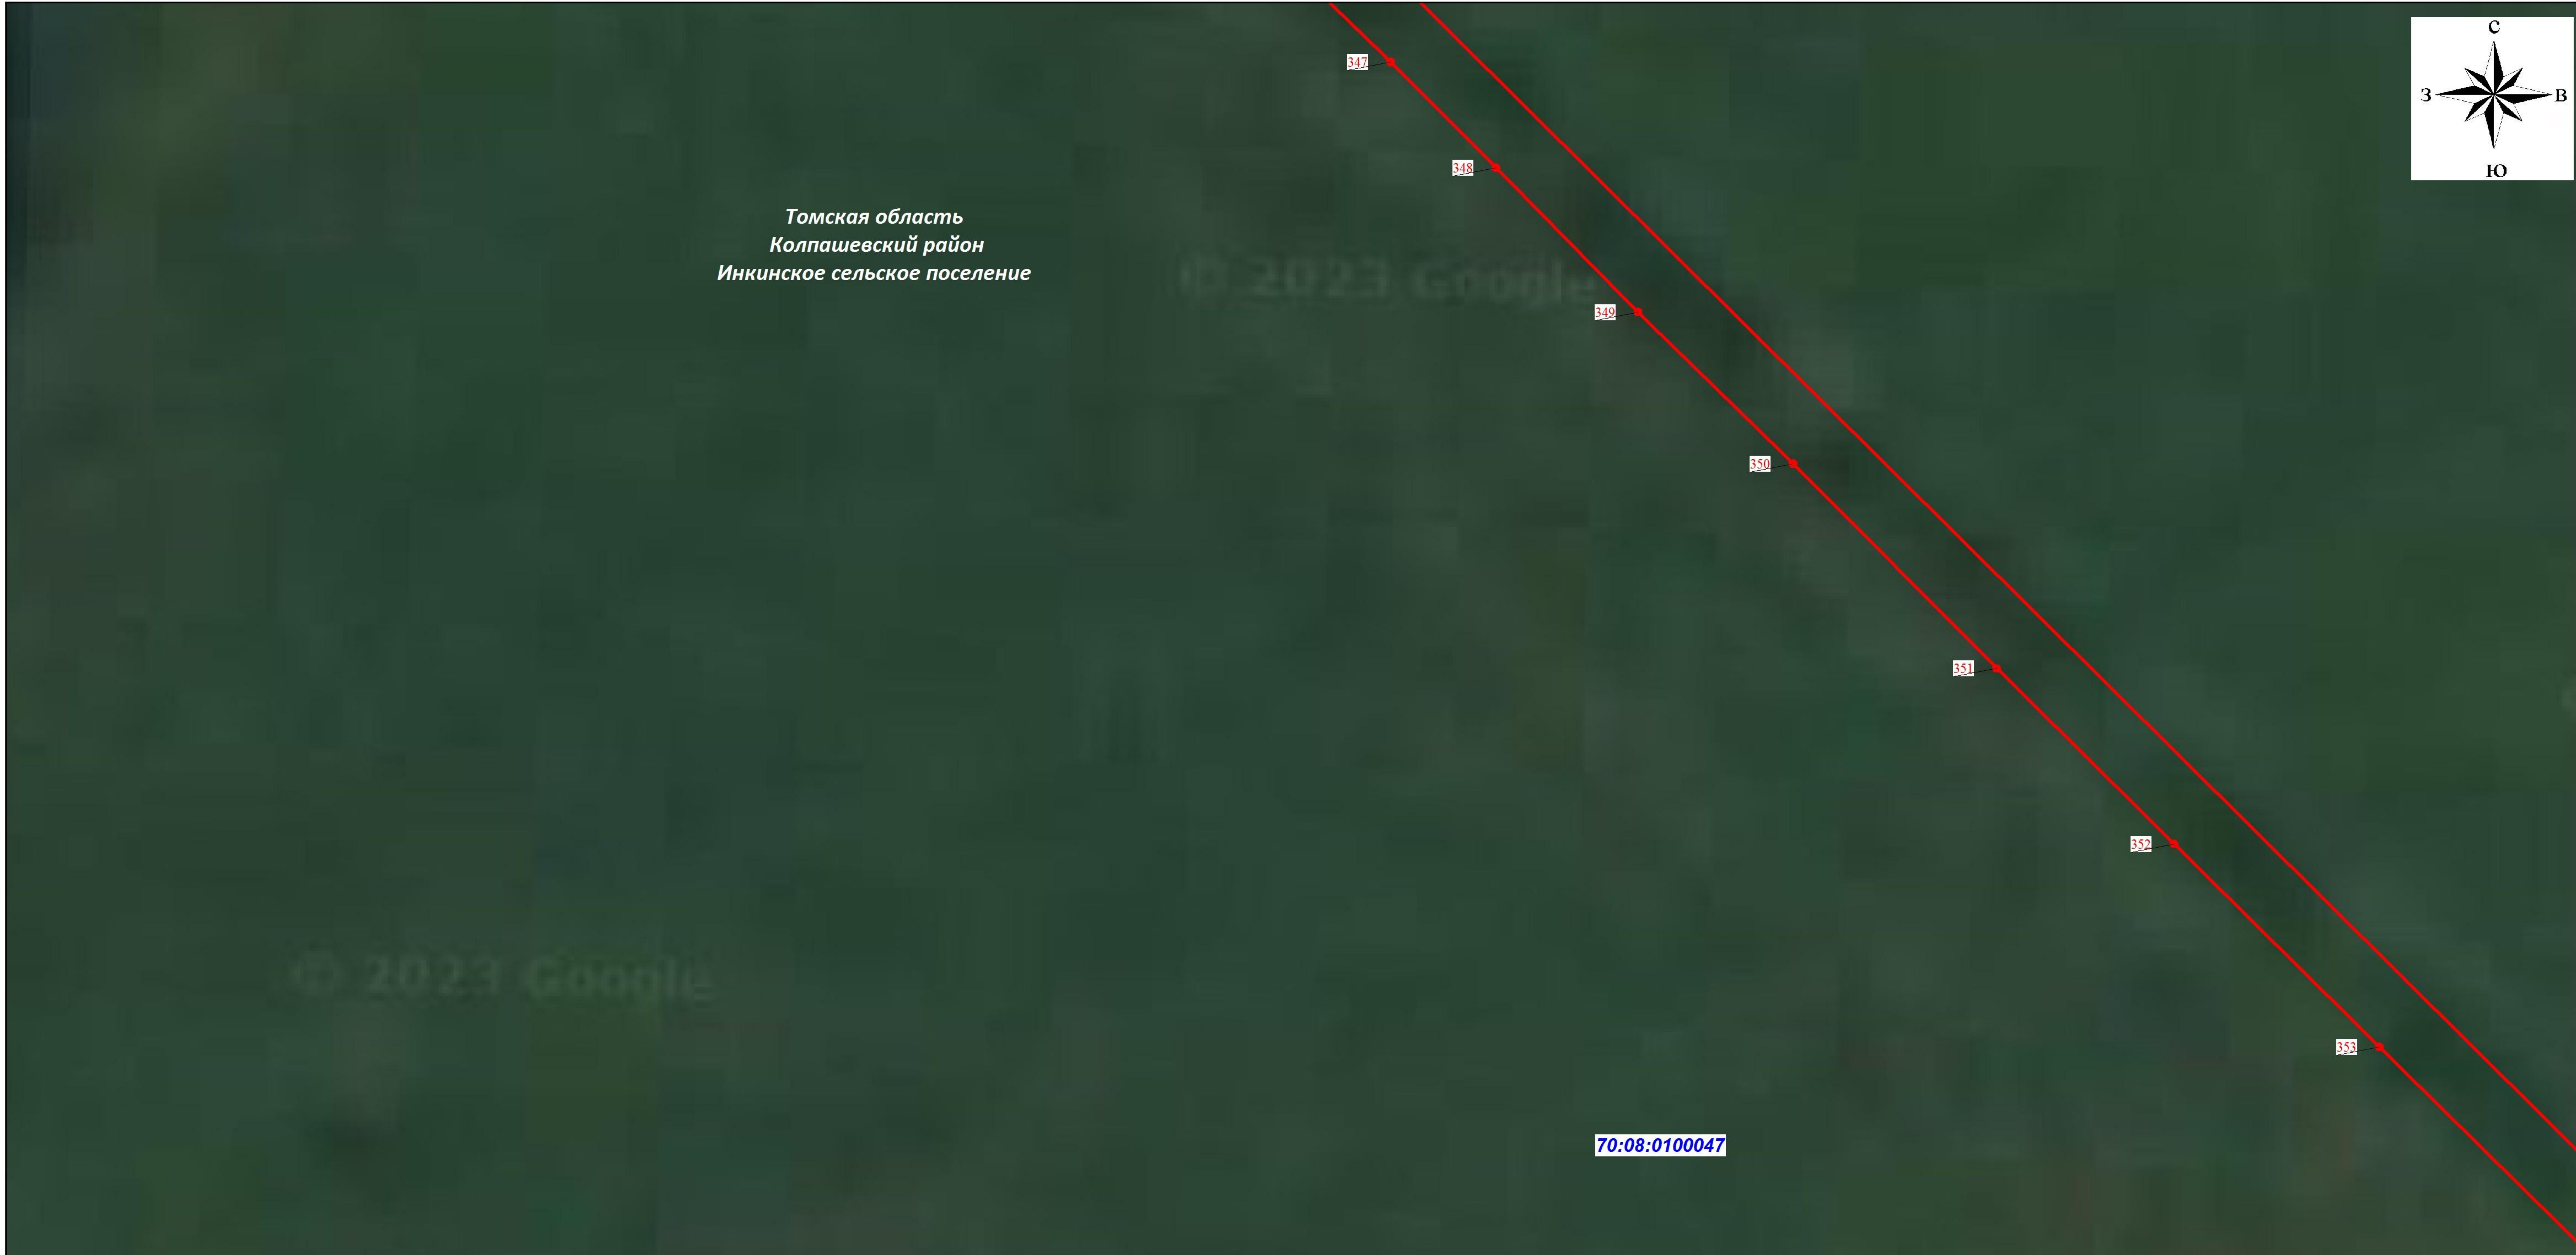



Масштаб 1 : 2000





УСЛОВНЫЕ ОБОЗНАЧЕНИЯ:

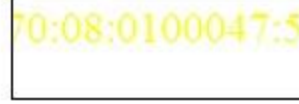-  - проектная граница публичного сервитута
-  - граница кадастрового квартала
-  - граница земельного участка, сведения о котором содержатся в ЕГРН
-  - номер кадастрового квартала
-  - кадастровый номер земельного участка
-  - обозначение характерной точки проектной границы публичного сервитута

















- УСЛОВНЫЕ ОБОЗНАЧЕНИЯ:
- проектная граница публичного сервитута
  - граница кадастрового квартала
  - граница земельного участка, сведения о котором содержатся в ЕГРН
  - 70:08:0100047 - номер кадастрового квартала
  - 70:08:0100047:01 - кадастровый номер земельного участка
  - 1 • - обозначение характерной точки проектной границы публичного сервитута

Масштаб 1 : 2000





УСЛОВНЫЕ ОБОЗНАЧЕНИЯ:

- проектная граница публичного сервитута
- граница кадастрового квартала
- граница земельного участка, сведения о котором содержатся в ЕГРН
- номер кадастрового квартала
- кадастровый номер земельного участка
- обозначение характерной точки проектной границы публичного сервитута

Масштаб 1 : 2000