


Утверждена  
постановлением Администрации Колпашевского района  
от "\_\_\_" "\_\_\_" 2017 г. № \_\_\_  
Схема расположения земельного участка на кадастровом плане территории  
70:08:0100012

<b>Условный номер земельного участка 70:08:0100012:ЗУ1</b>		
<b>Площадь земельного участка 1496 кв. м.</b>		
<b>Обозначение характерных точек границ</b>	<b>Координаты, м.</b>	
	<b>X</b>	<b>Y</b>
	<b>2</b>	<b>3</b>
<b>1</b>	<b>561460,96</b>	<b>4211667,61</b>
<b>2</b>	<b>561477,52</b>	<b>4211714,99</b>
<b>н1</b>	<b>561448,84</b>	<b>4211723,78</b>
<b>н2</b>	<b>561432,51</b>	<b>4211676,74</b>

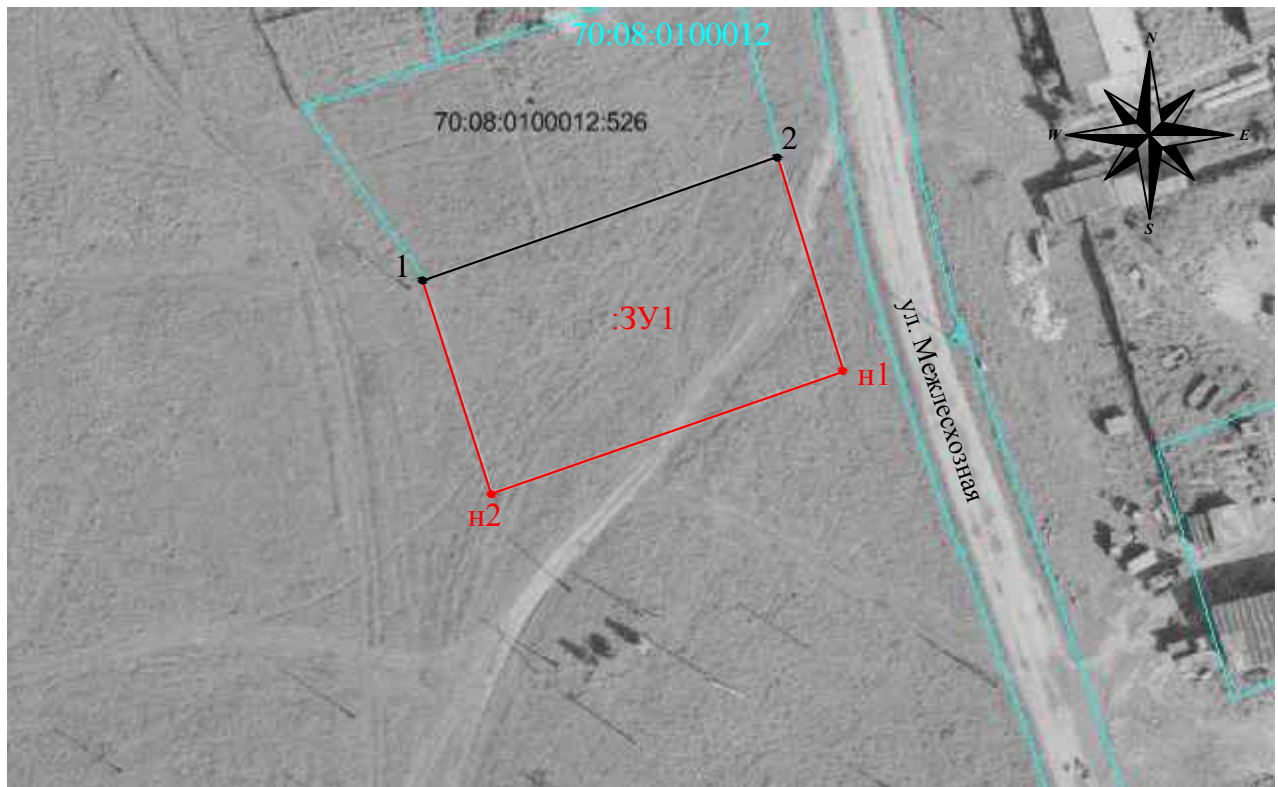

Масштаб 1:1000

Граница земельного участка проходит по поворотным точкам: 1, 2, н1, н2.

Земельный участок расположен по адресу: Российская Федерация, Томская область, Колпашевский район, Новоселовское сельское поселение, д. Маракса, ул. Межлесхозная, 9/1.

Зона застройки индивидуальными жилыми домами (Ж-1)

Разрешенное использование: для ведения личного подсобного хозяйства.

Ограничения и обременения: на образуемом земельном участке объекты капитального строительства отсутствуют.

**Система координат: МСК-70, зона 4**

**:ЗУ1** - обозначение образуемого земельного участка

— - граница земельного участка установленная при проведении кадастровых работ

●н1 - характерная точка установленная по результатам кадастровых работ

●1 - существующая точка по данным ГКН

— - граница земельного участка по данным ГКН

70:08:0100012 - обозначение кадастрового квартала