


Утверждена:
Постановлением Администрации Колпашевского района
от 2018 №

Схема расположения земельного участка на кадастровом плане территории

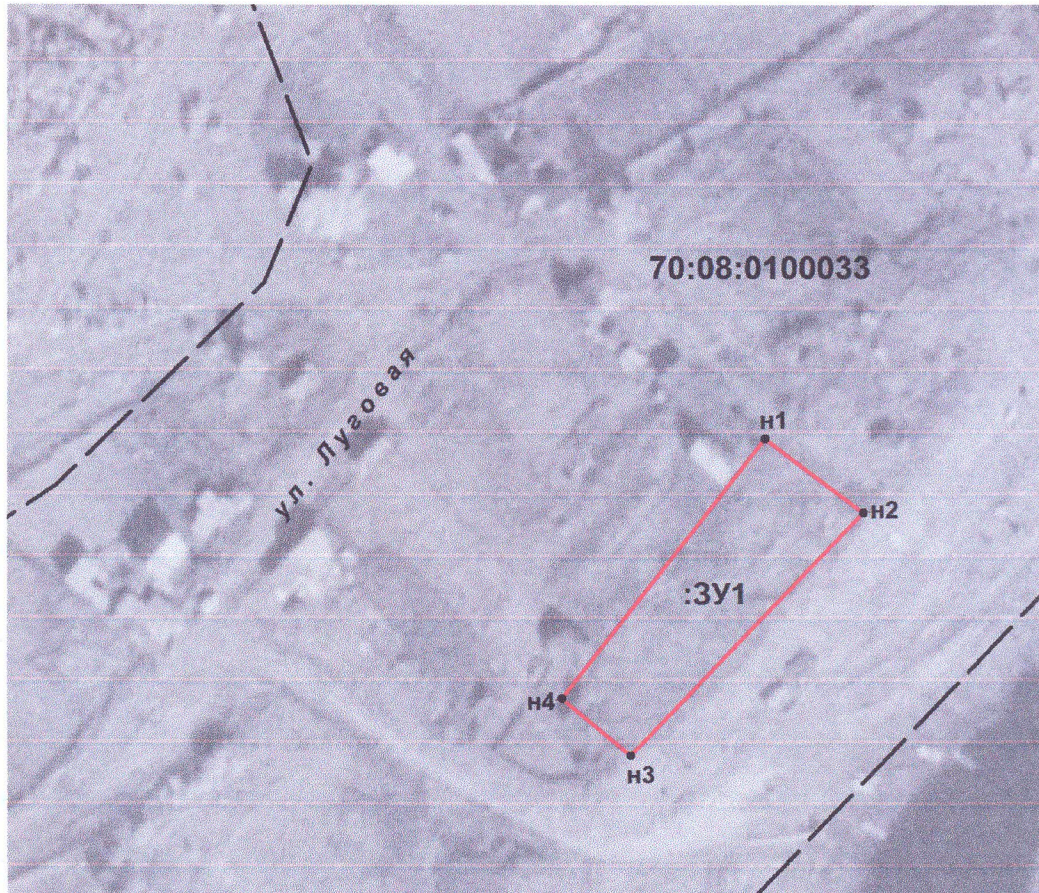

Масштаб 1:1400

Условные обозначения:

- 70:08:0100033** - надпись номера кадастрового квартала
- - граница кадастрового квартала
- - граница образуемого земельного участка
- :3У1** - надписи вновь образованного земельного участка

Система координат МСК-70, зона 4		
Площадь земельного участка 1191 м ²		
Обозначение характерных точек границ	Координаты, м	
	X	Y
n1	567756,10	4240673,65
n2	567742,56	4240691,69
n3	567697,57	4240649,14
n4	567708,09	4240636,56