


Утверждена:
Постановлением Администрации Колпашевского района
от 2018 №

Схема расположения земельного участка на кадастровом плане территории

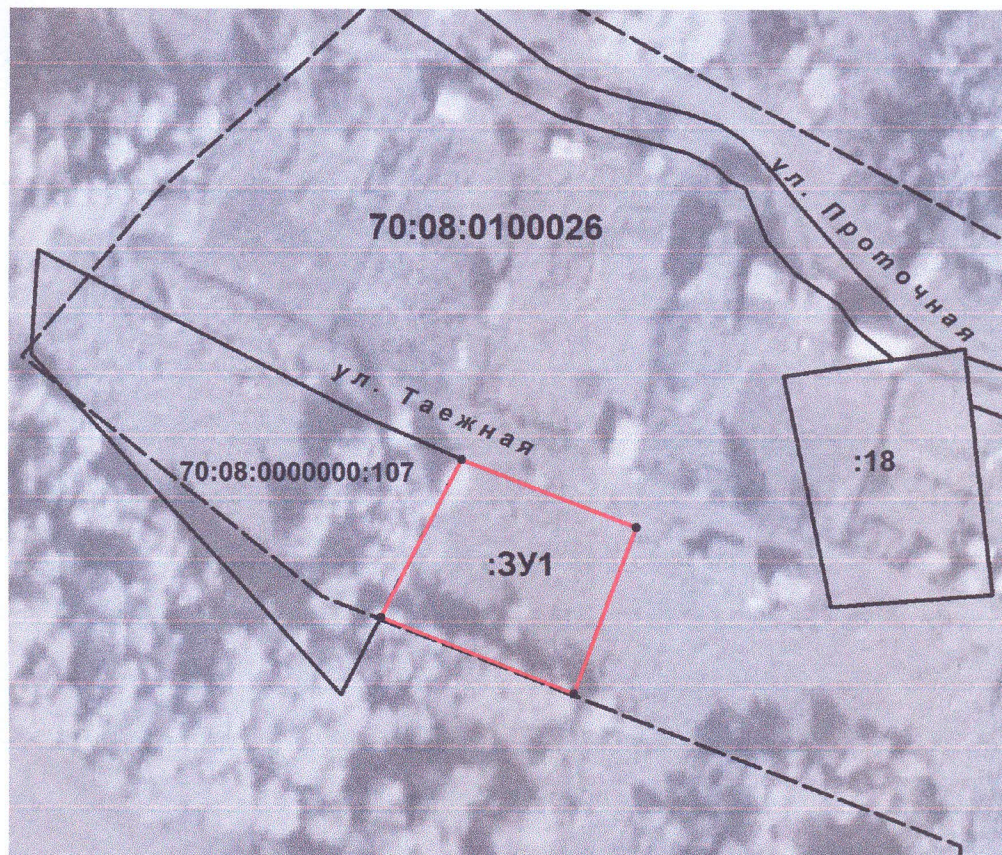

Масштаб 1:1300

Условные обозначения:

70:08:0100026 - надпись номера кадастрового квартала

--- - граница кадастрового квартала

— - границы учтенных земельных участков

— (красная) - граница образуемого земельного участка

:3У1 - надписи вновь образованного земельного участка

| Система координат МСК-70, зона 4 | | |
|--|---------------|------------|
| Площадь земельного участка <u>1025</u> м ² | | |
| Обозначение характерных точек границ | Координаты, м | |
| | X | Y |
| н1 | 567490,27 | 4237013,24 |
| н2 | 567478,71 | 4237043,03 |
| н3 | 567450,08 | 4237032,51 |
| н4 | 567463,13 | 4236999,51 |