


**УТВЕРЖДЕНА**  
**Постановлением Администрации**  
**Колпашевского района**  
**Томской области**  
 № \_\_\_\_\_ от " \_\_\_\_ " \_\_\_\_\_ 2019 г.

Схема расположения земельного участка на кадастровом плане территории  
 70:08:0100031

Условный номер земельного участка 70:08:0100031:ЗУ1		
Площадь земельного участка 700 кв.м.		
Обозначение характерных точек границ	Координаты, м.	
	X	Y
1	2	3
н1	567503,52	4233498,95
н2	567514,67	4233511,63
н3	567501,26	4233540,57
н4	567480,54	4233520,71

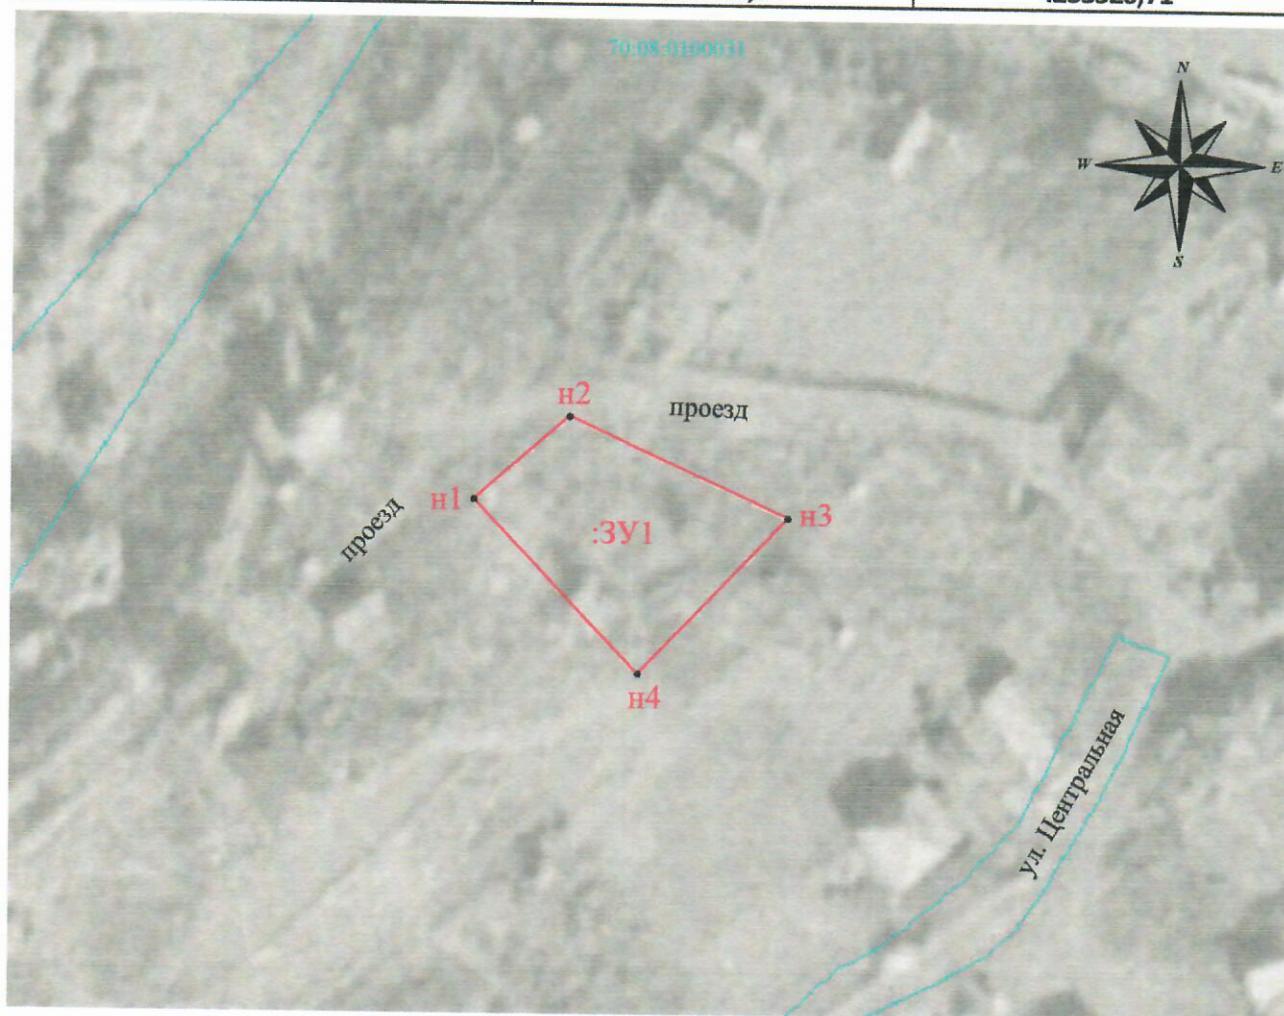

Масштаб 1:1000

Граница земельного участка проходит по поворотным точкам: н1, н2, н3, н4.  
 Земельный участок расположен по адресу: Российская Федерация, Томская область, Колпашевский муниципальный район, Новоселовское сельское поселение, д. Типсино, ул. Центральная, 20/1.

Зона застройки индивидуальными жилыми домами в водоохранной зоне (Ж1-В).

Система координат: МСК-70, зона 4

**:ЗУ1** - обозначение образуемого земельного участка

**—** - граница земельного участка установленная при проведении кадастровых работ

**● н1** - характерная точка установленная по результатам кадастровых работ

**70:08:0100031** - обозначение кадастрового квартала