


**УТВЕРЖДЕНА**  
**Постановлением Администрации**  
**Колпашевского района**  
**Томской области**  
 № \_\_\_\_\_ от " \_\_\_\_ " \_\_\_\_\_ 2019 г.

**Схема расположения земельного участка на кадастровом плане территории**  
**70:08:0100006**

Условный номер земельного участка 70:08:0100006:ЗУ1		
Площадь земельного участка 900 кв.м.		
Обозначение характерных точек границ	Координаты, м.	
	X	Y
1	2	3
н1	590276,01	4175521,51
н2	590298,66	4175541,18
н3	590278,99	4175563,83
н4	590256,34	4175544,16

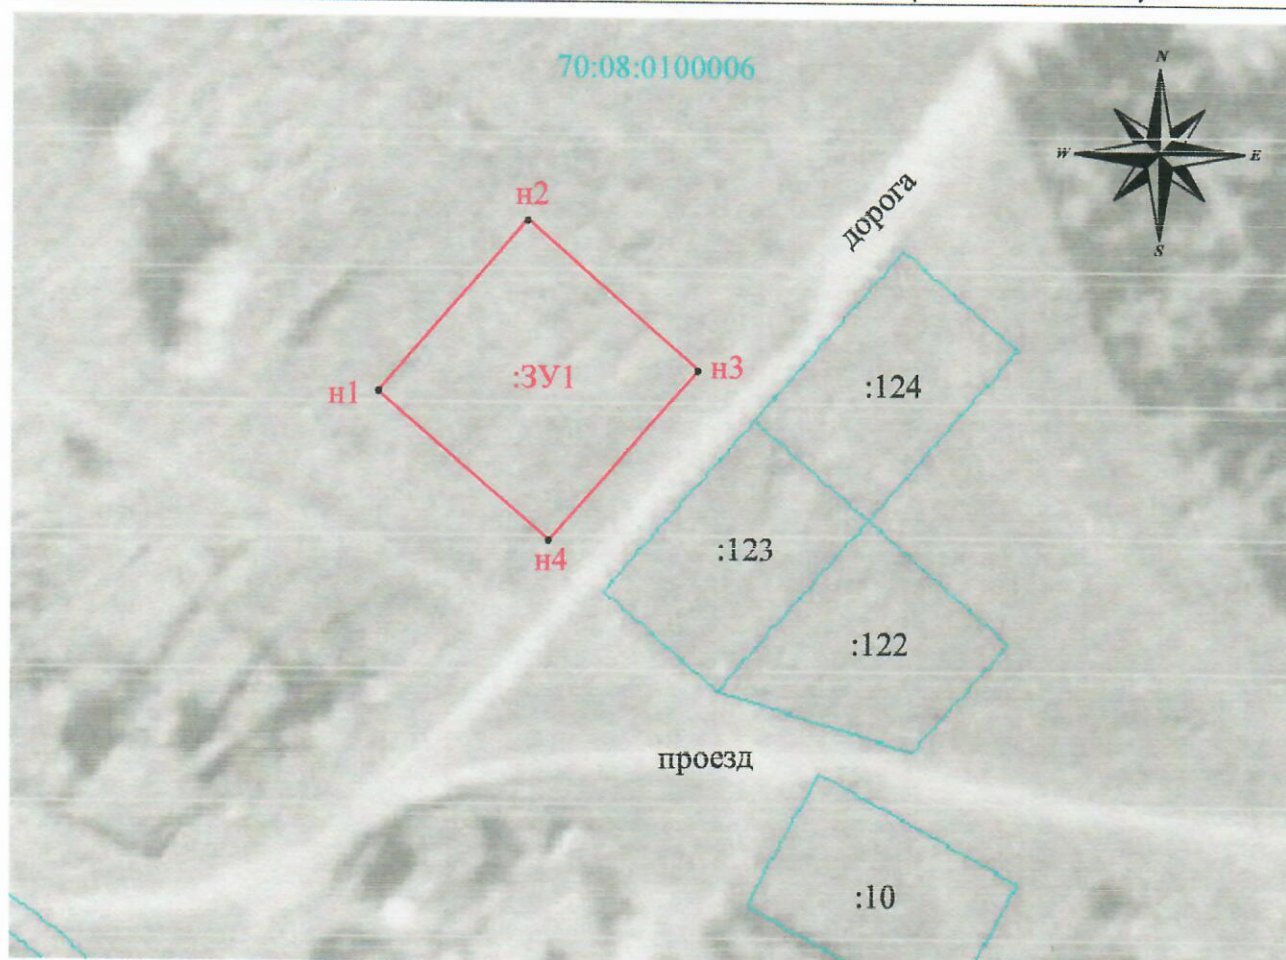

Масштаб 1:1000

Граница земельного участка проходит по поворотным точкам: н1, н2, н3, н4.  
 Земельный участок расположен по адресу: Российская Федерация, Томская область, Колпашевский муниципальный район, Инкинское сельское поселение, п. Зайкино, ул. Сосновая, 11/1.

Зона застройки индивидуальными жилыми домами (Ж1).

Система координат: МСК-70, зона 4

:ЗУ1 - обозначение образуемого земельного участка

— - граница земельного участка установленная при проведении кадастровых работ

● н1 - характерная точка установленная по результатам кадастровых работ

70:08:0100006 - обозначение кадастрового квартала