


Схема расположения земельного участка на кадастровом плане территории
70:08:0100006

Условный номер земельного участка 70:08:0100006:ЗУ1		
Площадь земельного участка 1400 кв.м.		
Обозначение характерных точек границ	Координаты, м.	
	X	Y
1	2	3
н1	590059,42	4175809,13
н2	590047,98	4175825,53
н3	589990,57	4175785,48
н4	590002,01	4175769,08

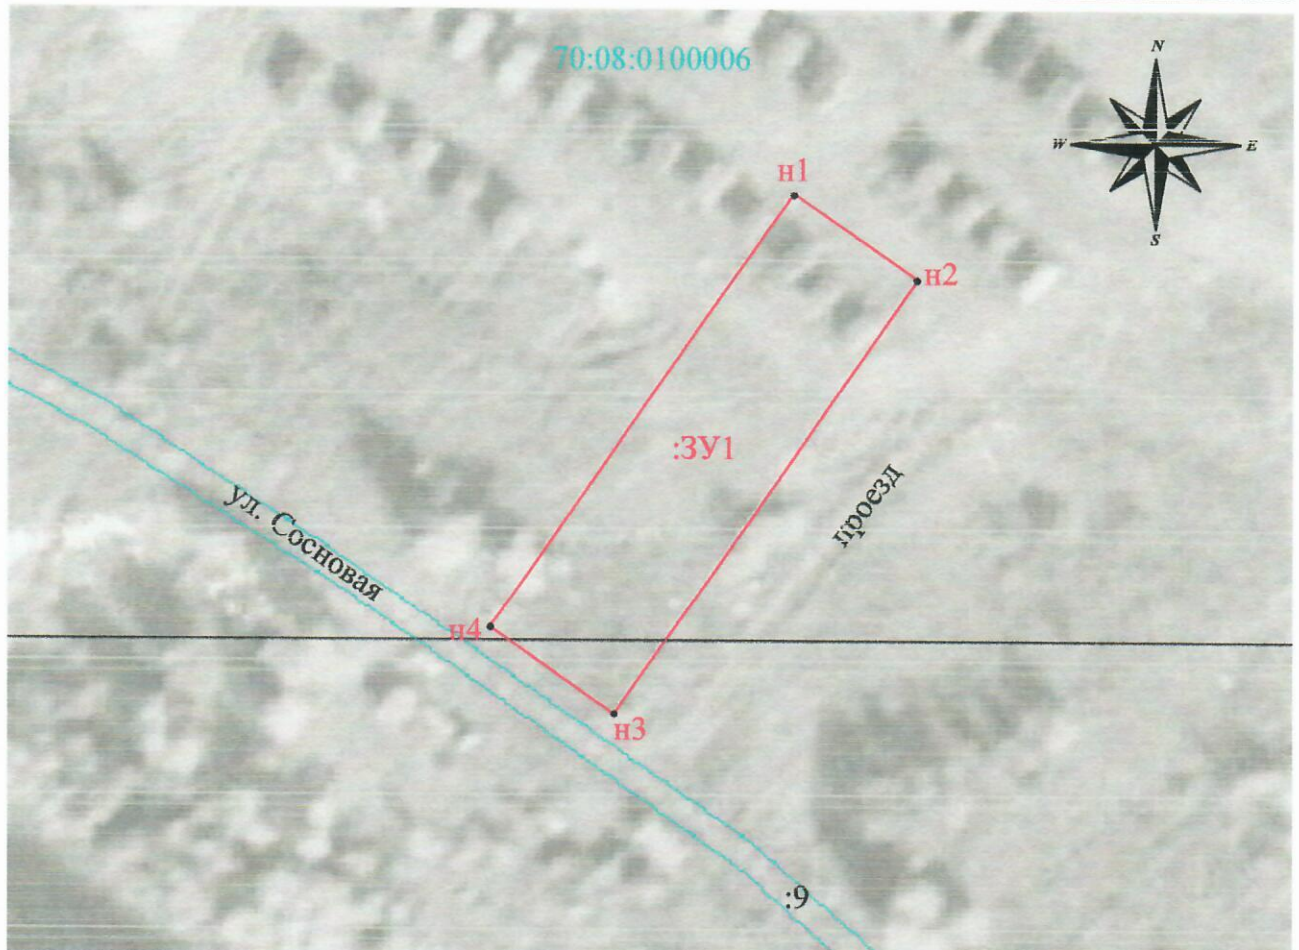

Масштаб 1:1000

Граница земельного участка проходит по поворотным точкам: н1, н2, н3, н4.
 Земельный участок расположен по адресу: Российская Федерация, Томская область, Колпашевский муниципальный район, Инкинское сельское поселение, п. Зайкино, ул. Сосновая, 25/1.

Зона застройки индивидуальными жилыми домами (Ж1).

Система координат: МСК-70, зона 4

:ЗУ1 - обозначение образуемого земельного участка

— - граница земельного участка установленная при проведении кадастровых работ

● н1 - характерная точка установленная по результатам кадастровых работ

70:08:0100006 - обозначение кадастрового квартала