


**Схема расположения земельного участка на кадастровом плане территории
70:08:0100006**

Условный номер земельного участка 70:08:0100006:ЗУ1		
Площадь земельного участка 1461 кв.м.		
Обозначение характерных точек границ	Координаты, м.	
	X	Y
1	2	3
н1	589774,72	4176192,16
н2	589764,60	4176221,30
н3	589719,86	4176205,76
н4	589729,98	4176176,62

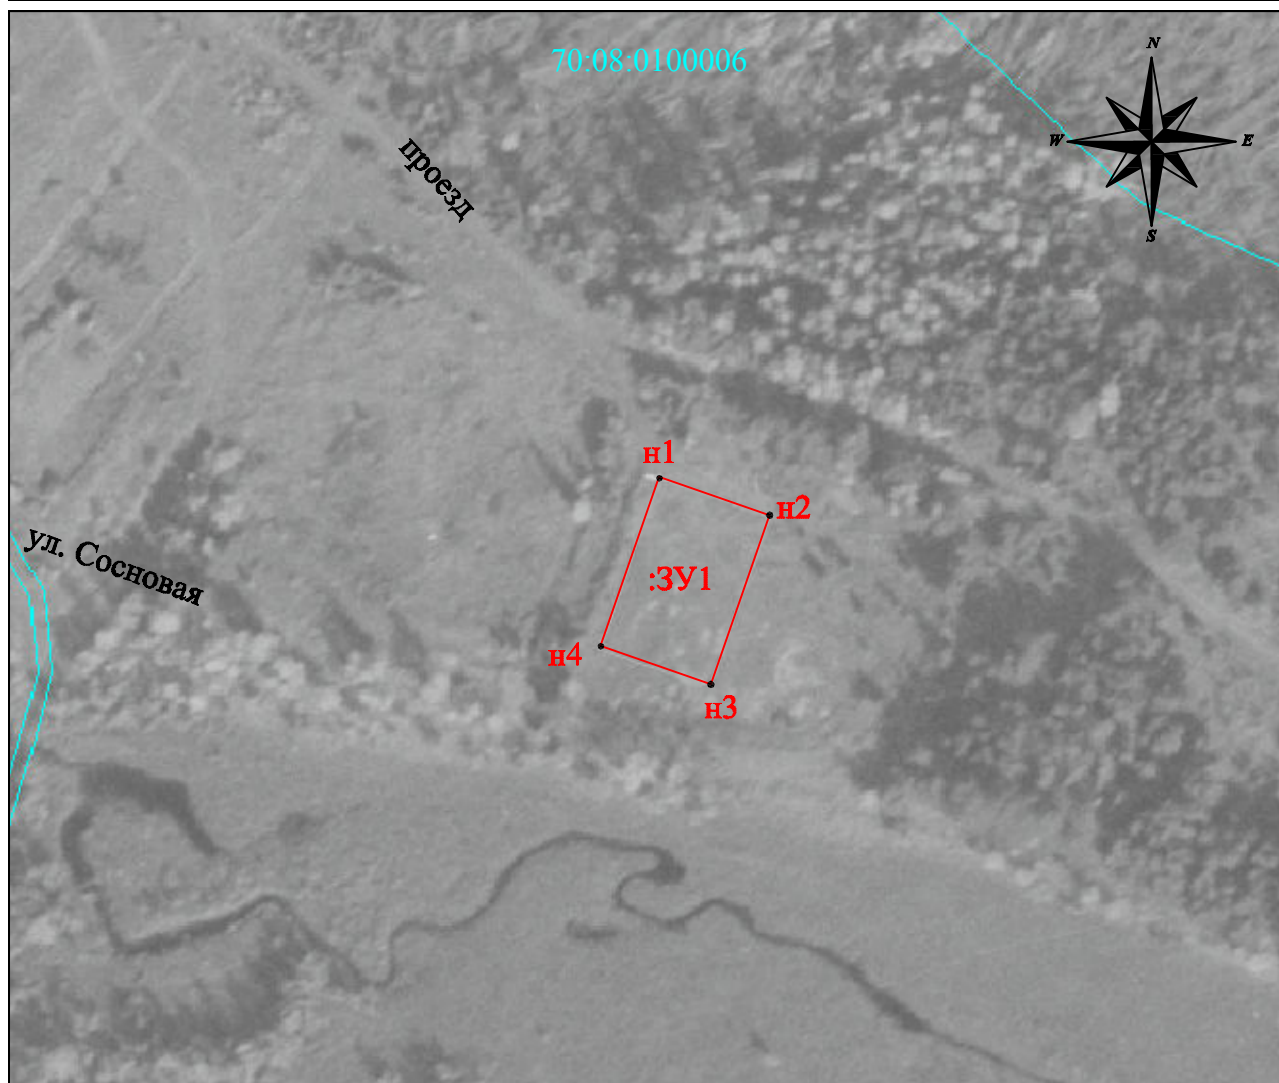

Масштаб 1:2000

Граница земельного участка проходит по поворотным точкам точкам: н1, н2, н3, н4.
Земельный участок расположен по адресу: Российская Федерация, Томская область, Колпашевский муниципальный район, Инкинское сельское поселение, п. Зайкино, ул. Сосновая, 41.

Система координат: МСК-70, зона 4

:ЗУ1 - обозначение образуемого земельного участка

— - граница земельного участка установленная при проведении кадастровых работ

● н1 - характерная точка установленная по результатам кадастровых работ

70:08:0100006 - обозначение кадастрового квартала