


Приложение

УТВЕРЖДЕНО  
постановлением Администрации  
Колпашевского района

\_\_\_\_\_ 2022 г. № \_\_\_\_\_

**Схема расположения земельного участка на кадастровом плане территории**

Условный номер земельного участка 70:08:0100006:ЗУ1		
Площадь земельного участка 600 кв.м.		
Обозначение характерных точек границ	Координаты, м.	
	X	Y
1	2	3
н1	590013.76	4175853.21
н2	590035.71	4175873.67
н3	590022.07	4175888.30
н4	590000.12	4175867.85

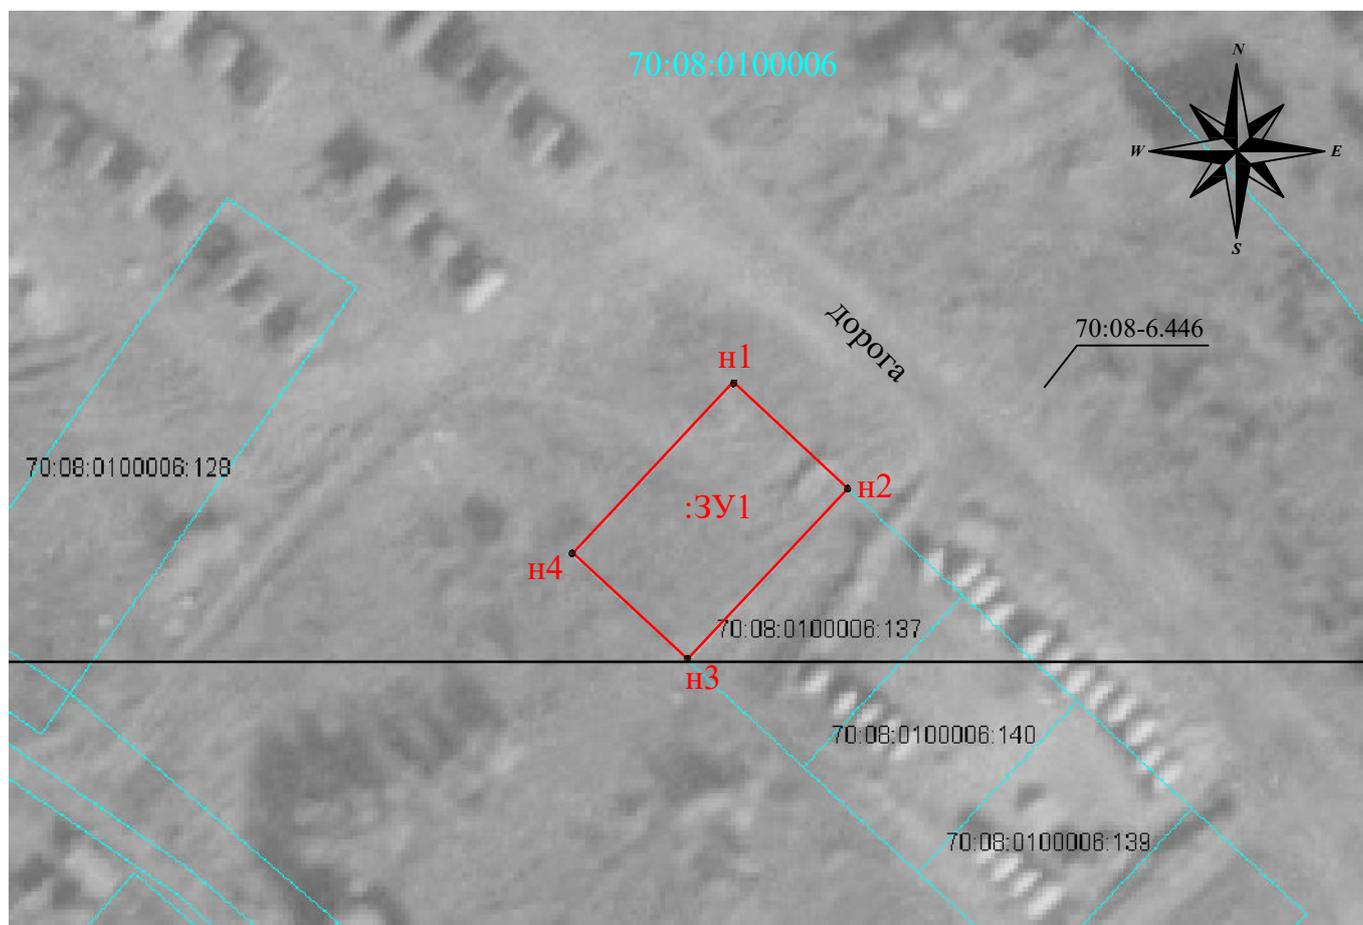

Масштаб 1:1000

Граница земельного участка проходит по поворотным точкам точкам: н1, н2, н3, н4.

Земельный участок расположен по адресу: Российская Федерация, Томская область, Колпашевский муниципальный район, Инкинское сельское поселение, п. Зайкино, ул. Сосновая.

Зона застройки индивидуальными жилыми домами (Ж1).

Образуемый земельный участок расположен в границах территориальной зоны с особыми условиями использования территории, реестровый номер зоны: 70:08-6.446. В соответствии со ст. 65 ВК РФ на образуемом земельном участке действует ограниченный режим использования земель.

**Система координат: МСК-70, зона 4**

**:ЗУ1** - обозначение образуемого земельного участка

**—** - граница земельного участка установленная при проведении кадастровых работ

**● н1** - характерная точка установленная по результатам кадастровых работ      **70:08:0100006** - обозначение кадастрового квартала