


Приложение

УТВЕРЖДЕНО
 постановлением Администрации
 Колпашевского района

_____ 2022 г. № _____

Схема расположения земельного участка на кадастровом плане территории

Условный номер земельного участка 70:08:0100006:ЗУ1		
Площадь земельного участка 1200 кв.м.		
Обозначение характерных точек границ	Координаты, м.	
	X	Y
1	2	3
н1	589884.24	4175992.23
н2	589906.20	4176012.68
н3	589878.93	4176041.95
н4	589856.98	4176021.50

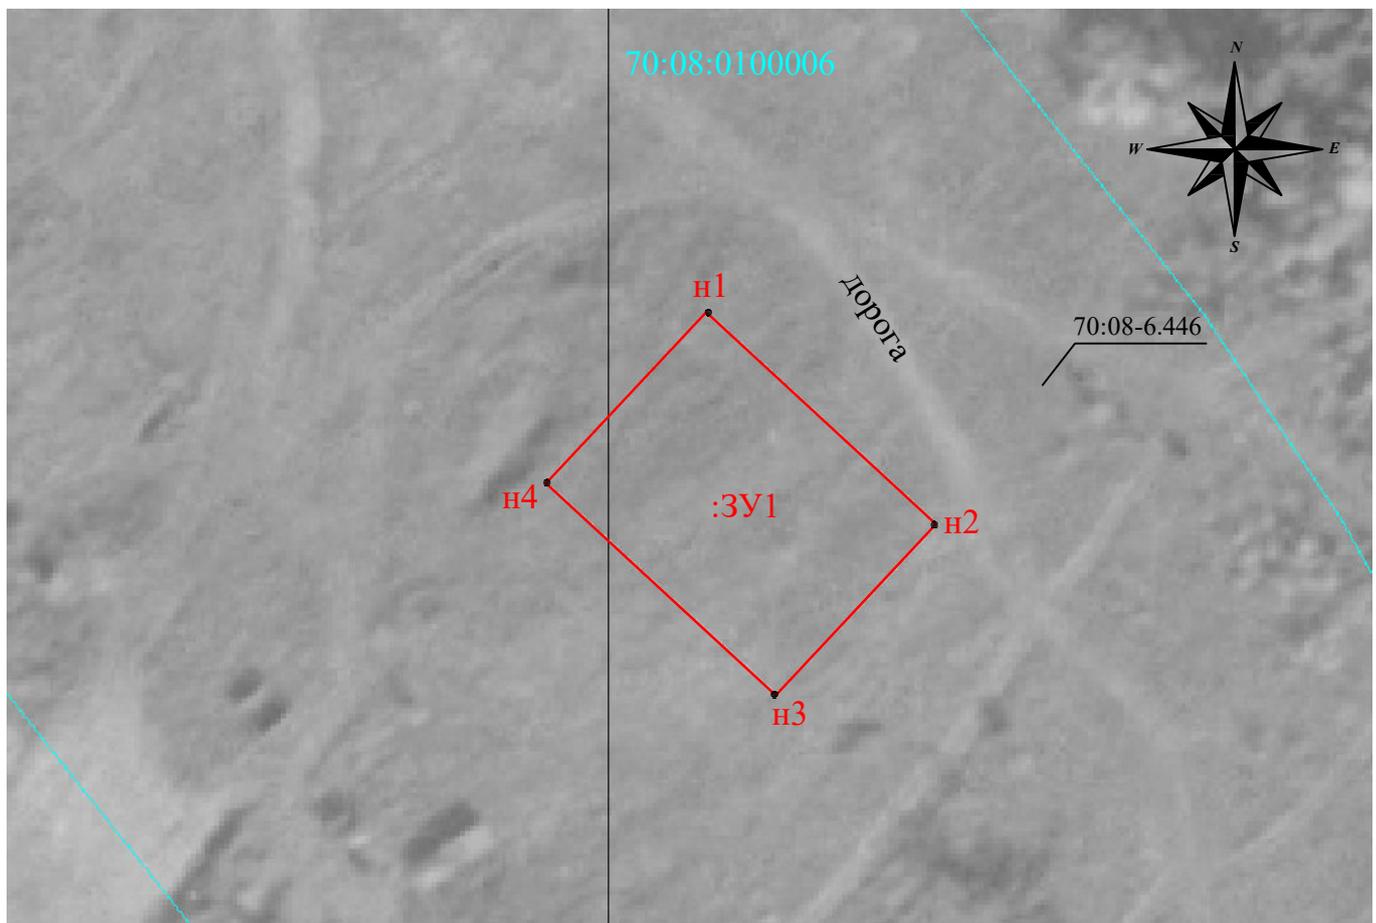

Масштаб 1:1000

Граница земельного участка проходит по поворотным точкам точкам: н1, н2, н3, н4.

Земельный участок расположен по адресу: Российская Федерация, Томская область, Колпашевский муниципальный район, Инкинское сельское поселение, п. Зайкино, ул. Сосновая, земельный участок 35/1.

Зона застройки индивидуальными жилыми домами (Ж1).

Образуемый земельный участок расположен в границах территориальной зоны с особыми условиями использования территории, реестровый номер зоны: 70:08-6.446. В соответствии со ст. 65 ВК РФ на образуемом земельном участке действует ограниченный режим использования земель.

Система координат: МСК-70, зона 4

:ЗУ1 - обозначение образуемого земельного участка

— - граница земельного участка установленная при проведении кадастровых работ

● н1 - характерная точка установленная по результатам кадастровых работ **70:08:0100006** - обозначение кадастрового квартала