


Схема расположения земельного участка на кадастровом плане территории

Условный номер земельного участка 70:08:0100012:ЗУ1		
Площадь земельного участка 1800 кв.м.		
Обозначение характерных точек границ	Координаты, м.	
	X	Y
1	2	3
н1	561292.12	4211137.31
н2	561311.79	4211177.78
н3	561275.82	4211195.27
н4	561256.14	4211154.80

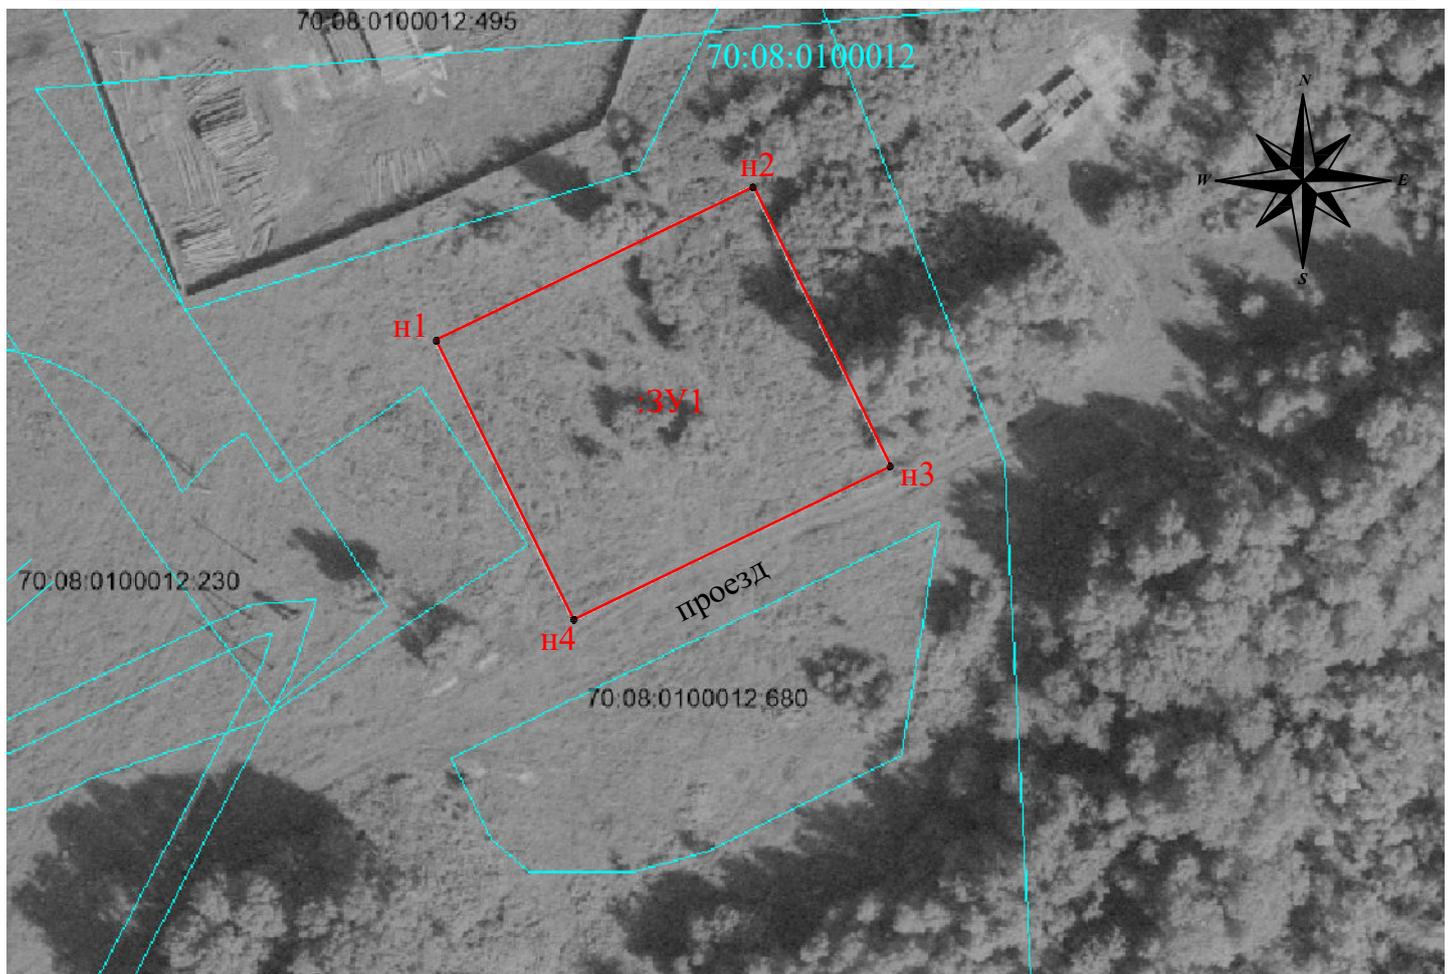

Масштаб 1:1000

Условные обозначения:

Система координат: МСК-70, зона 4

:ЗУ1 - обозначение образуемого земельного участка

— - граница земельного участка установленная при проведении кадастровых работ

● н1 - характерная точка установленная по результатам кадастровых работ **70:08:0100012** - обозначение кадастрового квартала