


Схема расположения земельного участка на кадастровом плане территории

Площадь земельного участка 400 кв.м.		
Обозначение характерных точек границ	Координаты, м.	
	X	Y
1	2	3
н1	589876.92	4175985.41
н2	589884.24	4175992.23
н3	589856.98	4176021.49
н4	589849.67	4176014.68

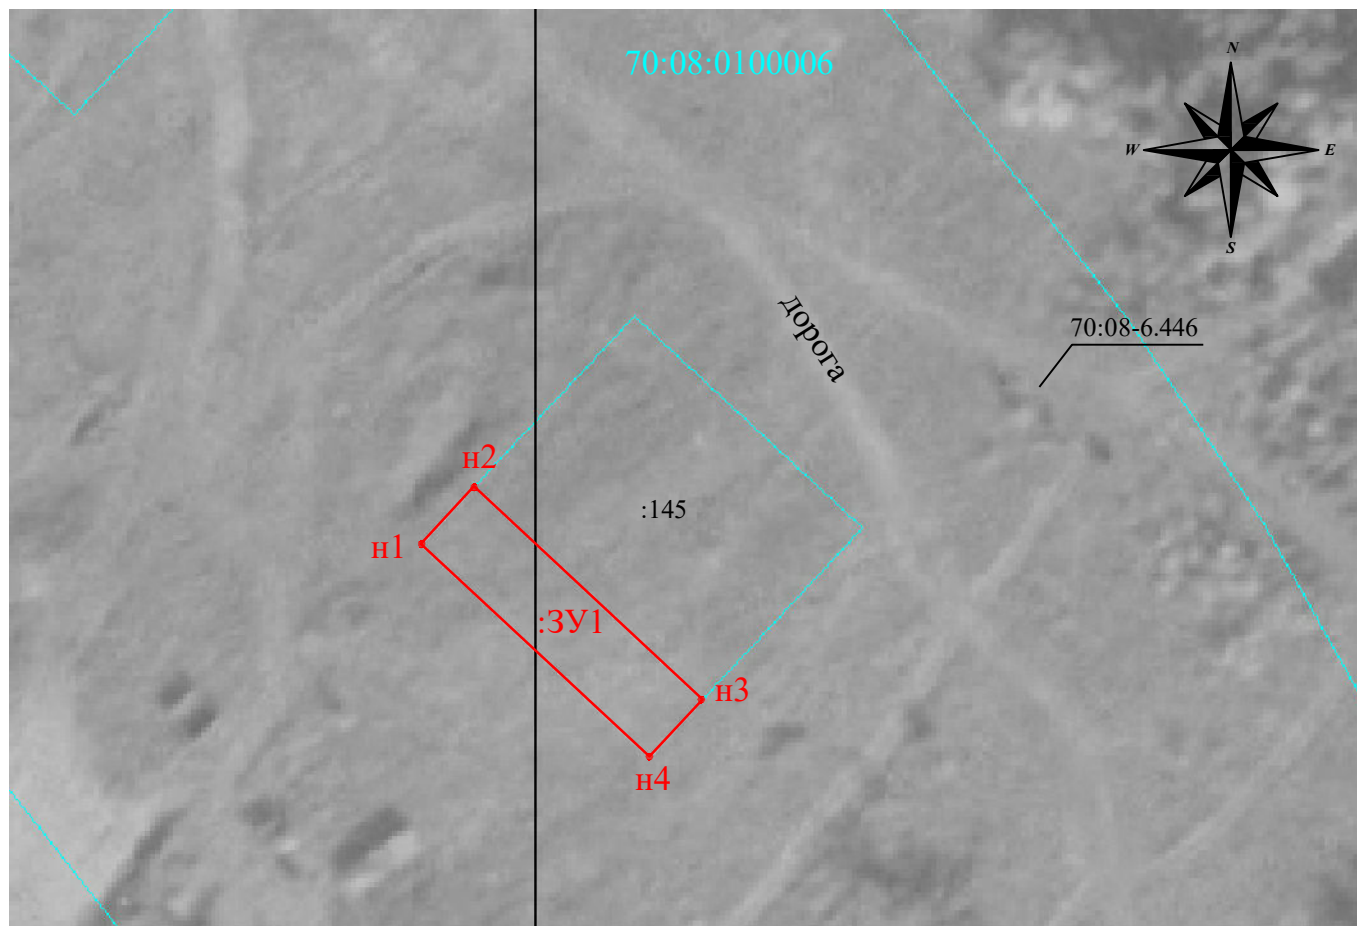

Масштаб 1:1000

Условные обозначения:

Система координат: МСК-70, зона 4

:ЗУ1 - обозначение образуемого земельного участка

— - граница земельного участка установленная при проведении кадастровых работ

● н1 - характерная точка установленная по результатам кадастровых работ

70:08:0100006 - обозначение кадастрового квартала