


**Схема расположения земельного участка на кадастровом плане территории
70:08:0100006**

Площадь земельного участка 700 кв.м.		
Обозначение характерных точек границ	Координаты, м,	
	X	Y
1	2	3
н1	590080,72	4175712,86
н2	590110,06	4175731,94
н3	590099,15	4175748,70
н4	590069,81	4175729,62

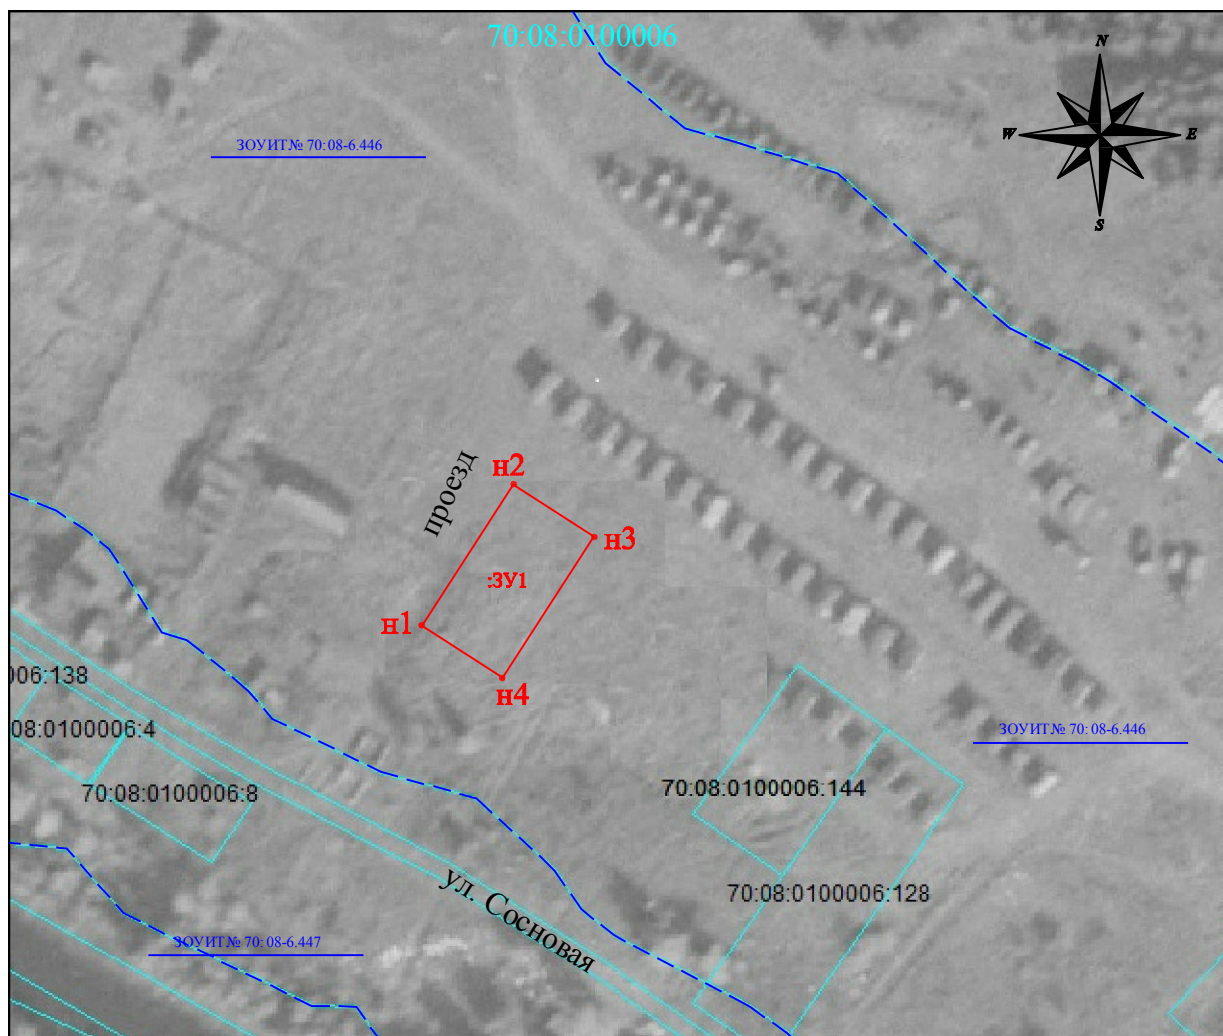

Масштаб 1:1500

Граница земельного участка проходит по поворотным точкам: н1, н2, н3, н4.
Земельный участок расположен по адресу: Российская Федерация, Томская область, Колпашевский муниципальный район, Инкинское сельское поселение, п. Зайкино, ул. Сосновая, земельный участок 23/3.
Ограничения и обременения: весь земельный участок расположен в Зоне с особыми условиями использования территории (реестр.№ зоны 70:08-6.446)

Система координат: МСК-70, зона 4

ЗУ1 - обозначение образуемого земельного участка

— - граница земельного участка установленная при проведении кадастровых работ

● н1 - характерная точка установленная по результатам кадастровых работ

70:08:0100006 - обозначение кадастрового квартала