


Схема границ земельных участков

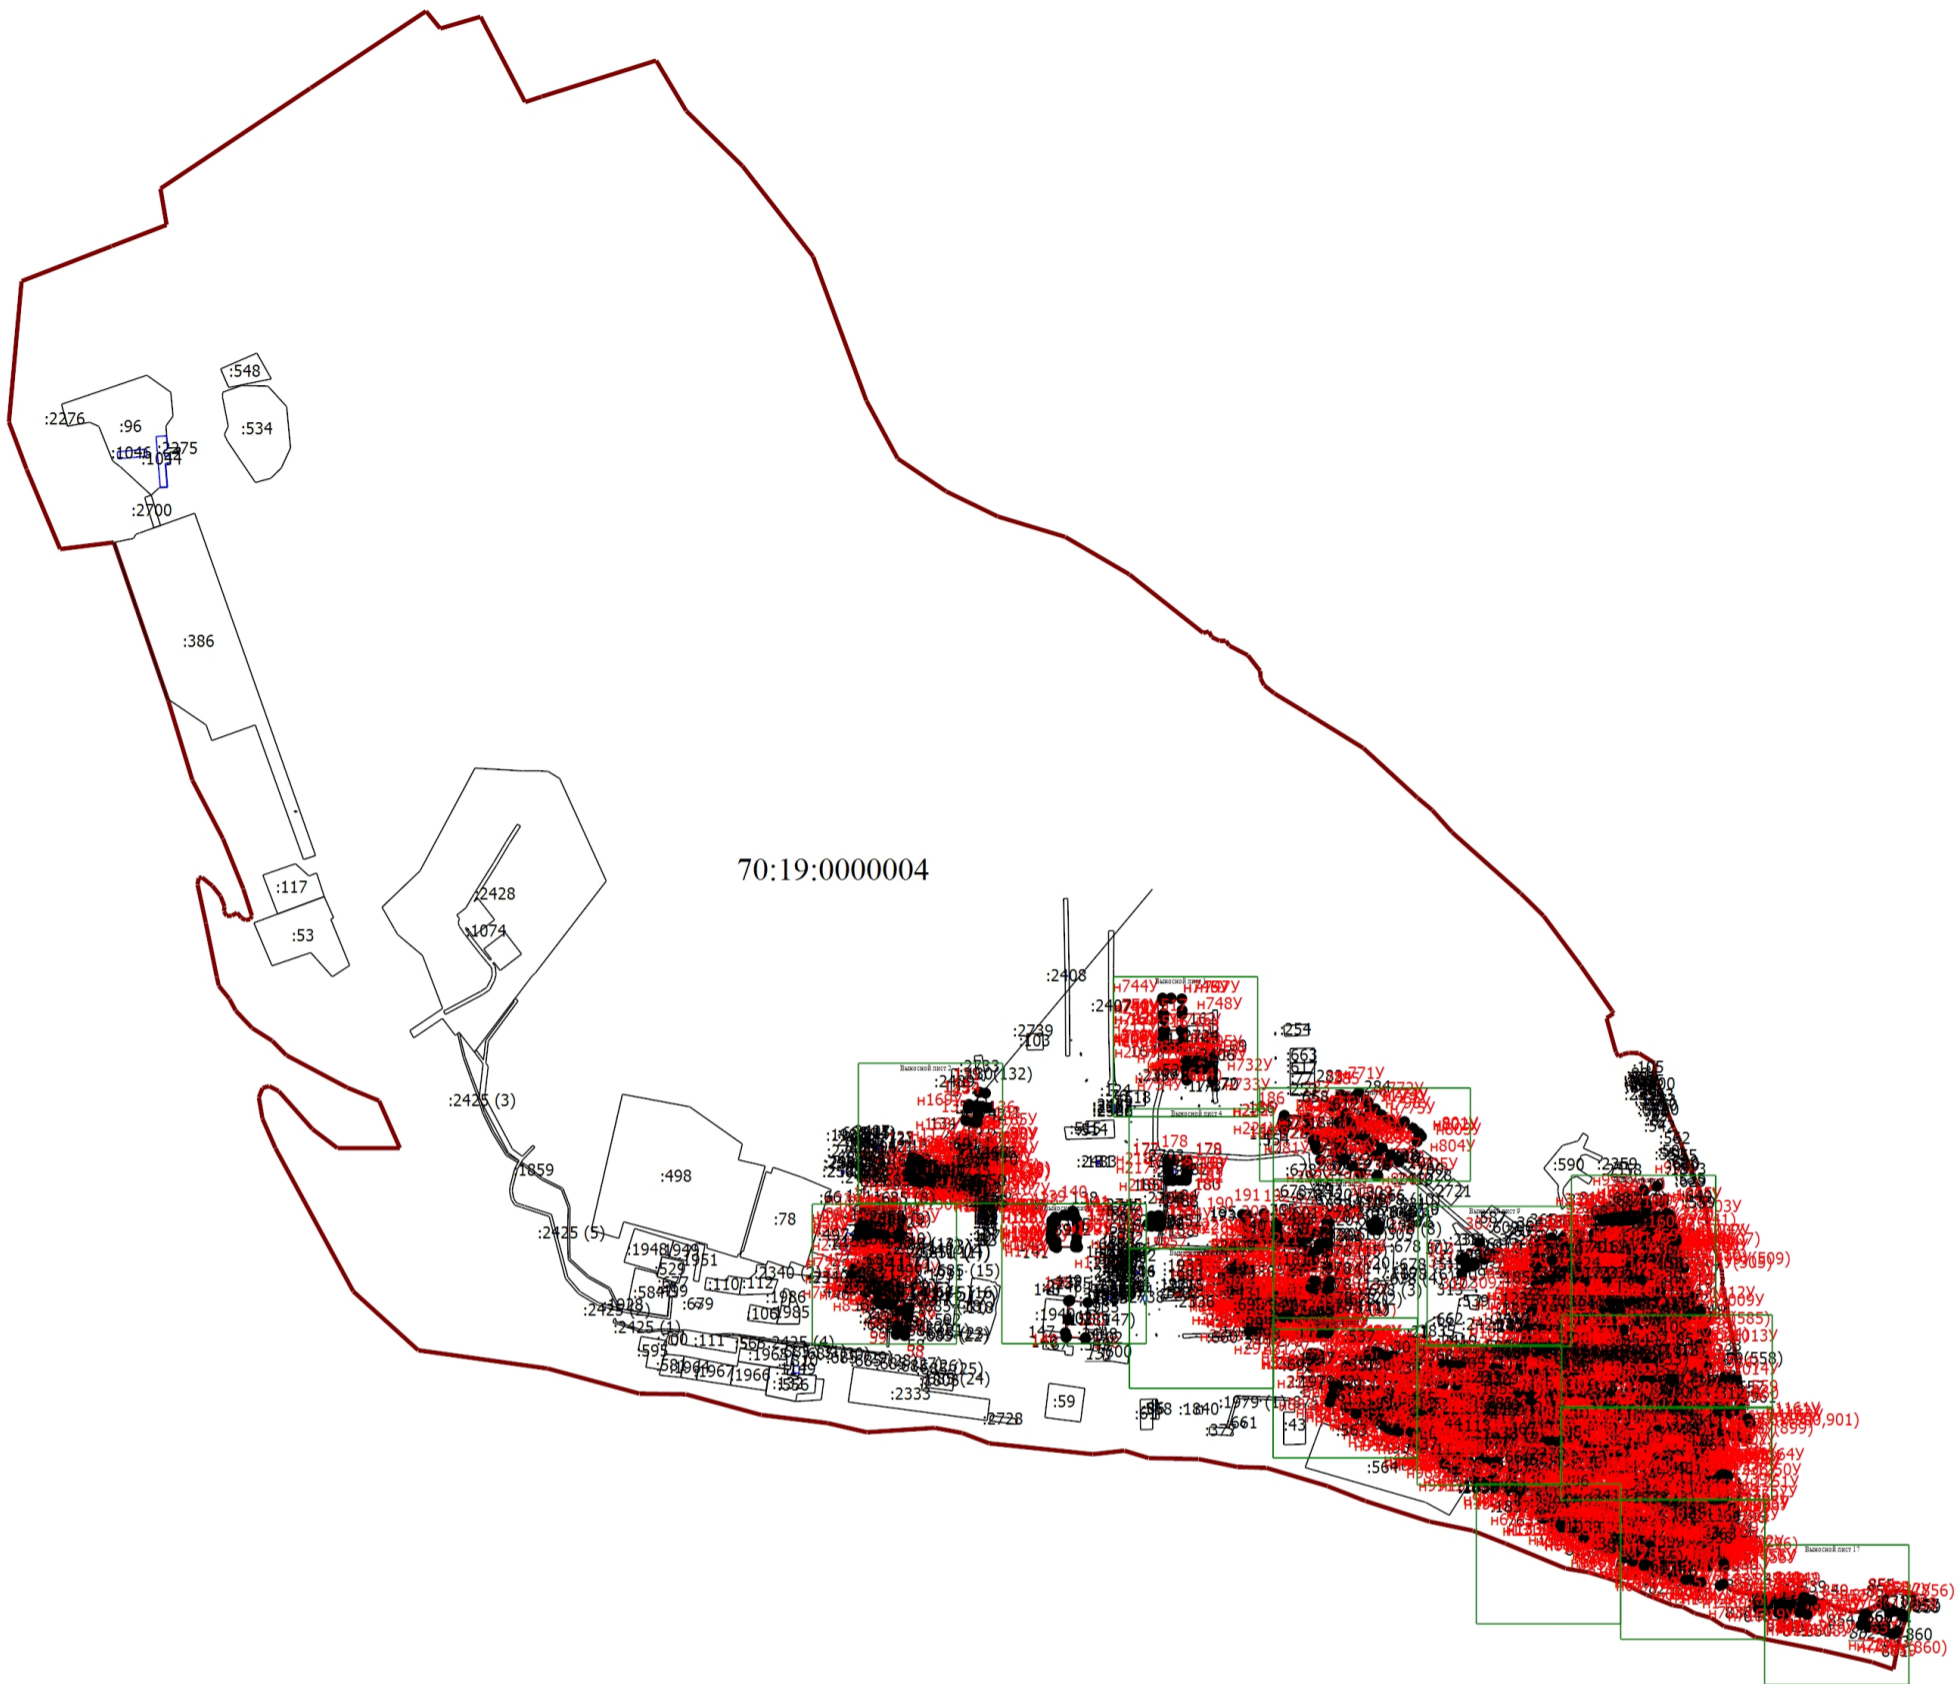


Масштаб 1:14000

Условные обозначения

- - вновь образованная часть границы, сведения о которой достаточны для определения ее местоположения
- - Характерная точка границы, сведения о которой позволяют однозначно определить ее положение на местности
- 1 - Обозначение характерной точки, местоположение которой не изменилось или было уточнено
- 151 - Обозначение ликвидируемой характерной точки
- H1Y(13) - Обозначение новой характерной точки
- :1 - Кадастровый номер земельного участка
- :1044 - Кадастровый номер здания
- :1074 - Кадастровый номер сооружения
- :1848 - Кадастровый номер объекта незавершенного строительства
- - Существующая часть границы, имеющиеся в ЕГРН сведения о которой достаточны для определения ее местоположения
- (blue) - Граница здания
- (dark red) - Граница кадастрового квартала
- (green) - Граница зоны с особыми условиями
- 70:19:0000004 - Номер кадастрового квартала

Схема границ земельных участков

Выносной лист 1

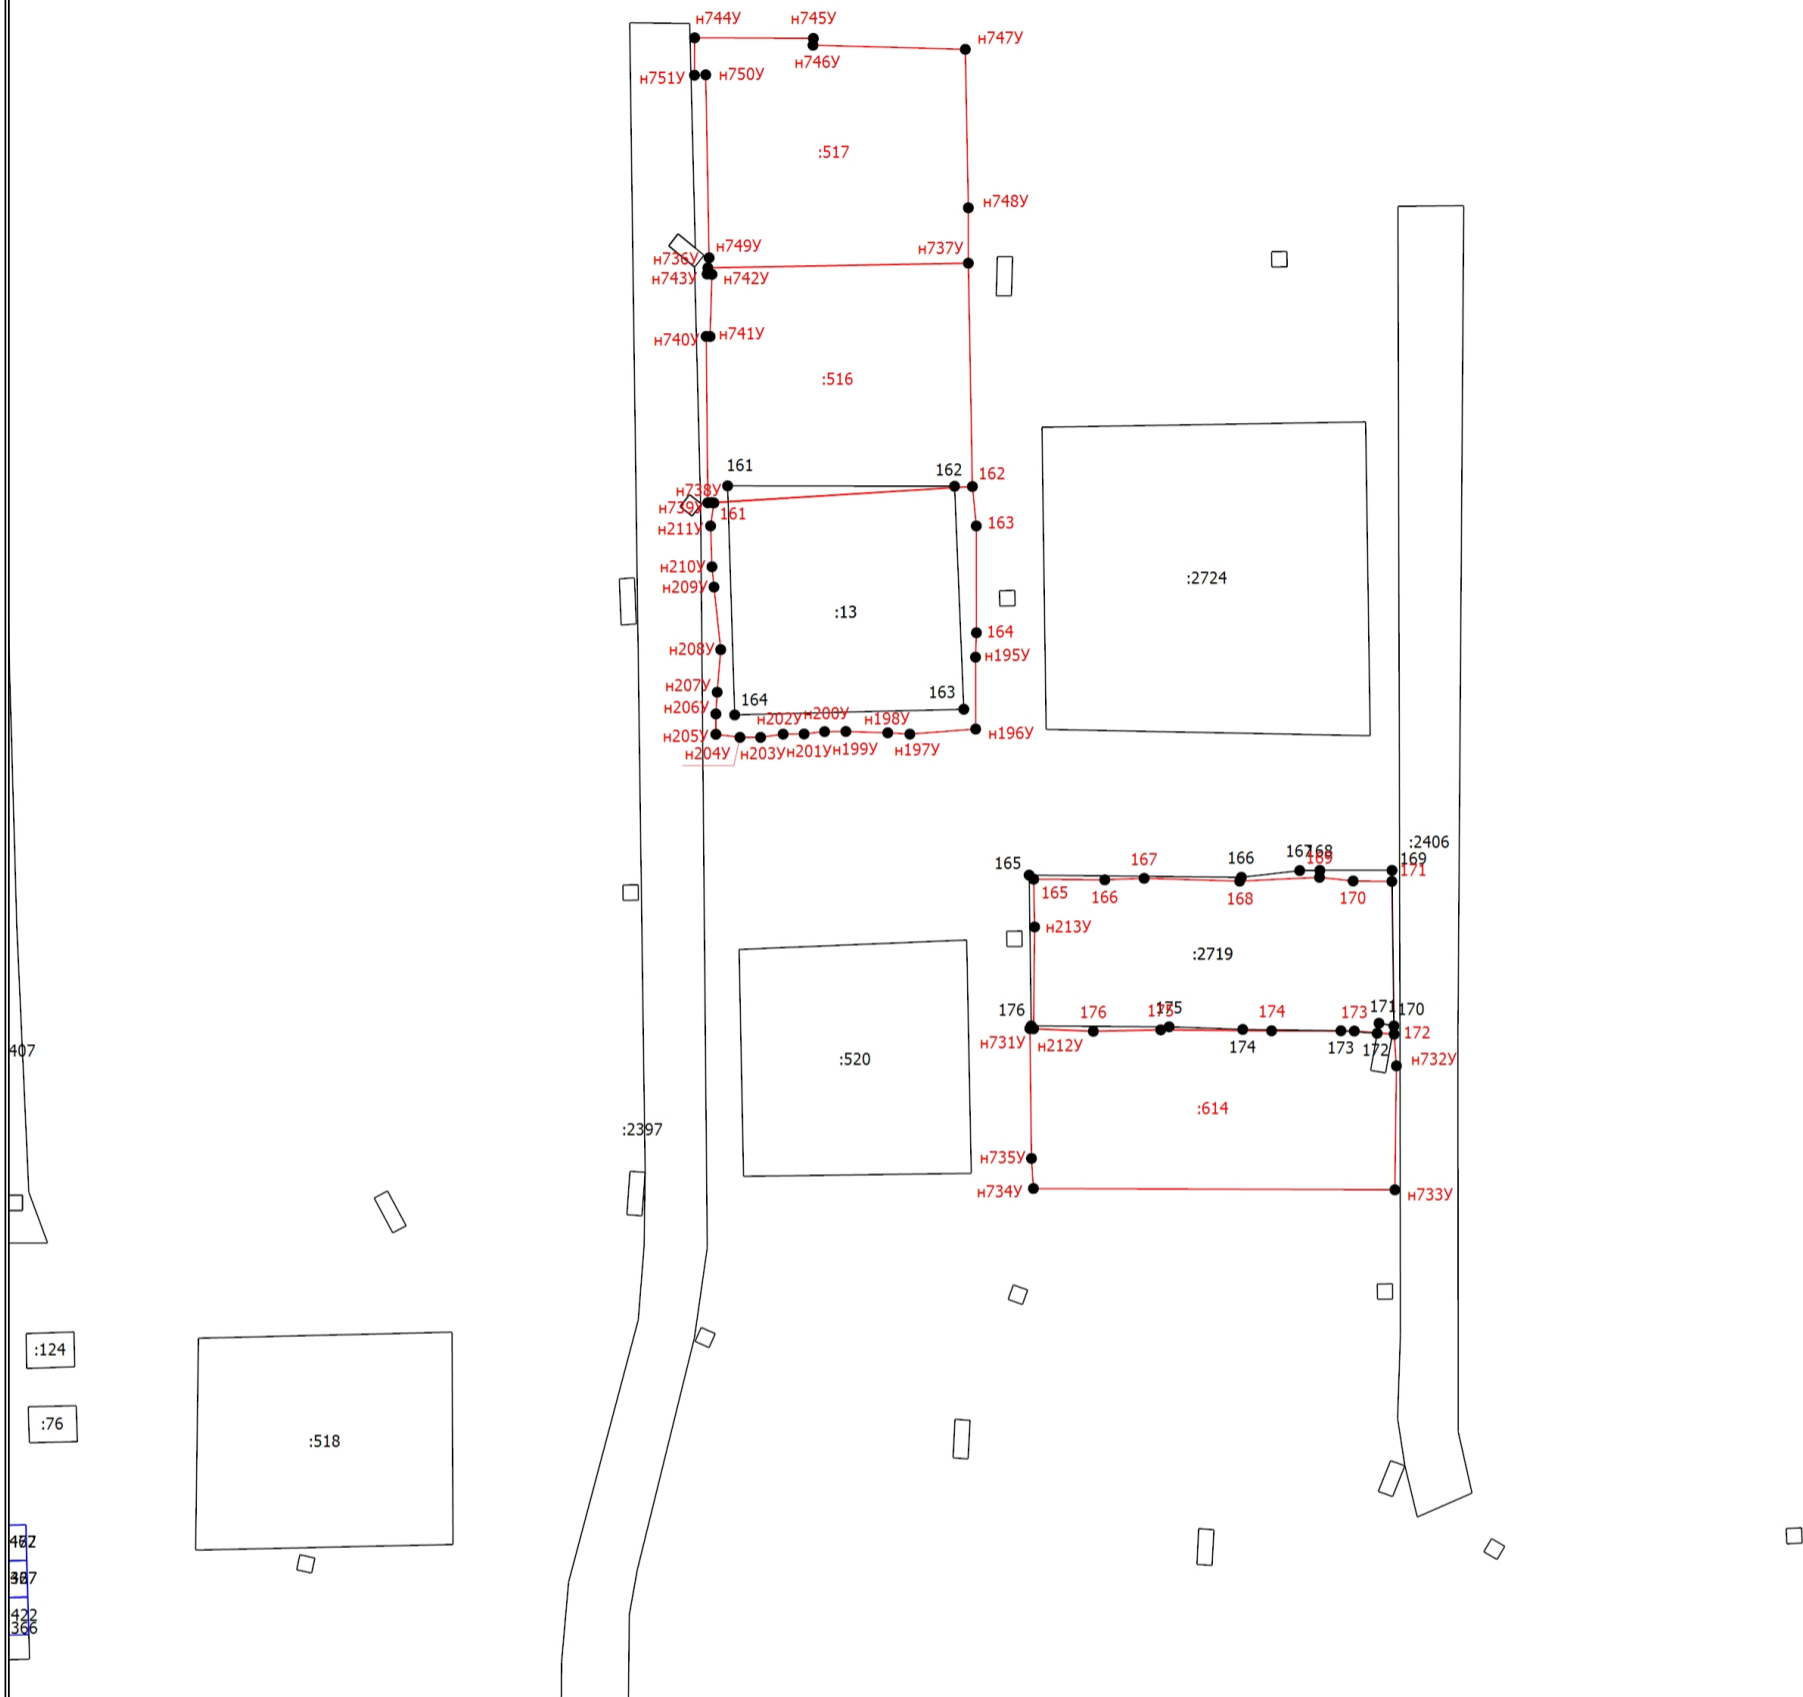

Масштаб 1:1000

Условные обозначения

- - вновь образованная часть границы, сведения о которой достаточны для определения ее местоположения
- - Характерная точка границы, сведения о которой позволяют однозначно определить ее положение на местности
- 1 - Обозначение характерной точки, местоположение которой не изменилось или было уточнено
- 151 - Обозначение ликвидируемой характерной точки
- н1У(13) - Обозначение новой характерной точки
- :1 - Кадастровый номер земельного участка
- :1044 - Кадастровый номер здания
- :1074 - Кадастровый номер сооружения
- :1848 - Кадастровый номер объекта незавершенного строительства
- - Существующая часть границы, имеющаяся в ЕГРН сведения о которой достаточны для определения ее местоположения
- - Граница здания
- - Граница кадастрового квартала
- - Граница зоны с особыми условиями
- 70:19:0000004 - Номер кадастрового квартала

Схема границ земельных участков

Выносной лист 2




Масштаб 1:1000

Условные обозначения

- - вновь образованная часть границы, сведения о которой достаточны для определения ее местоположения
- - Характерная точка границы, сведения о которой позволяют однозначно определить ее положение на местности
- 1 - Обозначение характерной точки, местоположение которой не изменилось или было уточнено
- 151 - Обозначение ликвидируемой характерной точки
- n1Y(13) - Обозначение новой характерной точки
- :1 - Кадастровый номер земельного участка
- :1044 - Кадастровый номер здания
- :1074 - Кадастровый номер сооружения
- :1848 - Кадастровый номер объекта незавершенного строительства
- - Существующая часть границы, имеющиеся в ЕГРН сведения о которой достаточны для определения ее местоположения
- - Граница здания
- - Граница кадастрового квартала
- - Граница зоны с особыми условиями
- 70:19:0000004 - Номер кадастрового квартала

Схема границ земельных участков

Выносной лист 3

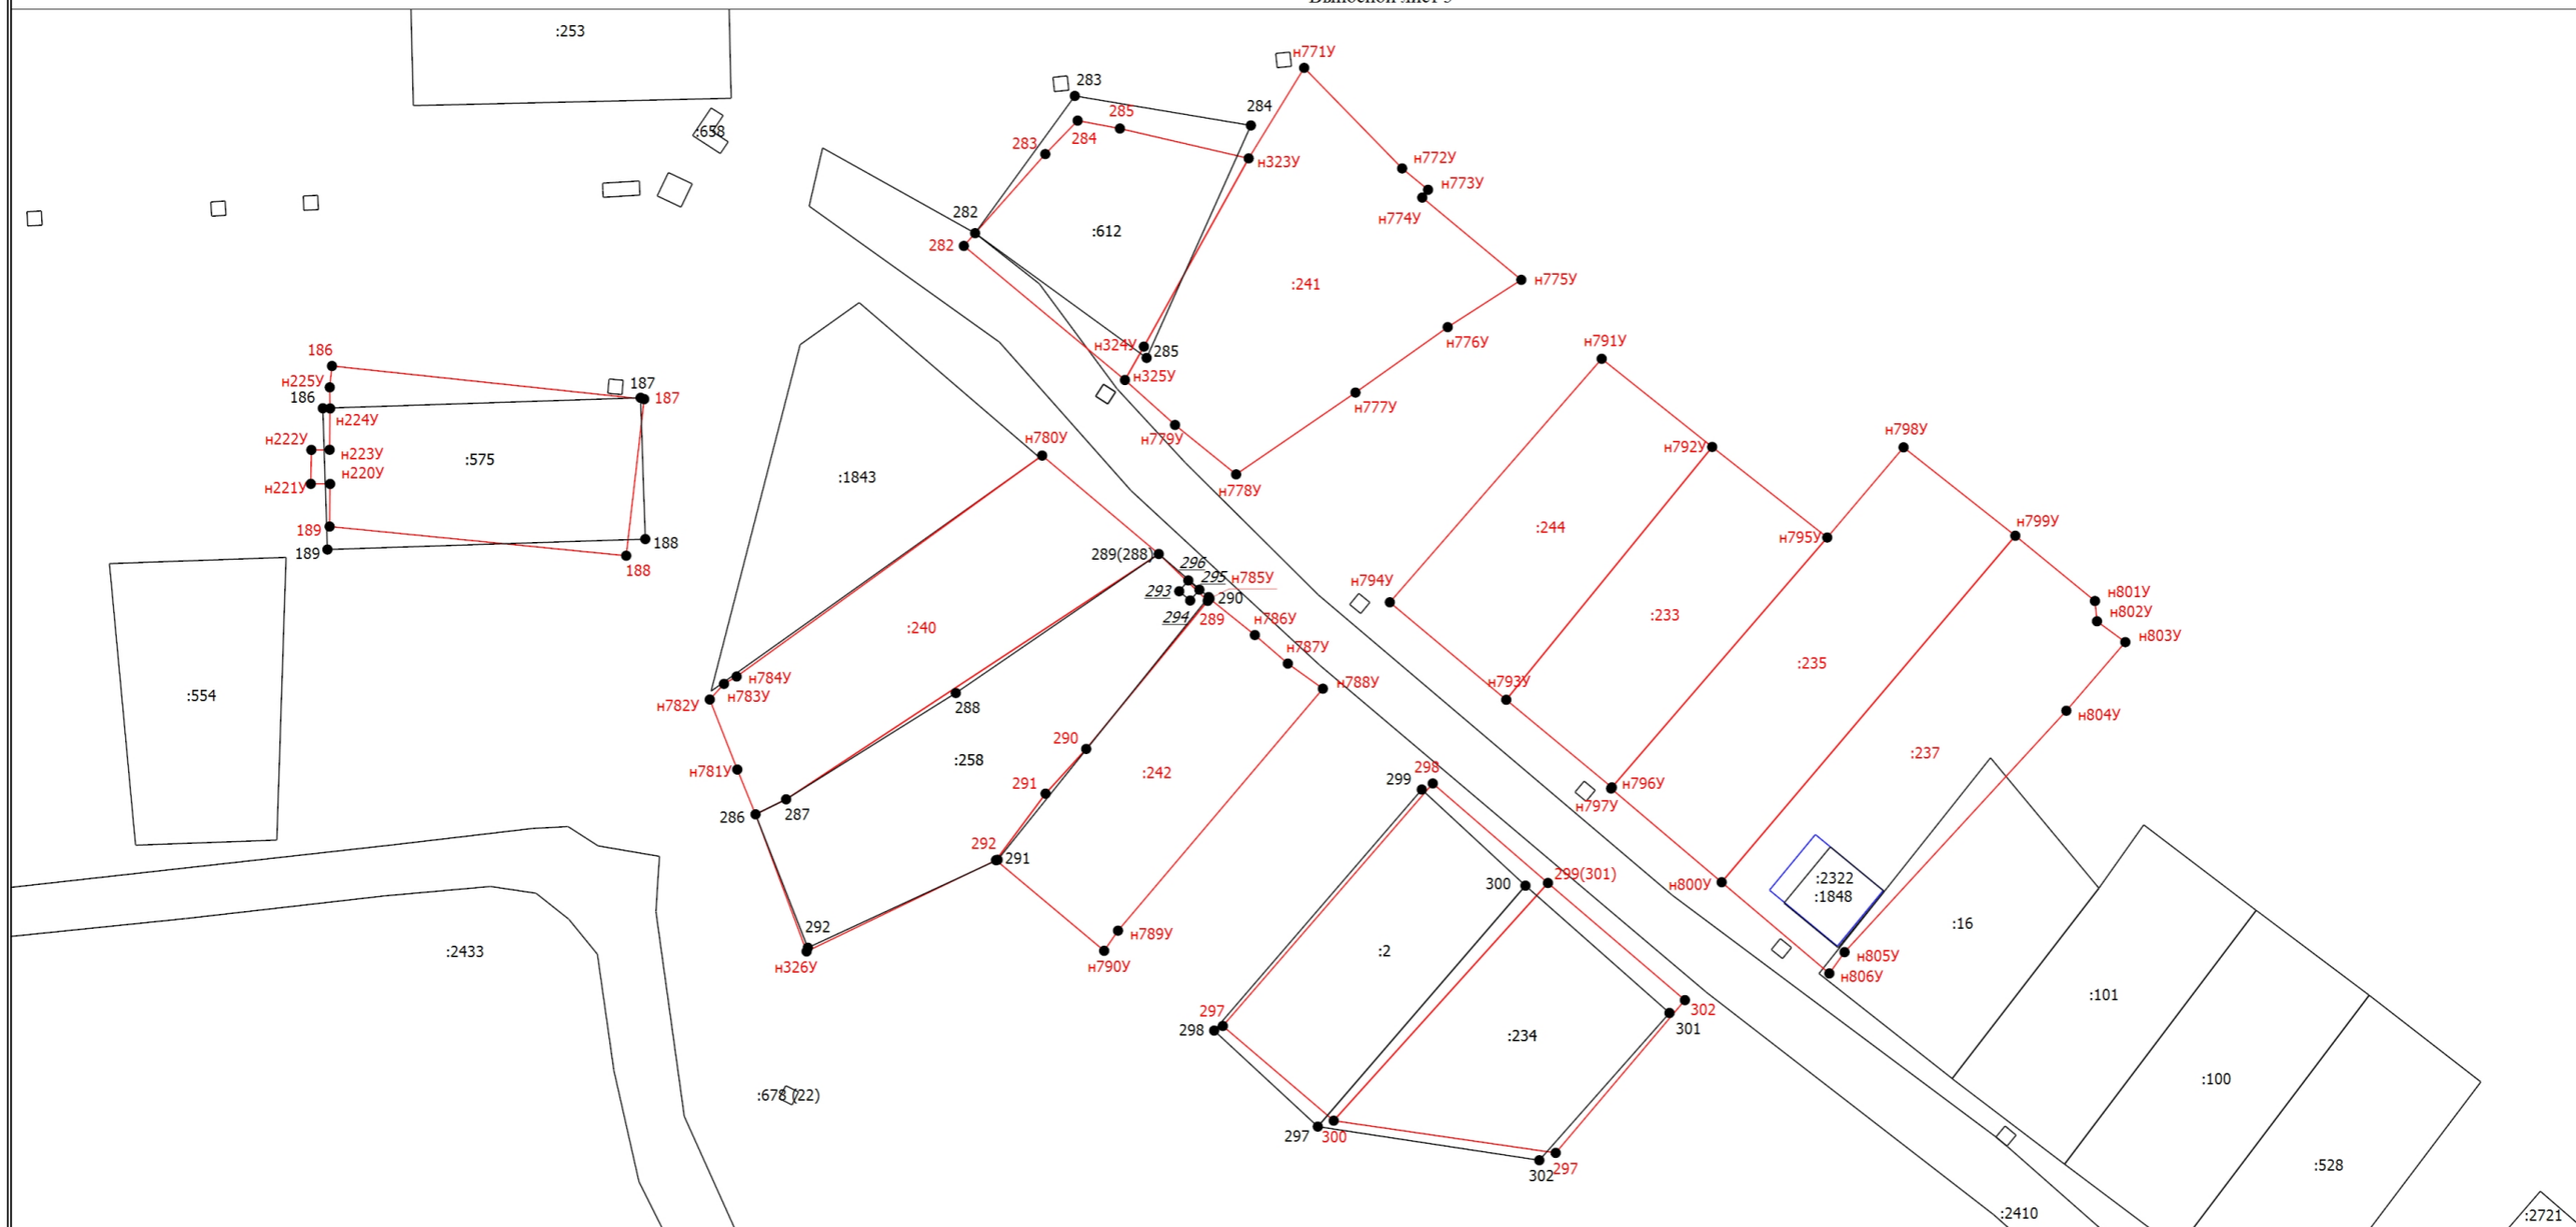

Масштаб 1:1000

Условные обозначения

- - вновь образованная часть границы, сведения о которой достаточны для определения ее местоположения
- - Характерная точка границы, сведения о которой позволяют однозначно определить ее положение на местности
- 1 - Обозначение характерной точки, местоположение которой не изменилось или было уточнено
- 151 - Обозначение ликвидируемой характерной точки
- h1Y(13) - Обозначение новой характерной точки
- :1 - Кадастровый номер земельного участка
- :1044 - Кадастровый номер здания
- :1074 - Кадастровый номер сооружения
- :1848 - Кадастровый номер объекта незавершенного строительства
- - Существующая часть границы, имеющиеся в ЕГРН сведения о которой достаточны для определения ее местоположения
- - Граница здания
- - Граница кадастрового квартала
- 70:19:0000004 - Номер кадастрового квартала

Схема границ земельных участков

Выносной лист 4




Масштаб 1:1000

Условные обозначения

- - Вновь образованная часть границы, сведения о которой достаточны для определения ее местоположения
- - Характерная точка границы, сведения о которой позволяют однозначно определить ее положение на местности
- 1 - Обозначение характерной точки, местоположение которой не изменилось или было уточнено
- 151 - Обозначение ликвидируемой характерной точки
- n1Y(13) - Обозначение новой характерной точки
- :1 - Кадастровый номер земельного участка
- :1044 - Кадастровый номер здания
- :1074 - Кадастровый номер сооружения
- :1848 - Кадастровый номер объекта незавершенного строительства
- - Существующая часть границы, имеющиеся в ЕГРН сведения о которой достаточны для определения ее местоположения
- - Граница здания
- - Граница кадастрового квартала
- - Граница зоны с особыми условиями
- 70:19:0000004 - Номер кадастрового квартала

Схема границ земельных участков

Выносной лист 5

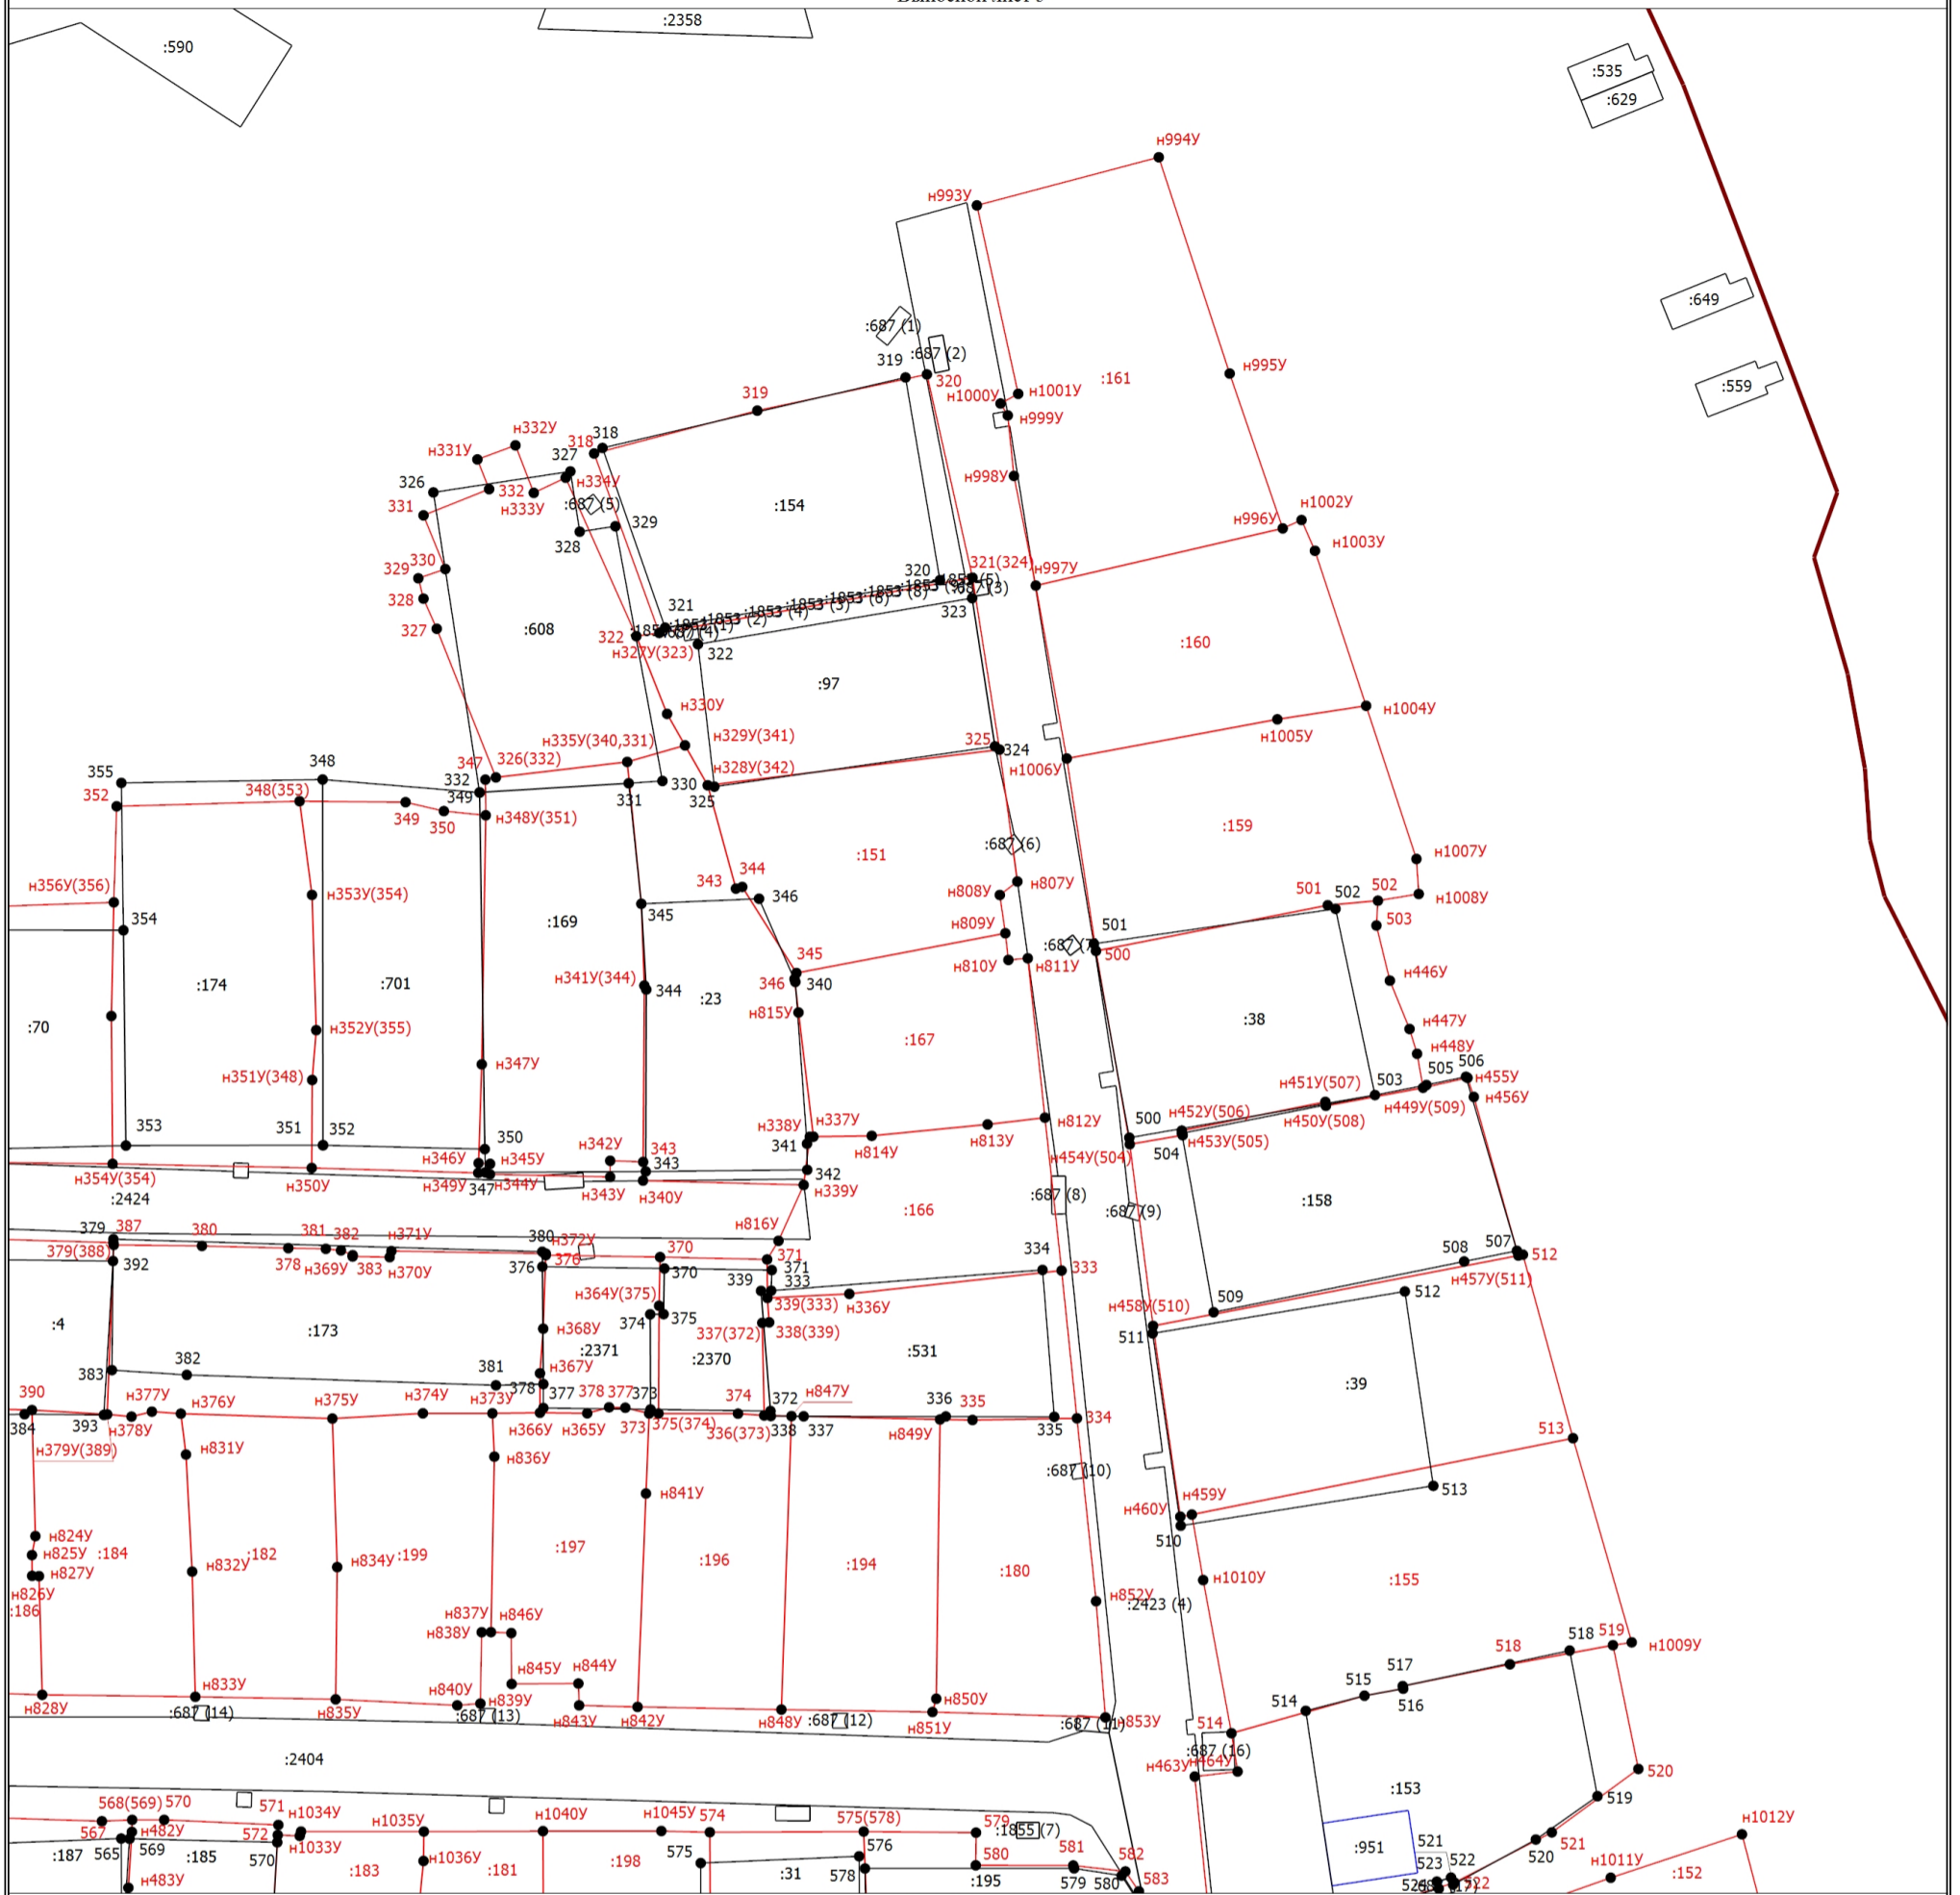


Масштаб 1:1000

Условные обозначения

- - Новая образованная часть границы, сведения о которой достаточны для определения ее местоположения
- - Характерная точка границы, сведения о которой позволяют однозначно определить ее положение на местности
- 1 - Обозначение характерной точки, местоположение которой не изменилось или было уточнено
- 151 - Обозначение ликвидируемой характерной точки
- н1У(13) - Обозначение новой характерной точки
- :1 - Кадастровый номер земельного участка
- :1044 - Кадастровый номер здания
- :1074 - Кадастровый номер сооружения
- :1848 - Кадастровый номер объекта незавершенного строительства
- - Существующая часть границы, имеющиеся в ЕГРН сведения о которой достаточны для определения ее местоположения
- - Граница здания
- - Граница кадастрового квартала
- - Граница зоны с особыми условиями
- 70:19:0000004 - Номер кадастрового квартала

Схема границ земельных участков

Выносной лист 6

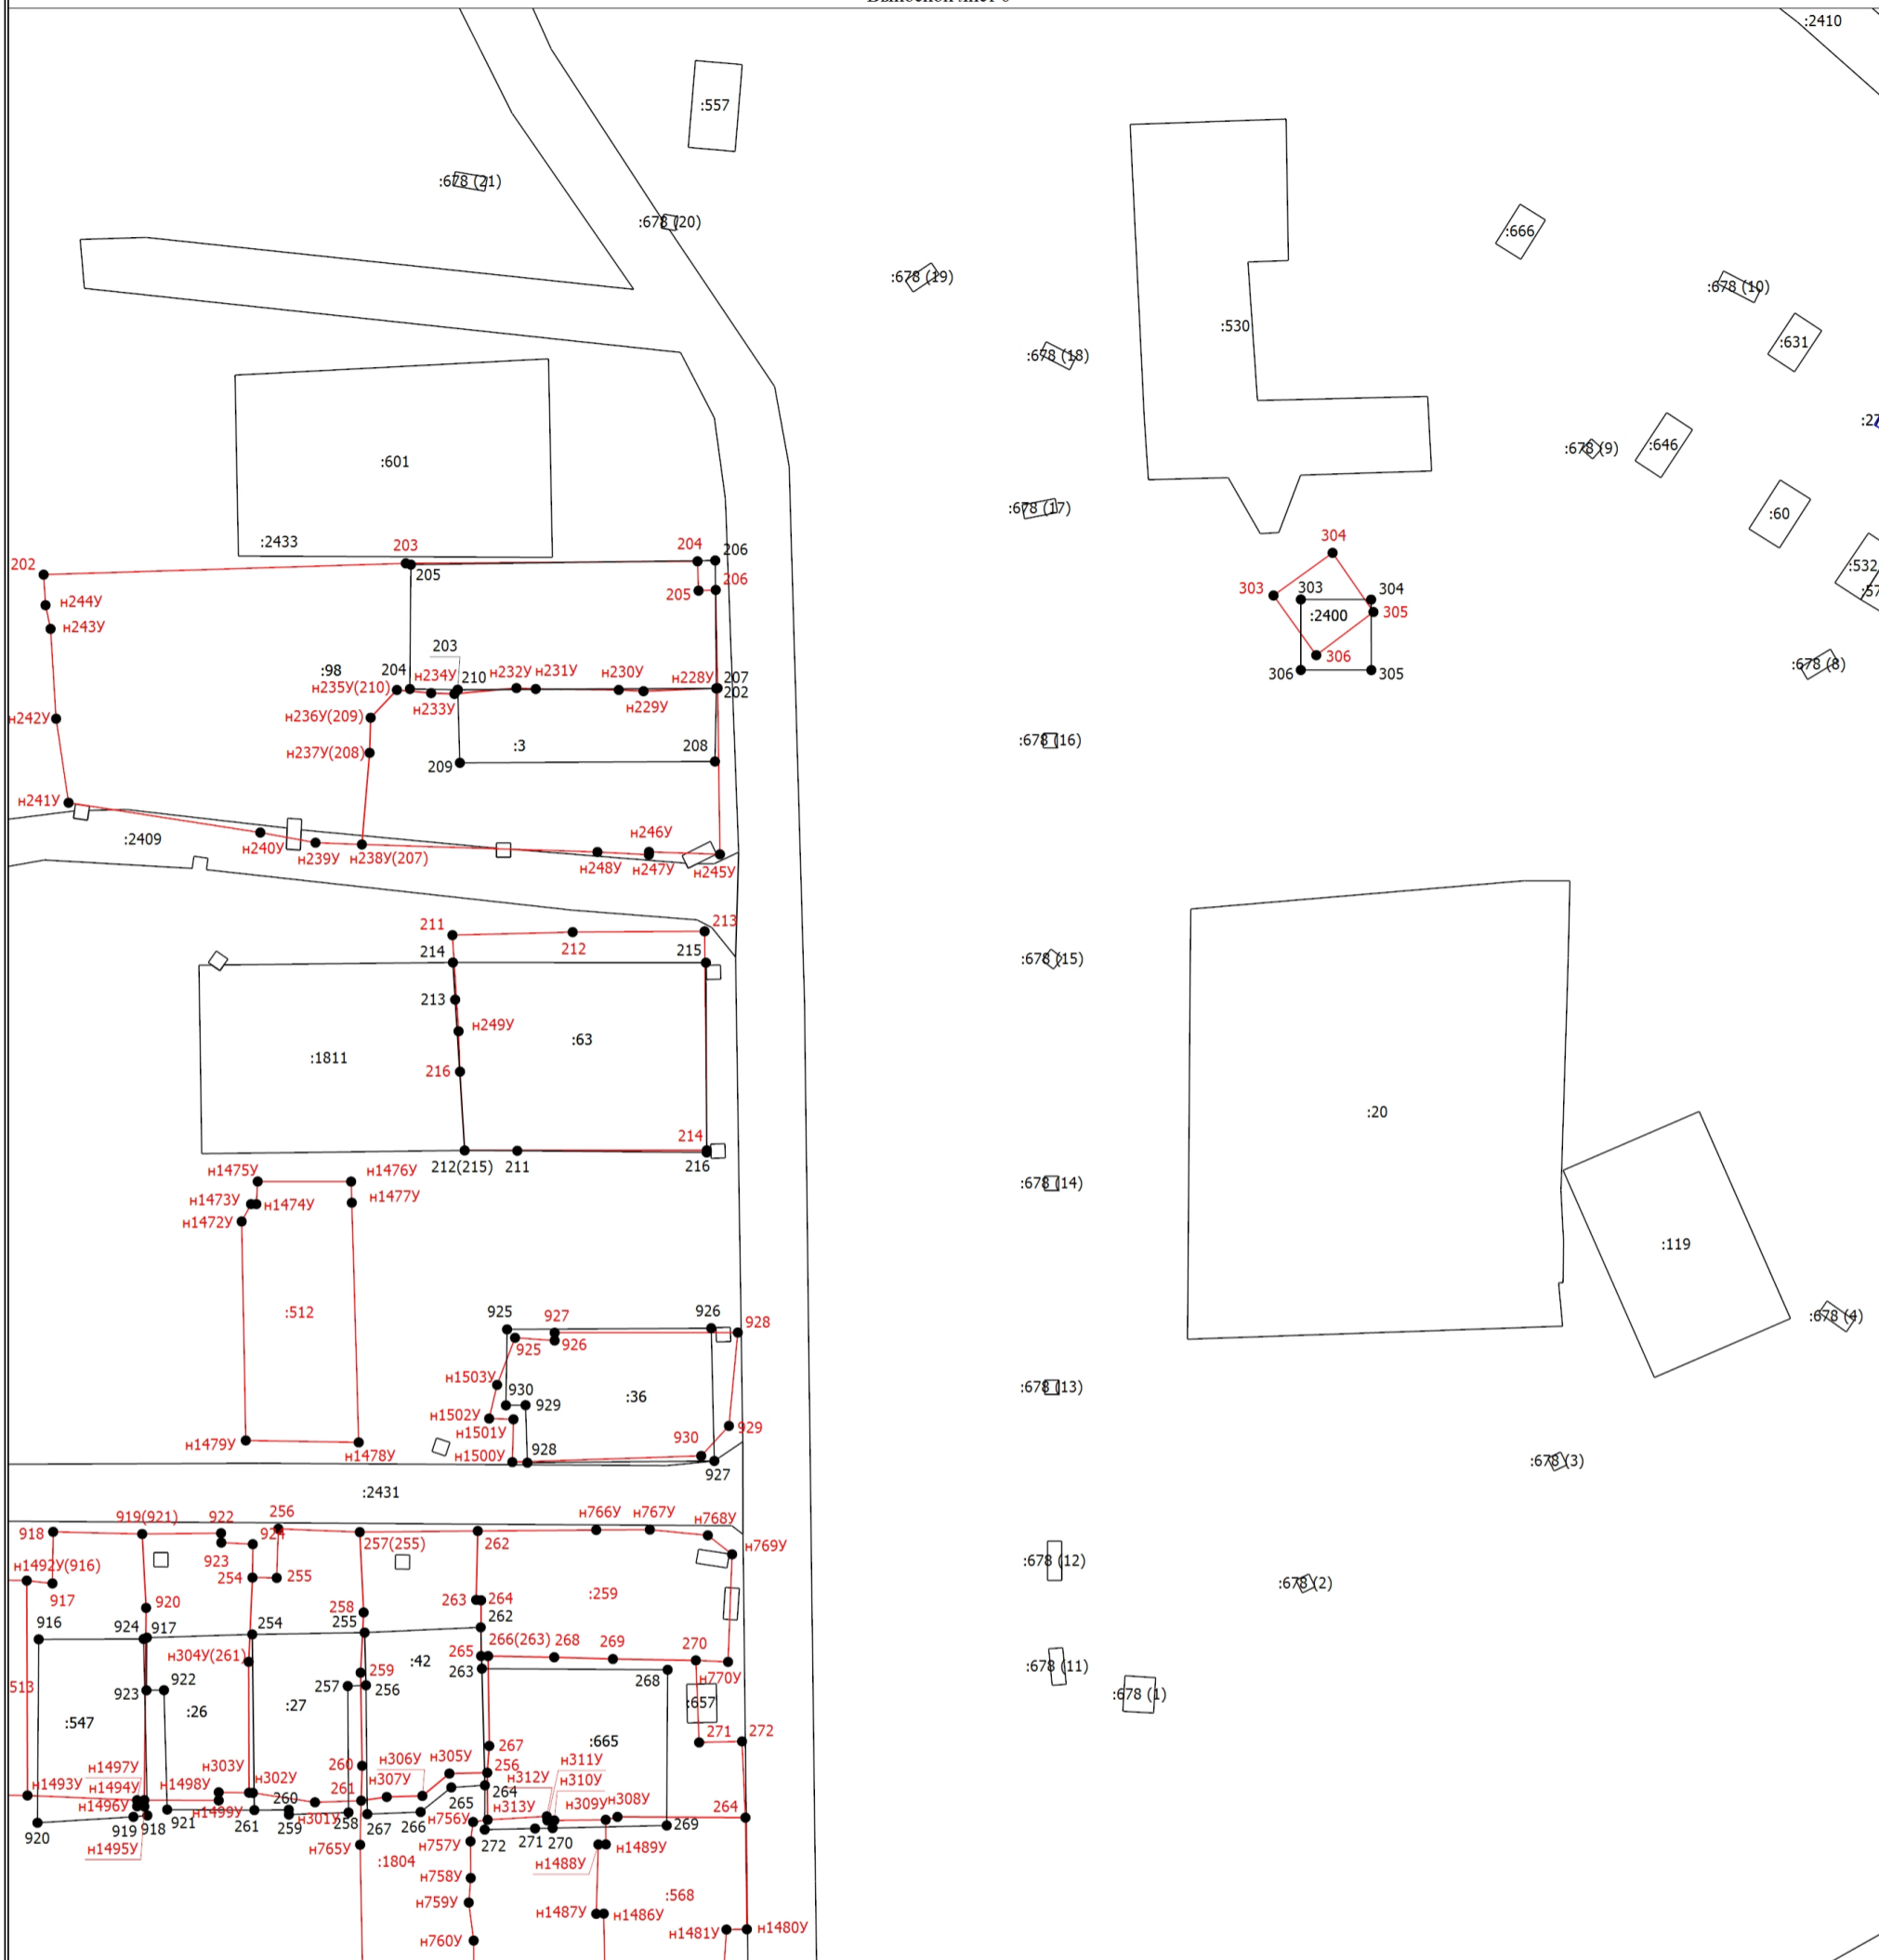


Масштаб 1:1000

Условные обозначения

- Вновь образованная часть границы, сведения о которой достаточны для определения ее местоположения
- - Характерная точка границы, сведения о которой позволяют однозначно определить ее положение на местности
- 1 - Обозначение характерной точки, местоположение которой не изменилось или было уточнено
- 151 - Обозначение ликвидируемой характерной точки
- n1Y(13) - Обозначение новой характерной точки
- :1 - Кадастровый номер земельного участка
- :1044 - Кадастровый номер здания
- :1074 - Кадастровый номер сооружения
- :1848 - Кадастровый номер объекта незавершенного строительства
- Существующая часть границы, имеющаяся в ЕГРН сведения о которой достаточны для определения ее местоположения
- Граница здания
- Граница кадастрового квартала
- Граница зоны с особыми условиями
- 70:19:0000004 - Номер кадастрового квартала

Схема границ земельных участков

Выносной лист 7

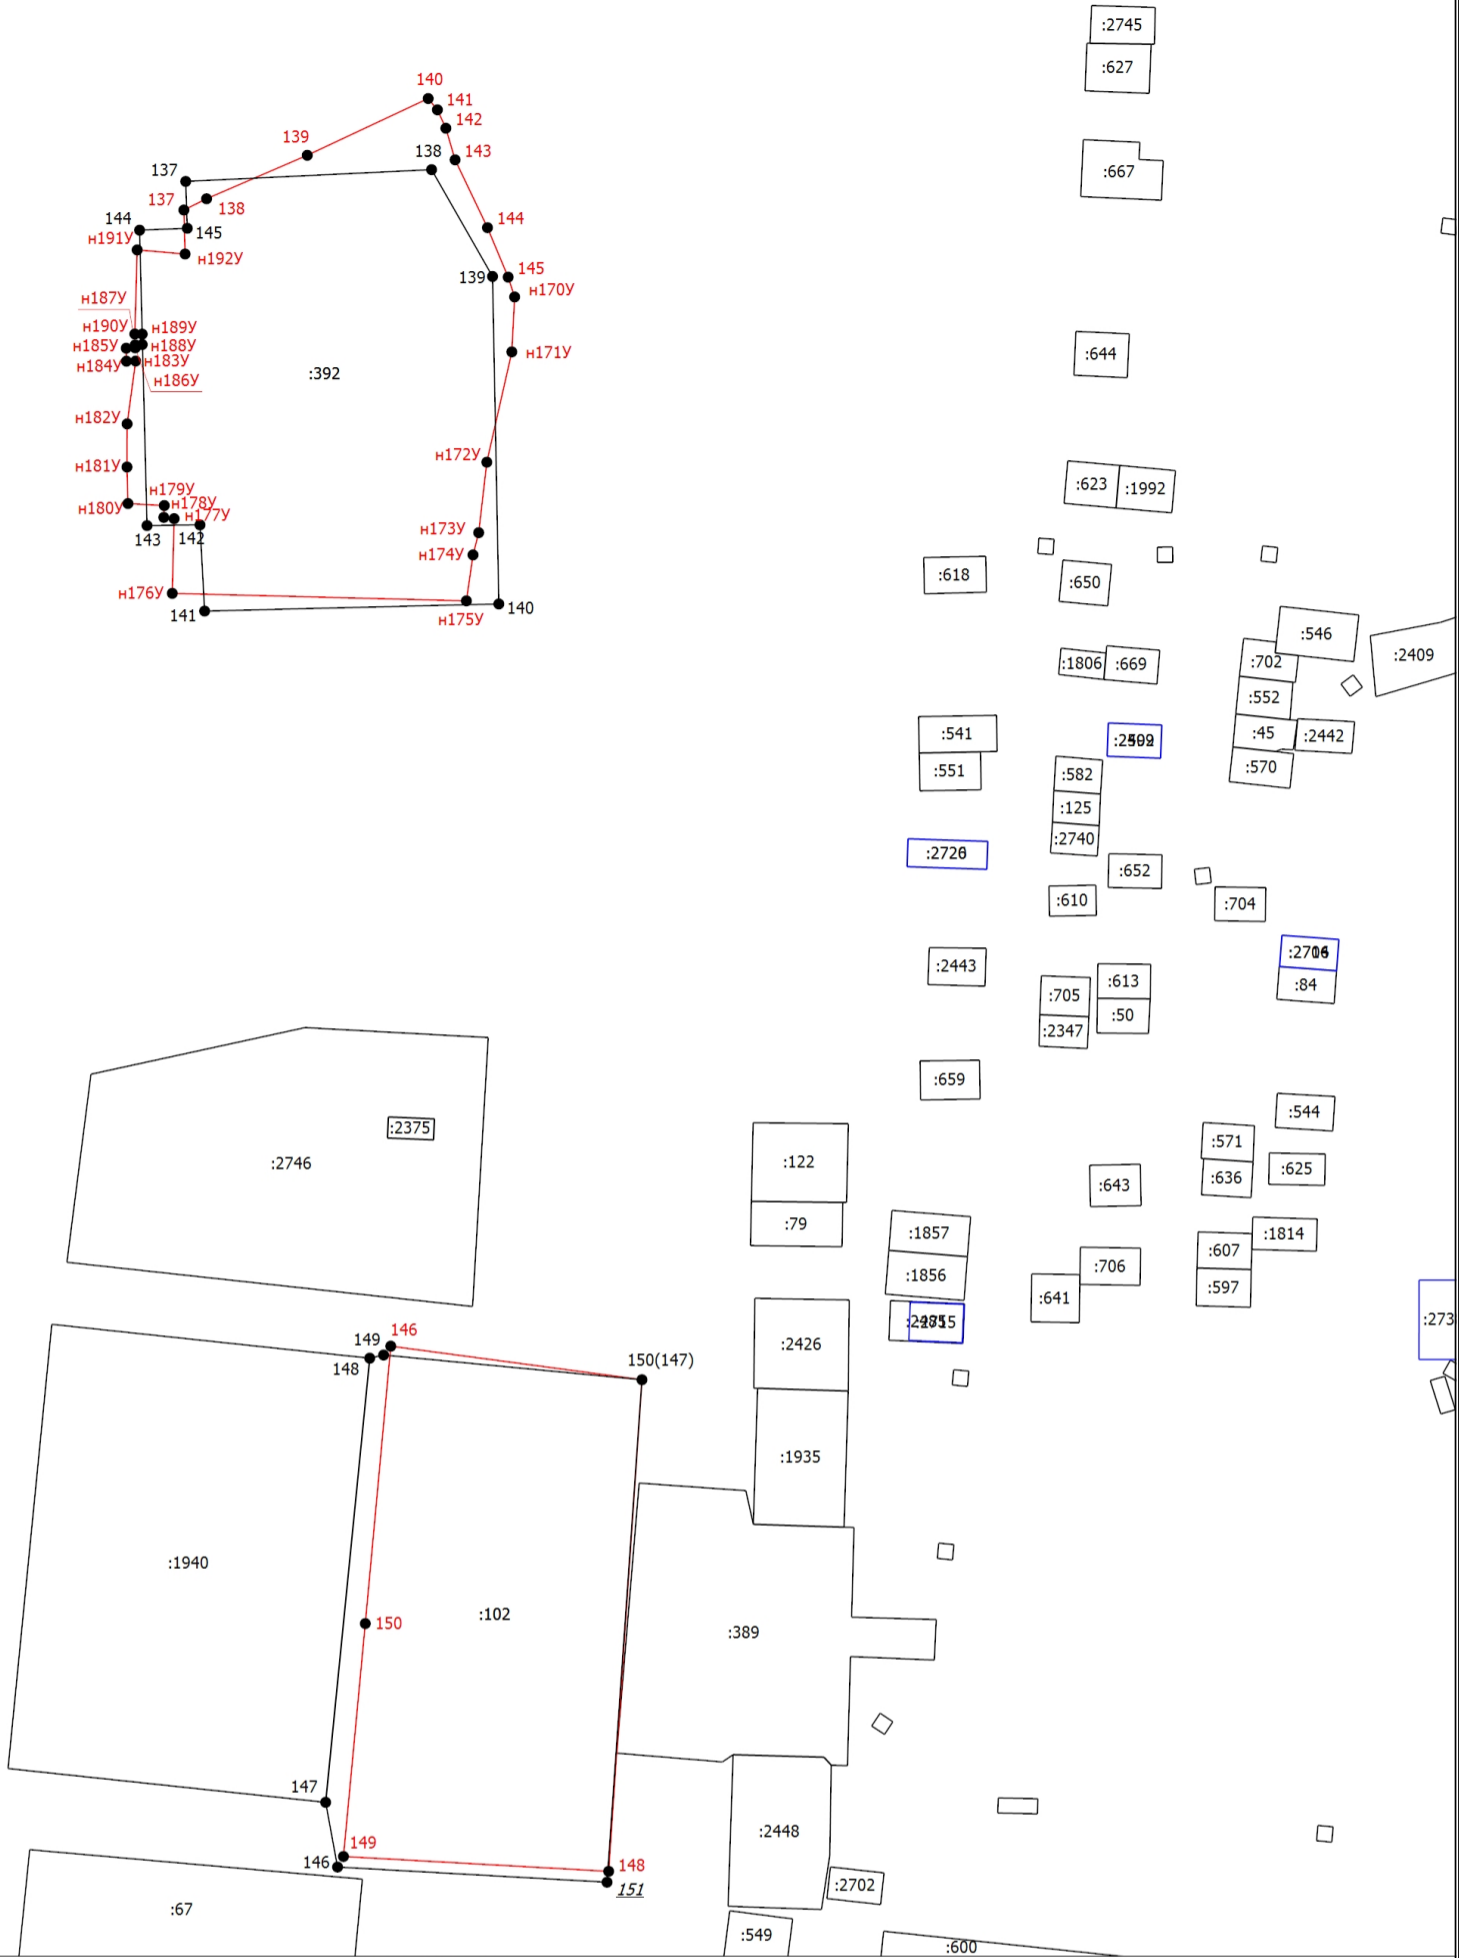


Масштаб 1:1000

Условные обозначения

- Вновь образованная часть границы, сведения о которой достаточны для определения ее местоположения
- Характерная точка границы, сведения о которой позволяют однозначно определить ее положение на местности
- Обозначение характерной точки, местоположение которой не изменилось или было уточнено
- Обозначение ликвидируемой характерной точки
- Обозначение новой характерной точки
- Кадастровый номер земельного участка
- Кадастровый номер здания
- Кадастровый номер сооружения
- Кадастровый номер объекта незавершенного строительства
- Существующая часть границы, имеющиеся в ЕГРН сведения о которой достаточны для определения ее местоположения
- Граница здания
- Граница кадастрового квартала
- Граница зоны с особыми условиями
- Номер кадастрового квартала

Схема границ земельных участков

Выносной лист 8

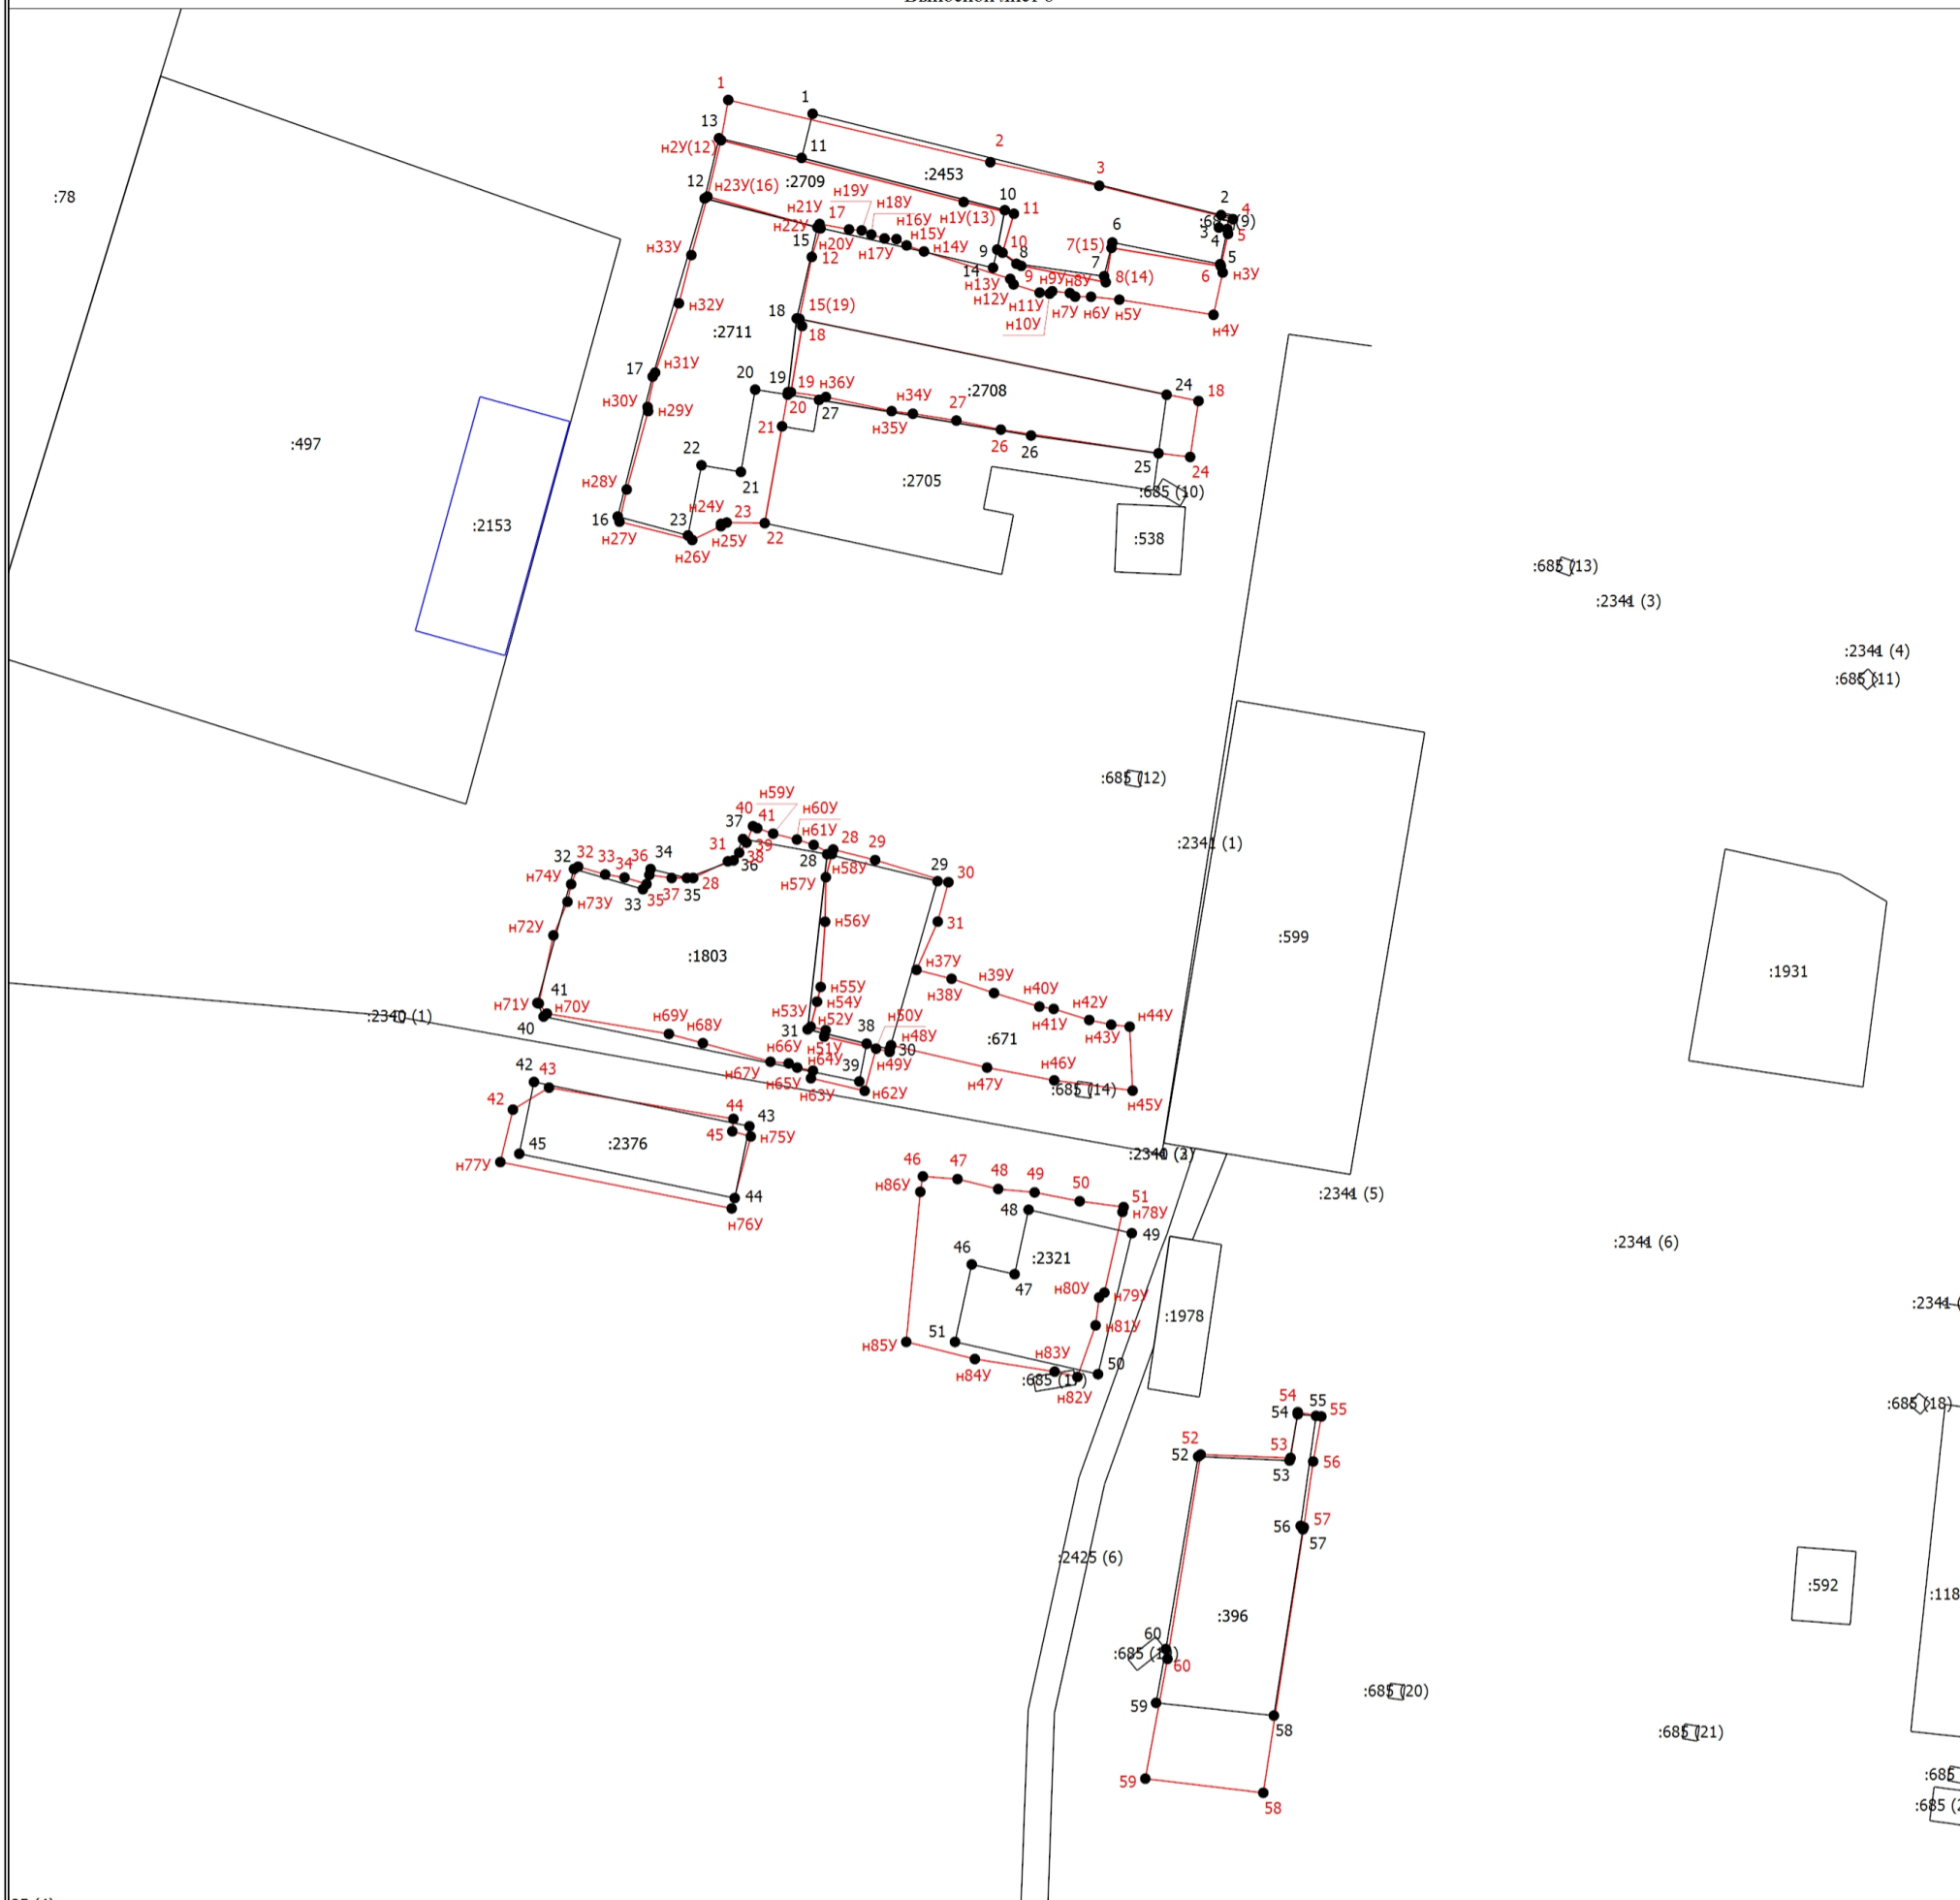

Масштаб 1:1000


Условные обозначения

- - Вновь образованная часть границы, сведения о которой достаточны для определения ее местоположения
- - Характерная точка границы, сведения о которой позволяют однозначно определить ее положение на местности
- 1 - Обозначение характерной точки, местоположение которой не изменилось или было уточнено
- 151 - Обозначение ликвидируемой характерной точки
- н1У(13) - Обозначение новой характерной точки
- :1 - Кадастровый номер земельного участка
- :1044 - Кадастровый номер здания
- :1074 - Кадастровый номер сооружения
- :1848 - Кадастровый номер объекта незавершенного строительства
- - Существующая часть границы, имеющиеся в ЕГРН сведения о которой достаточны для определения ее местоположения
- - Граница здания
- - Граница кадастрового квартала
- - Граница зоны с особыми условиями
- 70:19:0000004 - Номер кадастрового квартала

Схема границ земельных участков

Выносной лист 9

:590

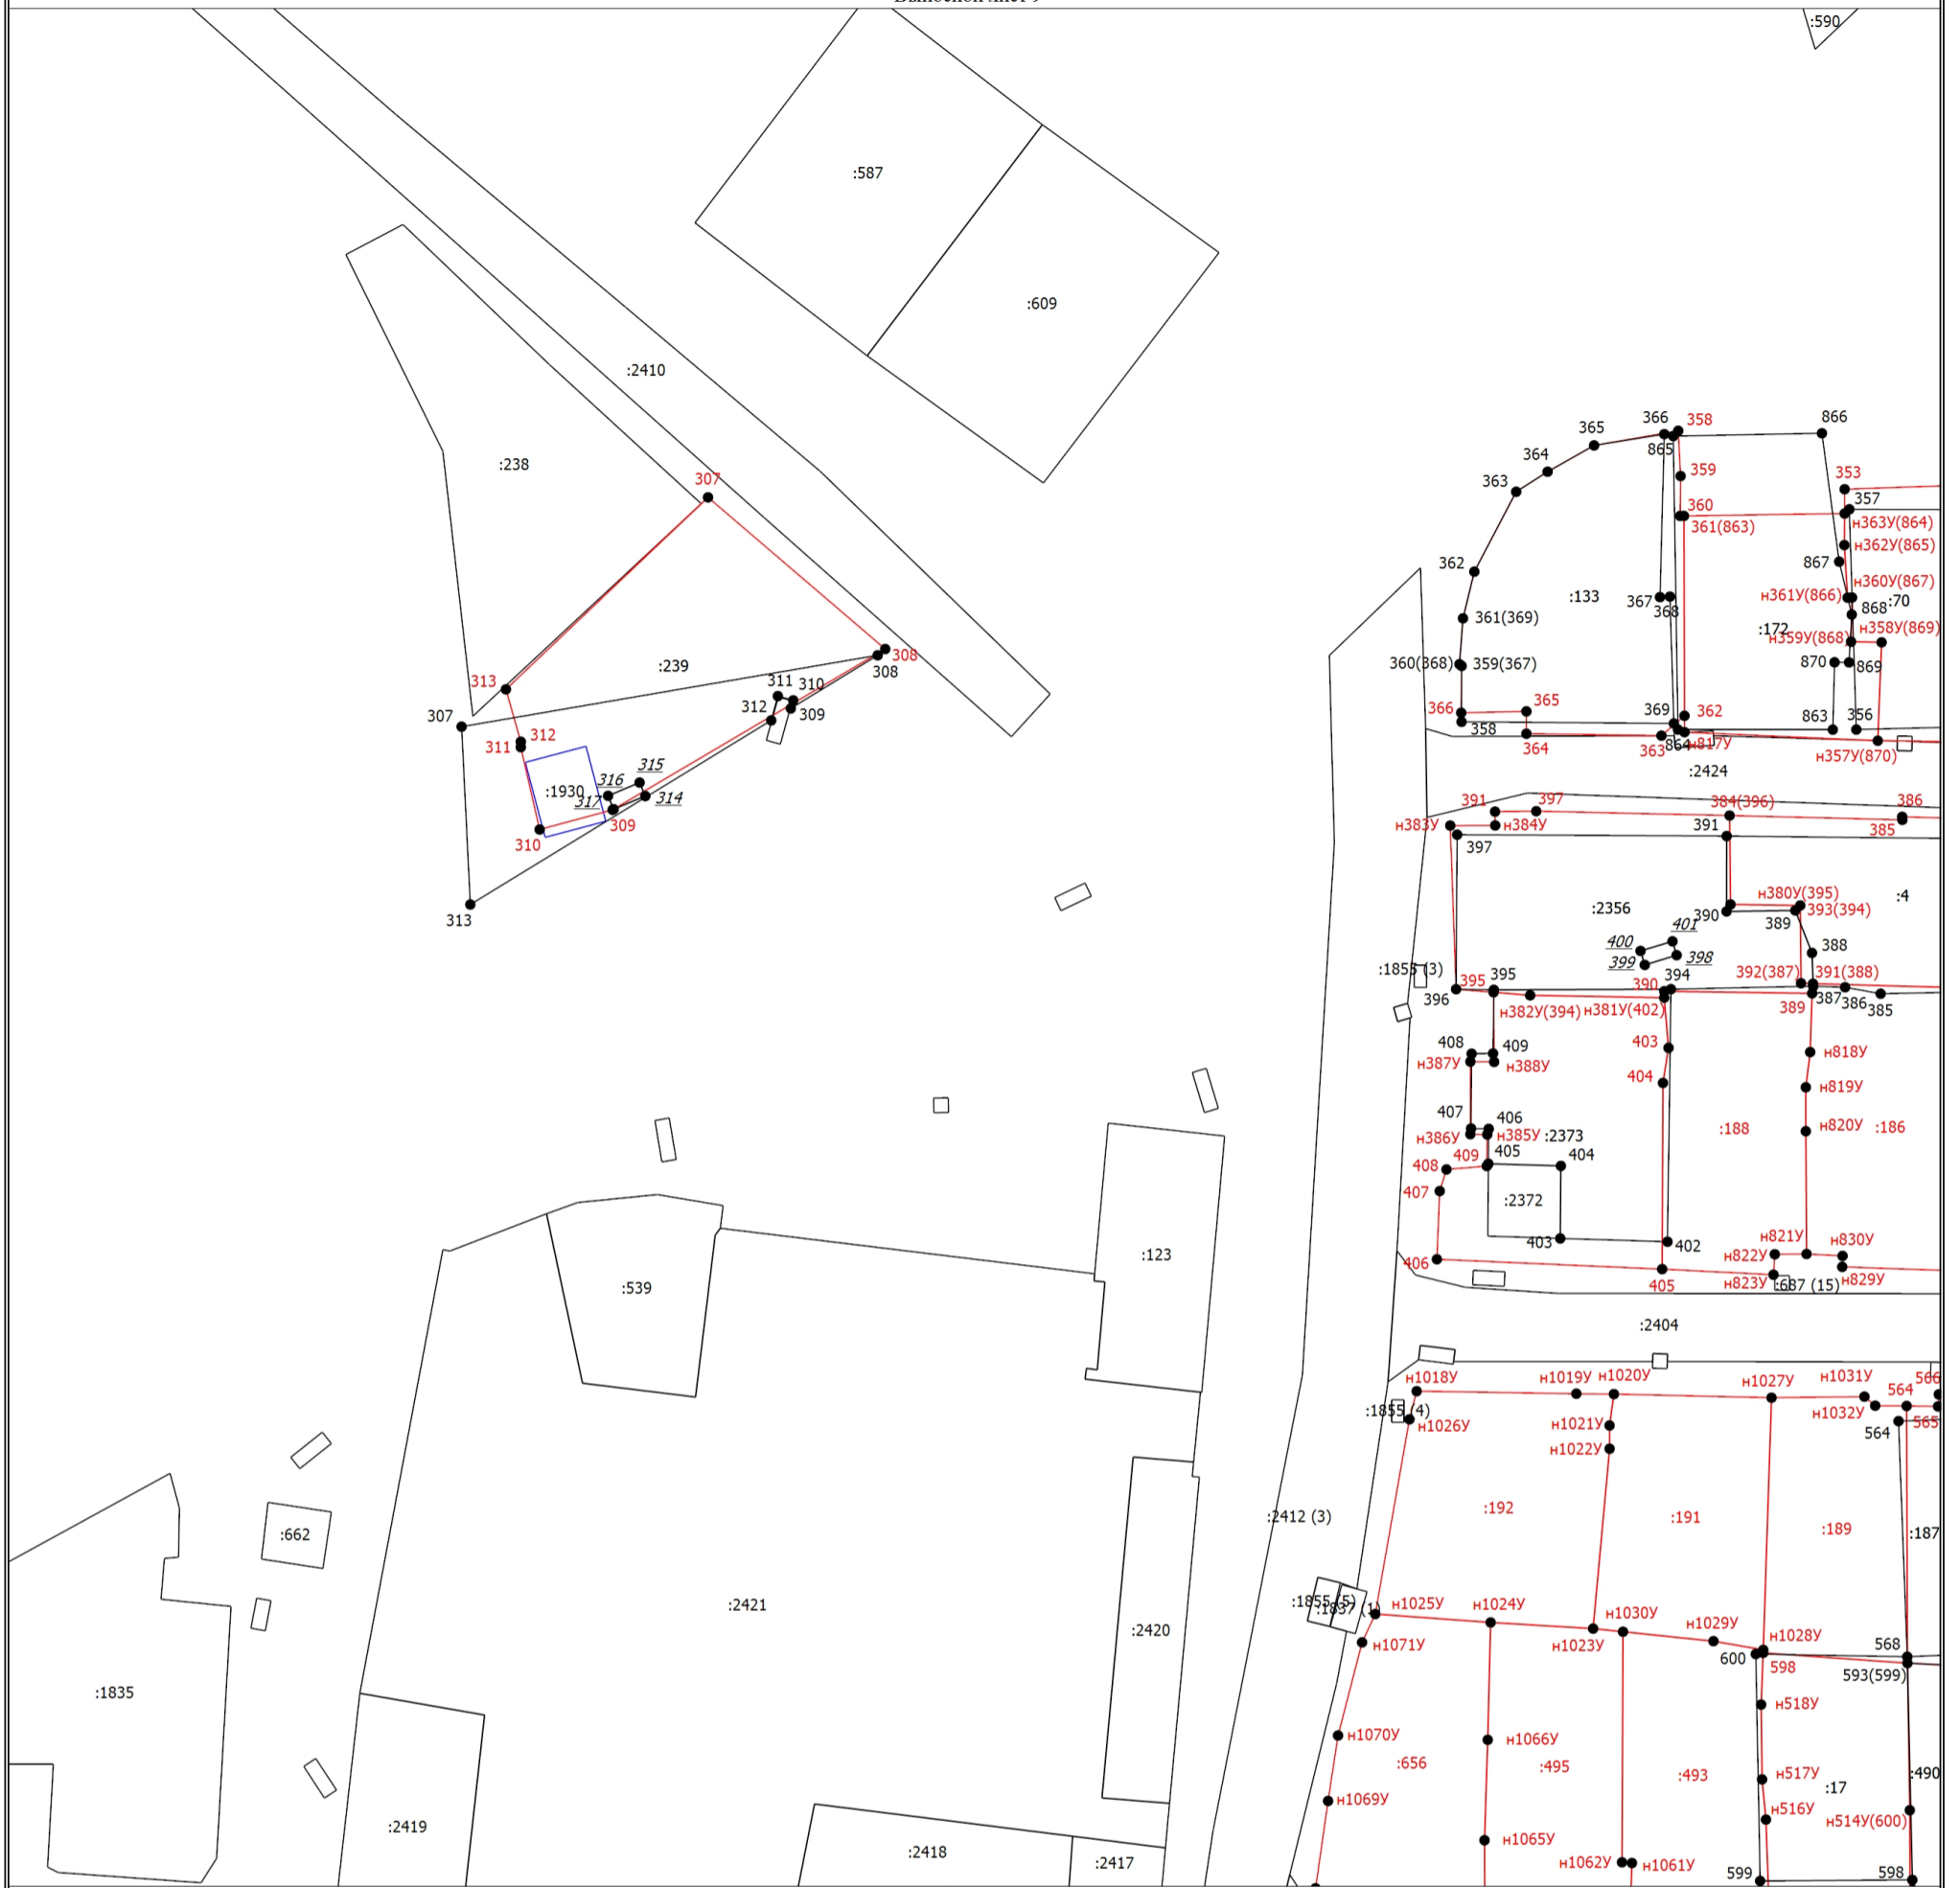


Масштаб 1:1000

Условные обозначения

- - Вновь образованная часть границы, сведения о которой достаточны для определения ее местоположения
- - Характерная точка границы, сведения о которой позволяют однозначно определить ее положение на местности
- 1 - Обозначение характерной точки, местоположение которой не изменилось или было уточнено
- 151 - Обозначение ликвидируемой характерной точки
- н1У(13) - Обозначение новой характерной точки
- :1 - Кадастровый номер земельного участка
- :1044 - Кадастровый номер здания
- :1074 - Кадастровый номер сооружения
- :1848 - Кадастровый номер объекта незавершенного строительства
- - Существующая часть границы, имеющиеся в ЕГРН сведения о которой достаточны для определения ее местоположения
- - Граница здания
- - Граница кадастрового квартала
- - Граница зоны с особыми условиями
- 70:19:0000004 - Номер кадастрового квартала

Схема границ земельных участков

Выносной лист 10

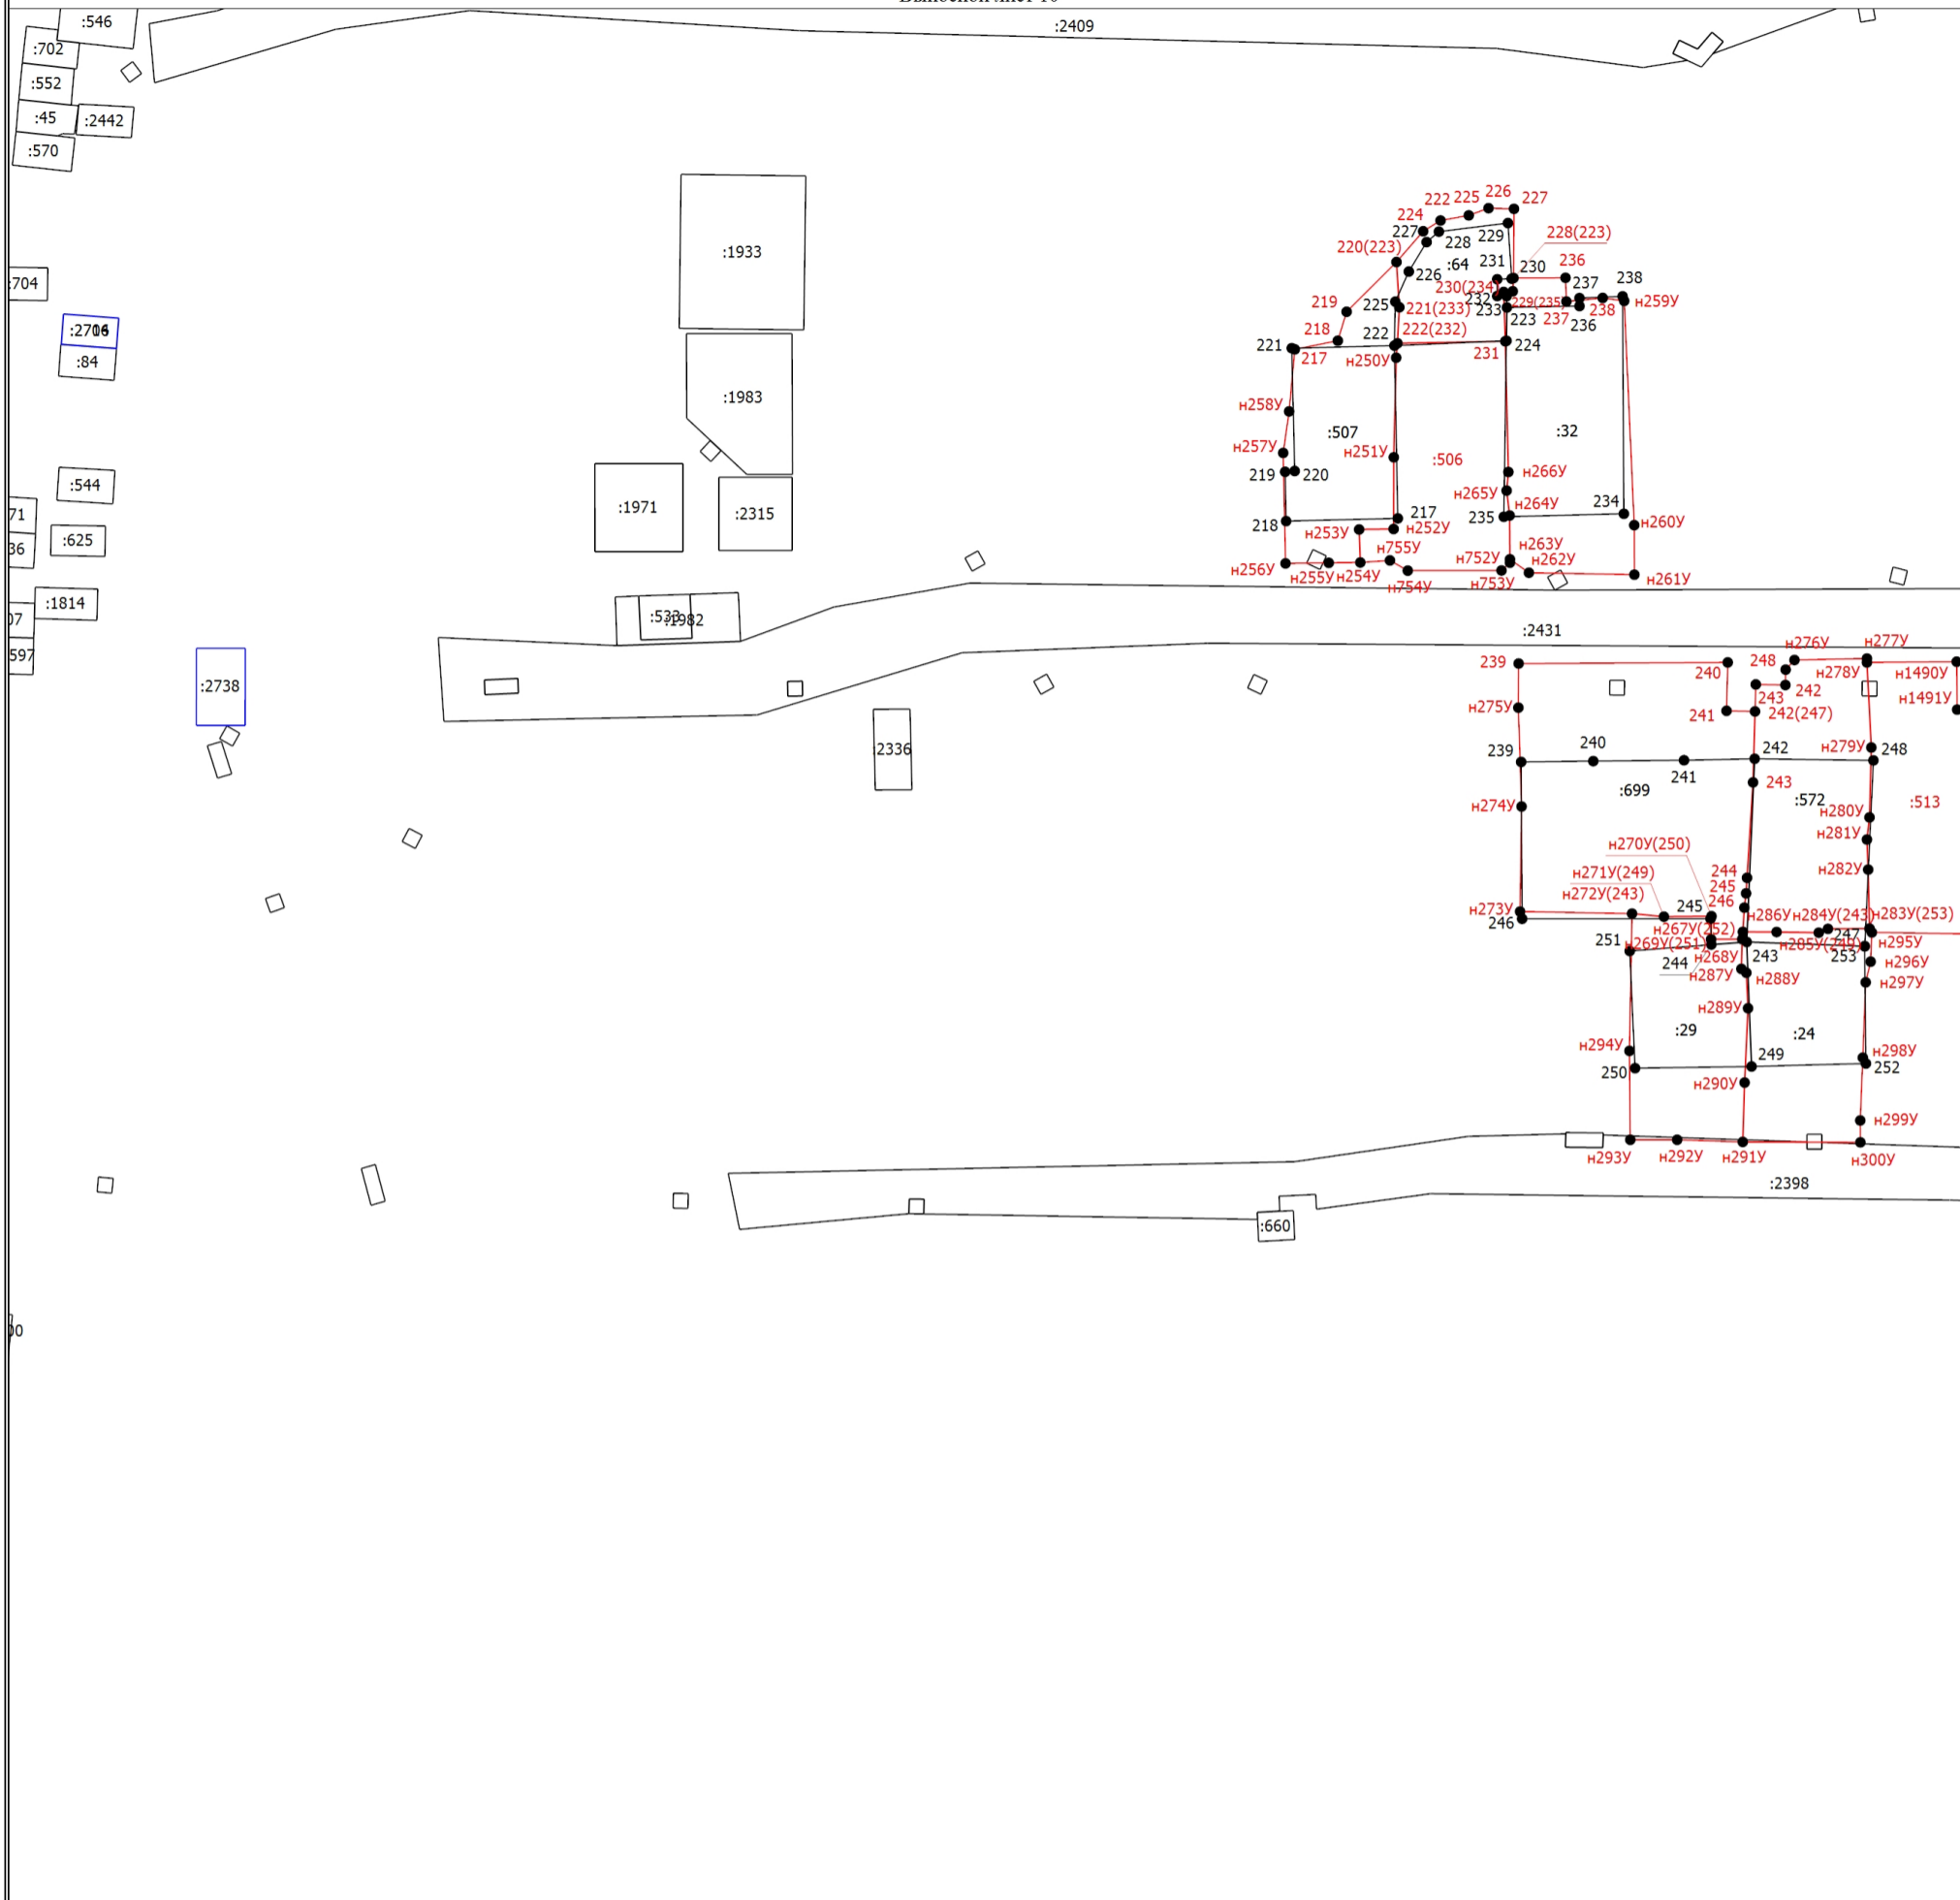


Масштаб 1:1000

Условные обозначения

- - Вновь образованная часть границы, сведения о которой достаточны для определения ее местоположения
- - Характерная точка границы, сведения о которой позволяют однозначно определить ее положение на местности
- 1 - Обозначение характерной точки, местоположение которой не изменилось или было уточнено
- 151 - Обозначение ликвидируемой характерной точки
- h1Y(13) - Обозначение новой характерной точки
- :1 - Кадастровый номер земельного участка
- :1044 - Кадастровый номер здания
- :1074 - Кадастровый номер сооружения
- :1848 - Кадастровый номер объекта незавершенного строительства
- - Существующая часть границы, имеющиеся в ЕГРН сведения о которой достаточны для определения ее местоположения
- - Граница здания
- - Граница кадастрового квартала
- - Граница зоны с особыми условиями
- 70:19:0000004 - Номер кадастрового квартала

Схема границ земельных участков

Выносной лист 11

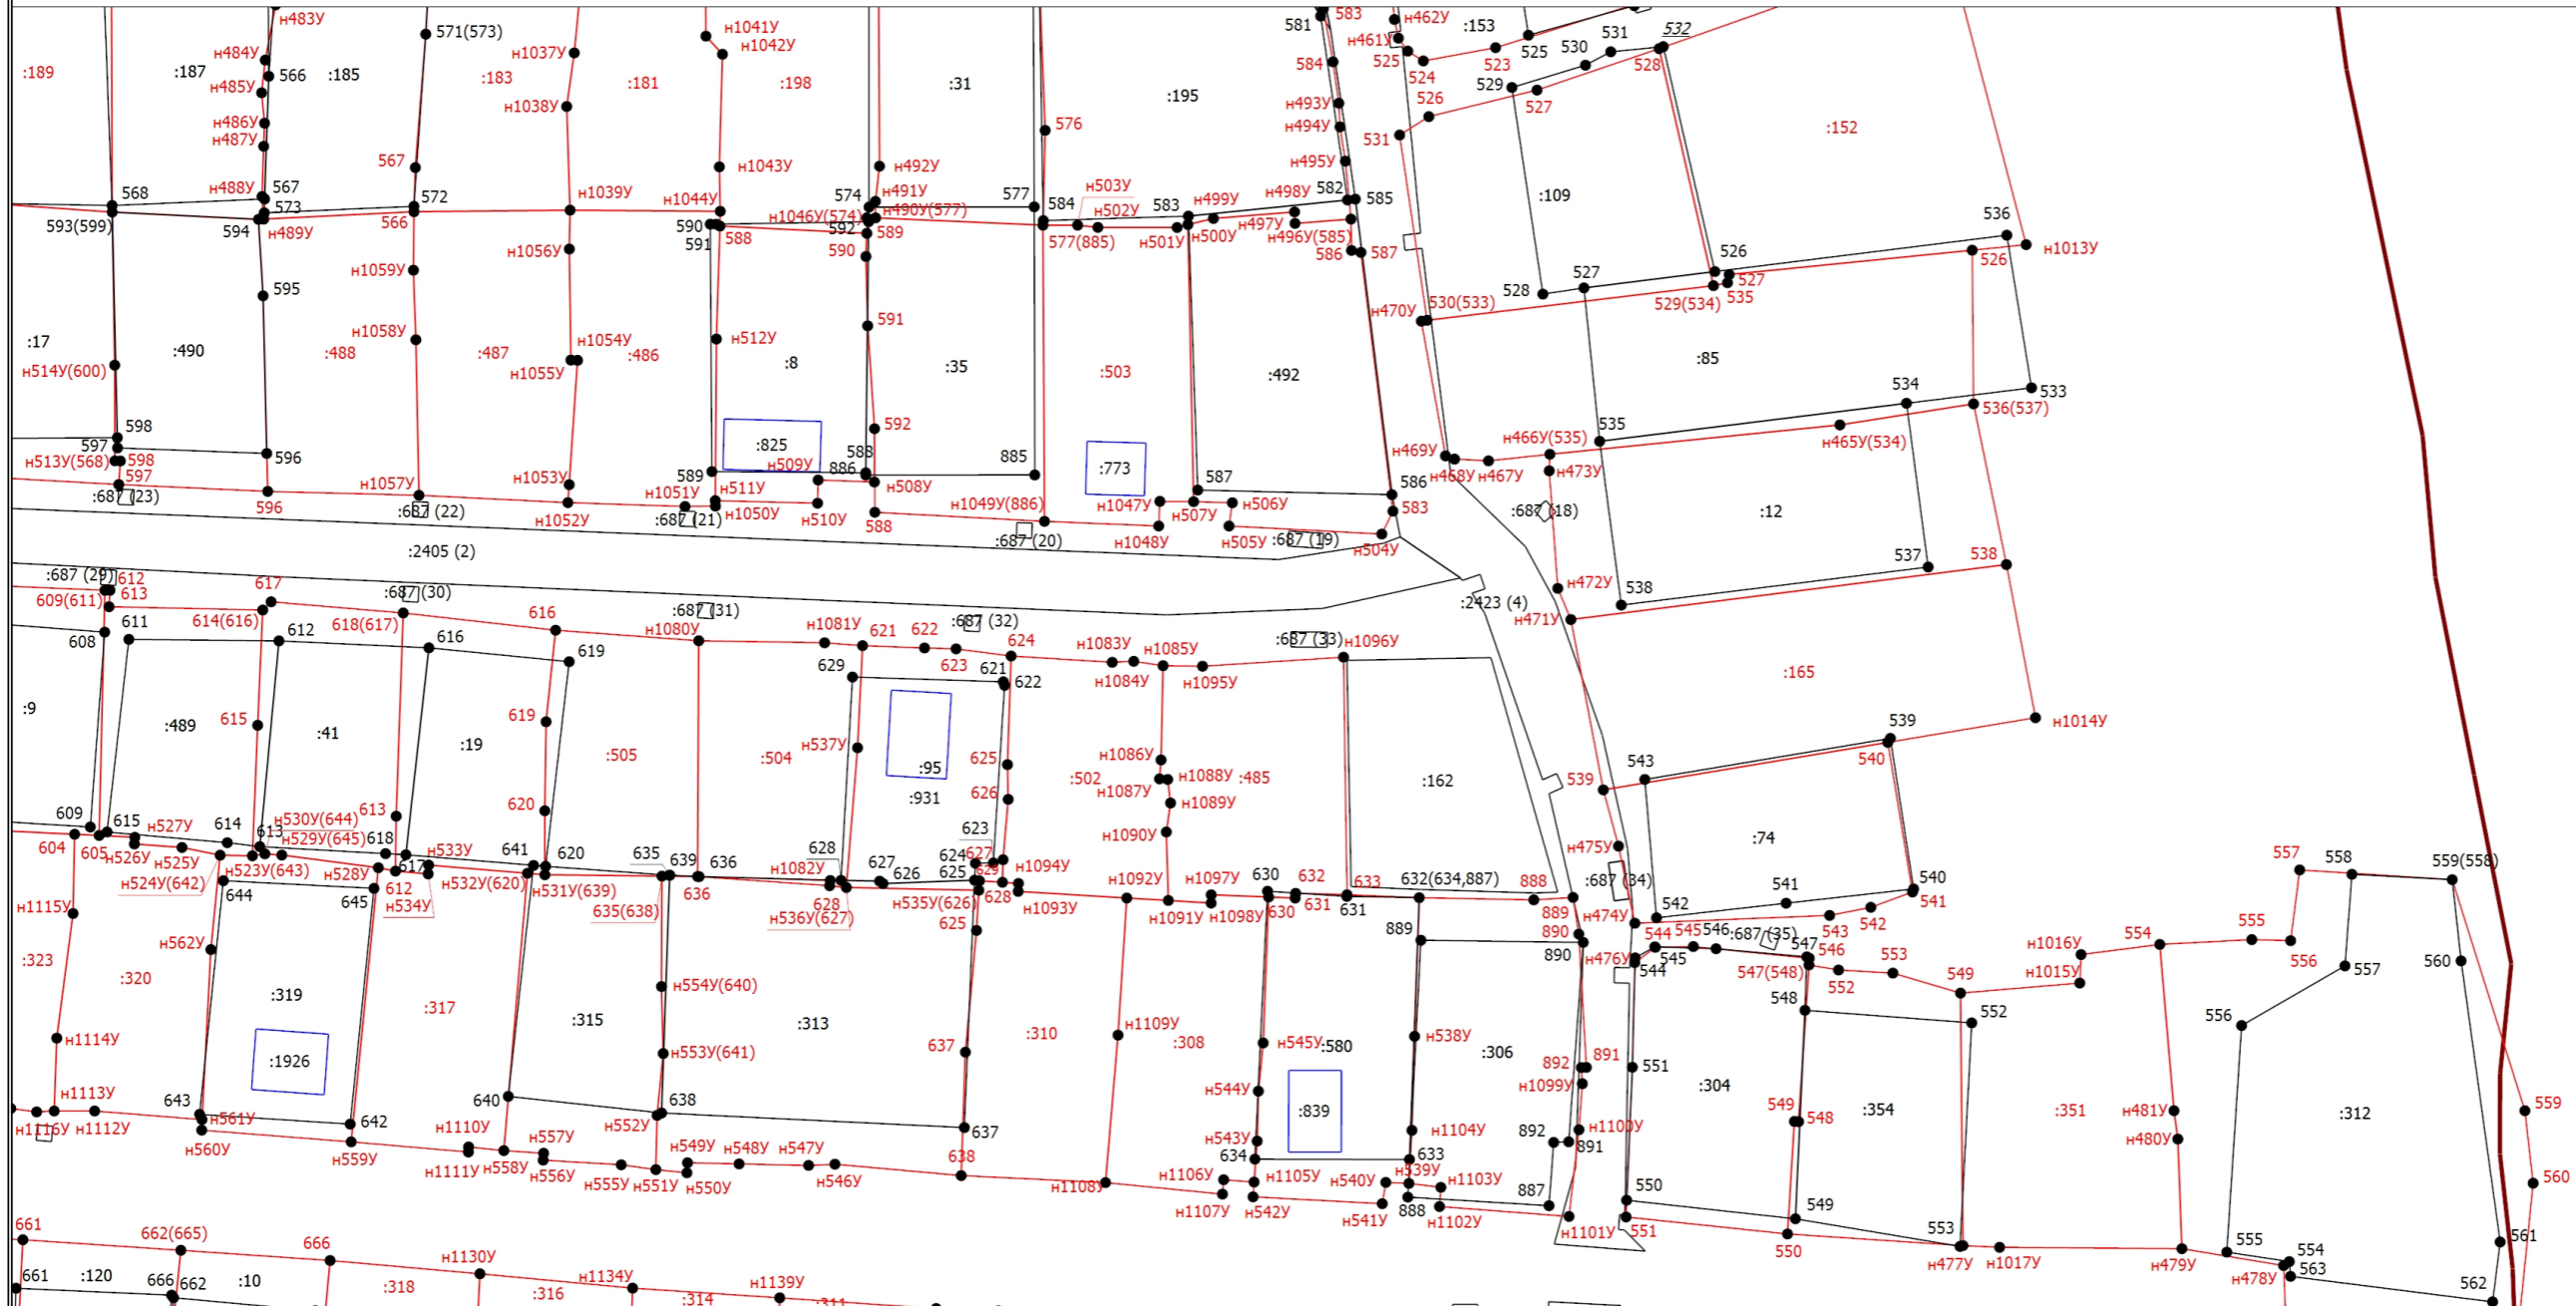


Масштаб 1:1000

Условные обозначения

- - Новая образованная часть границы, сведения о которой достаточны для определения ее местоположения
- - Характерная точка границы, сведения о которой позволяют однозначно определить ее положение на местности
- 1 - Обозначение характерной точки, местоположение которой не изменилось или было уточнено
- 151 - Обозначение ликвидируемой характерной точки
- н1У(13) - Обозначение новой характерной точки
- :1 - Кадастровый номер земельного участка
- :1044 - Кадастровый номер здания
- :1074 - Кадастровый номер сооружения
- :1848 - Кадастровый номер объекта незавершенного строительства
- - Существующая часть границы, имеющиеся в ЕГРН сведения о которой достаточны для определения ее местоположения
- - Граница здания
- - Граница кадастрового квартала
- - Граница зоны с особыми условиями
- 70:19:0000004 - Номер кадастрового квартала

Схема границ земельных участков

Выносной лист 12

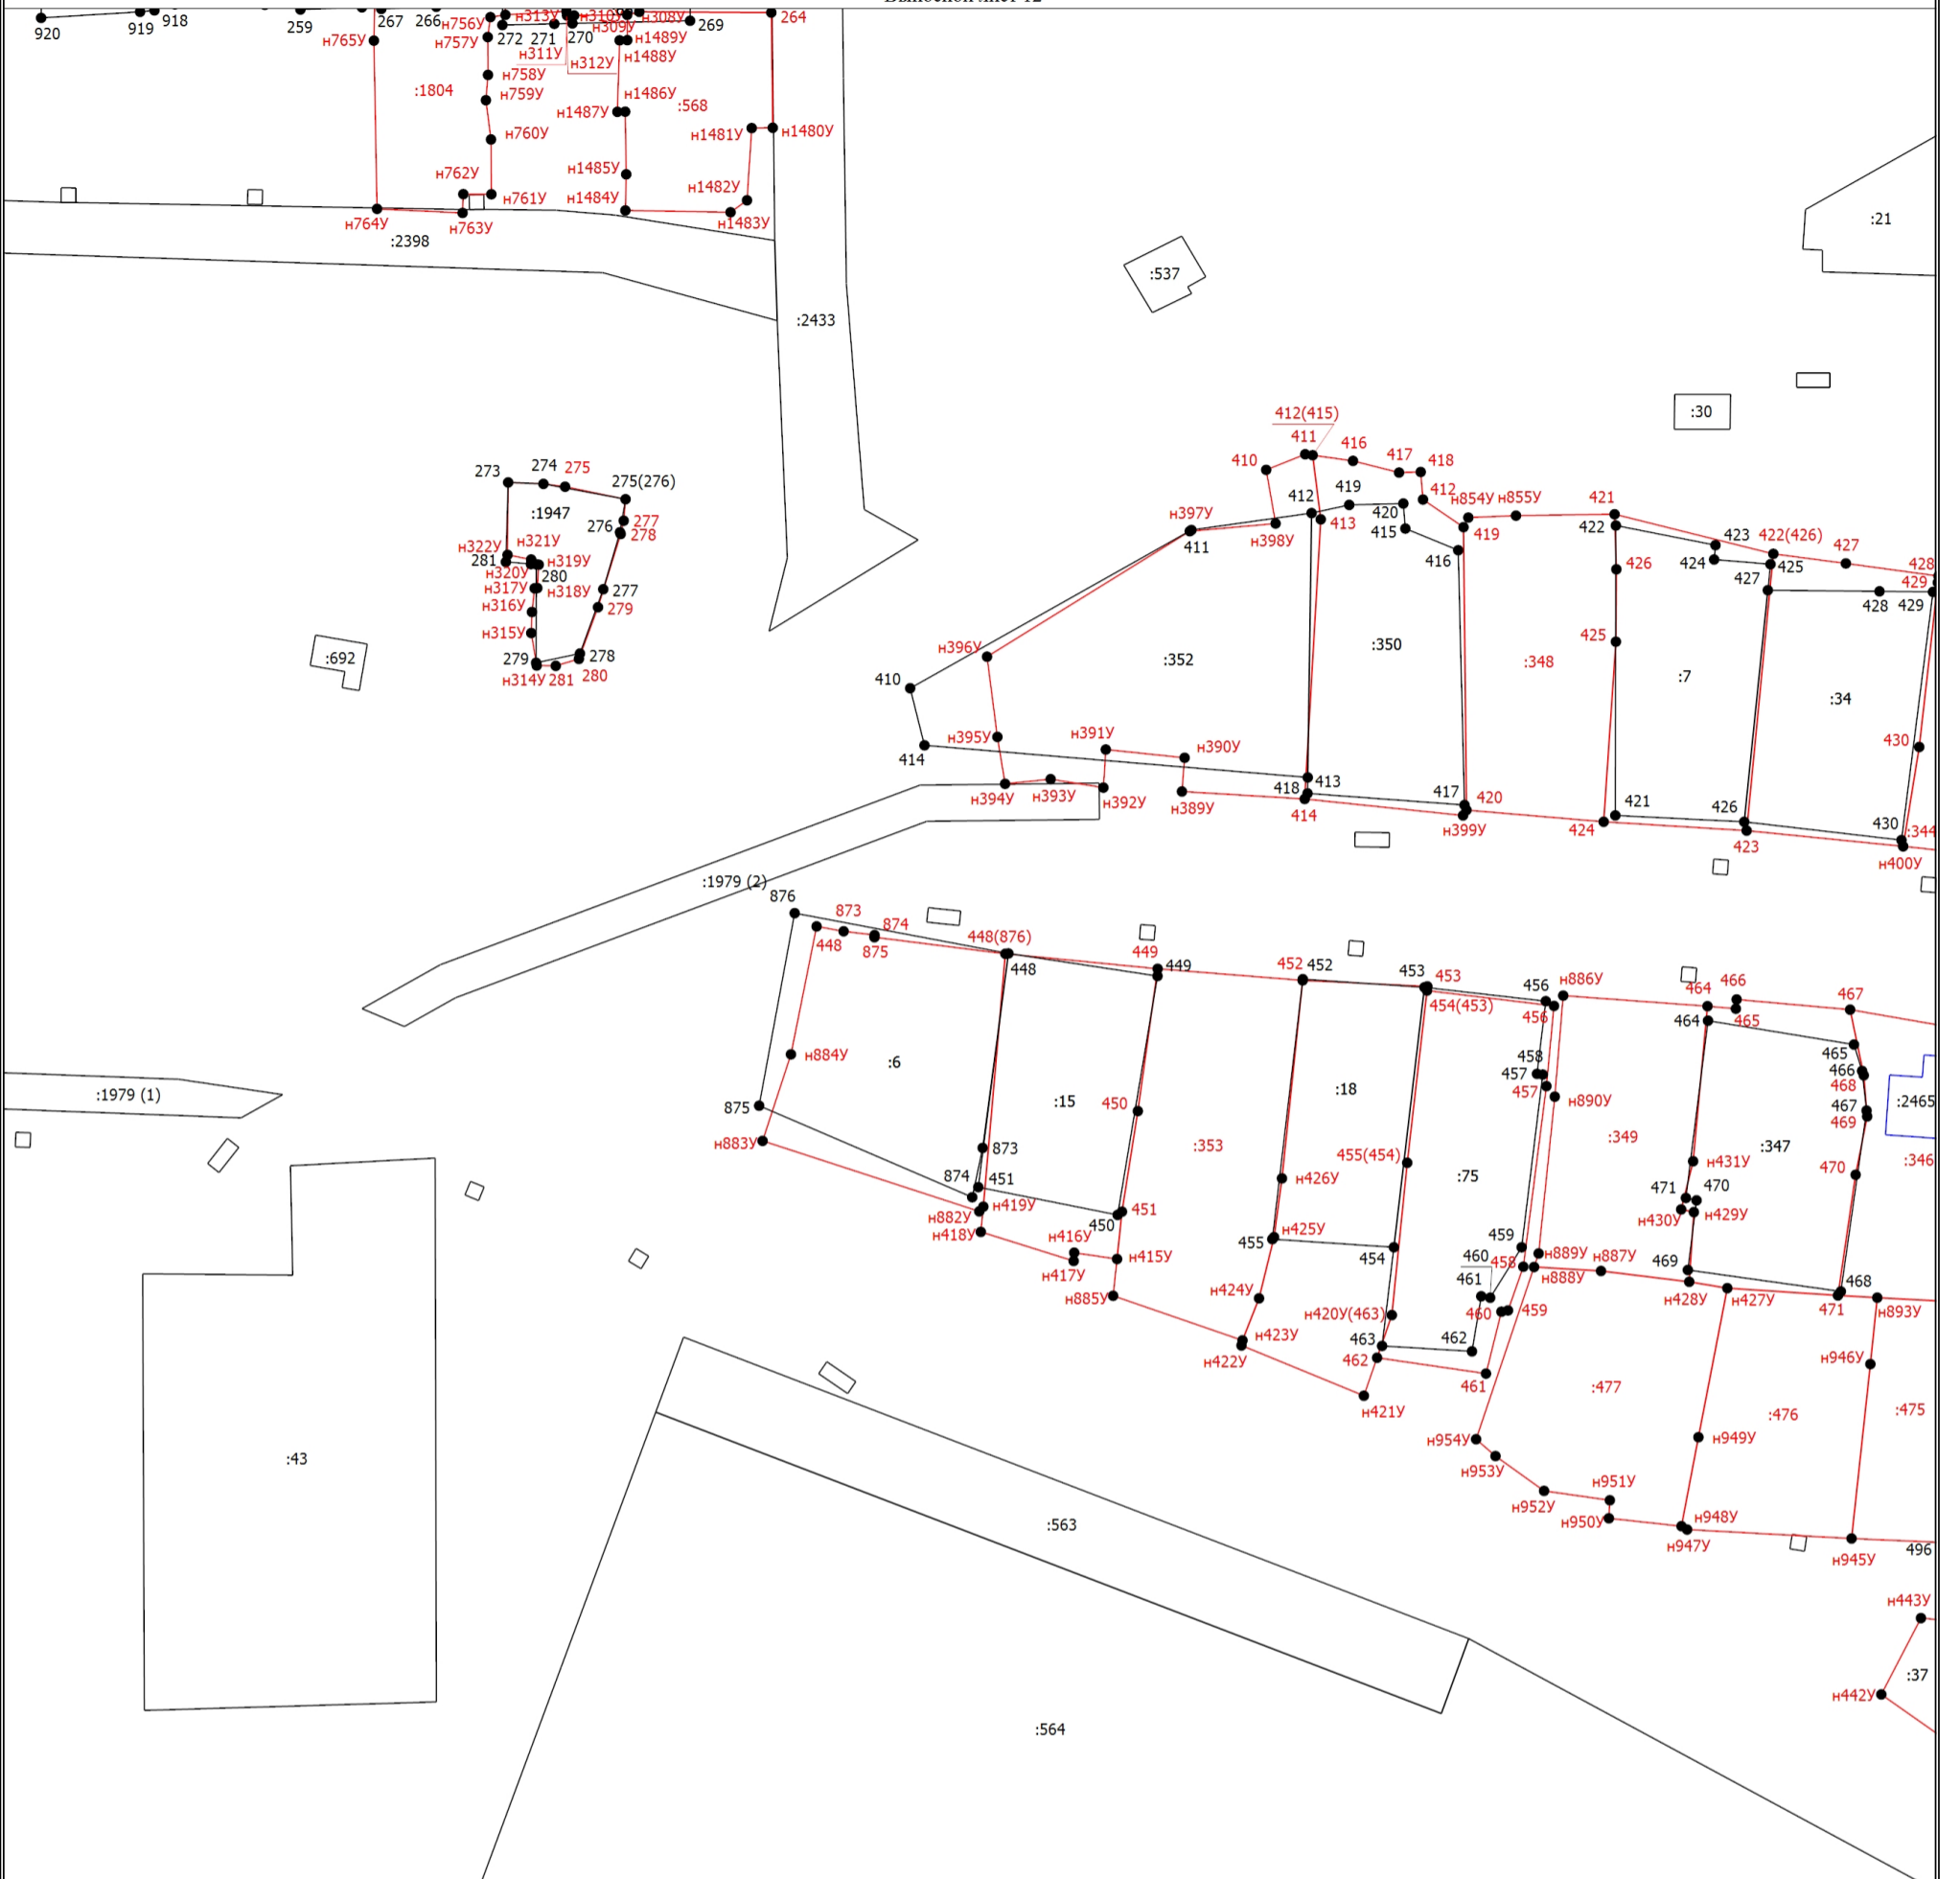


Масштаб 1:1000

Условные обозначения

- - Вновь образованная часть границы, сведения о которой достаточны для определения ее местоположения
- - Характерная точка границы, сведения о которой позволяют однозначно определить ее положение на местности
- 1 - Обозначение характерной точки, местоположение которой не изменилось или было уточнено
- 151 - Обозначение ликвидируемой характерной точки
- n1Y(13) - Обозначение новой характерной точки
- :1 - Кадастровый номер земельного участка
- :1044 - Кадастровый номер здания
- :1074 - Кадастровый номер сооружения
- :1848 - Кадастровый номер объекта незавершенного строительства
- - Существующая часть границы, имеющиеся в ЕГРН сведения о которой достаточны для определения ее местоположения
- - Граница здания
- - Граница кадастрового квартала
- - Граница зоны с особыми условиями
- 70:19:0000004 - Номер кадастрового квартала

Схема границ земельных участков

Выносной лист 13

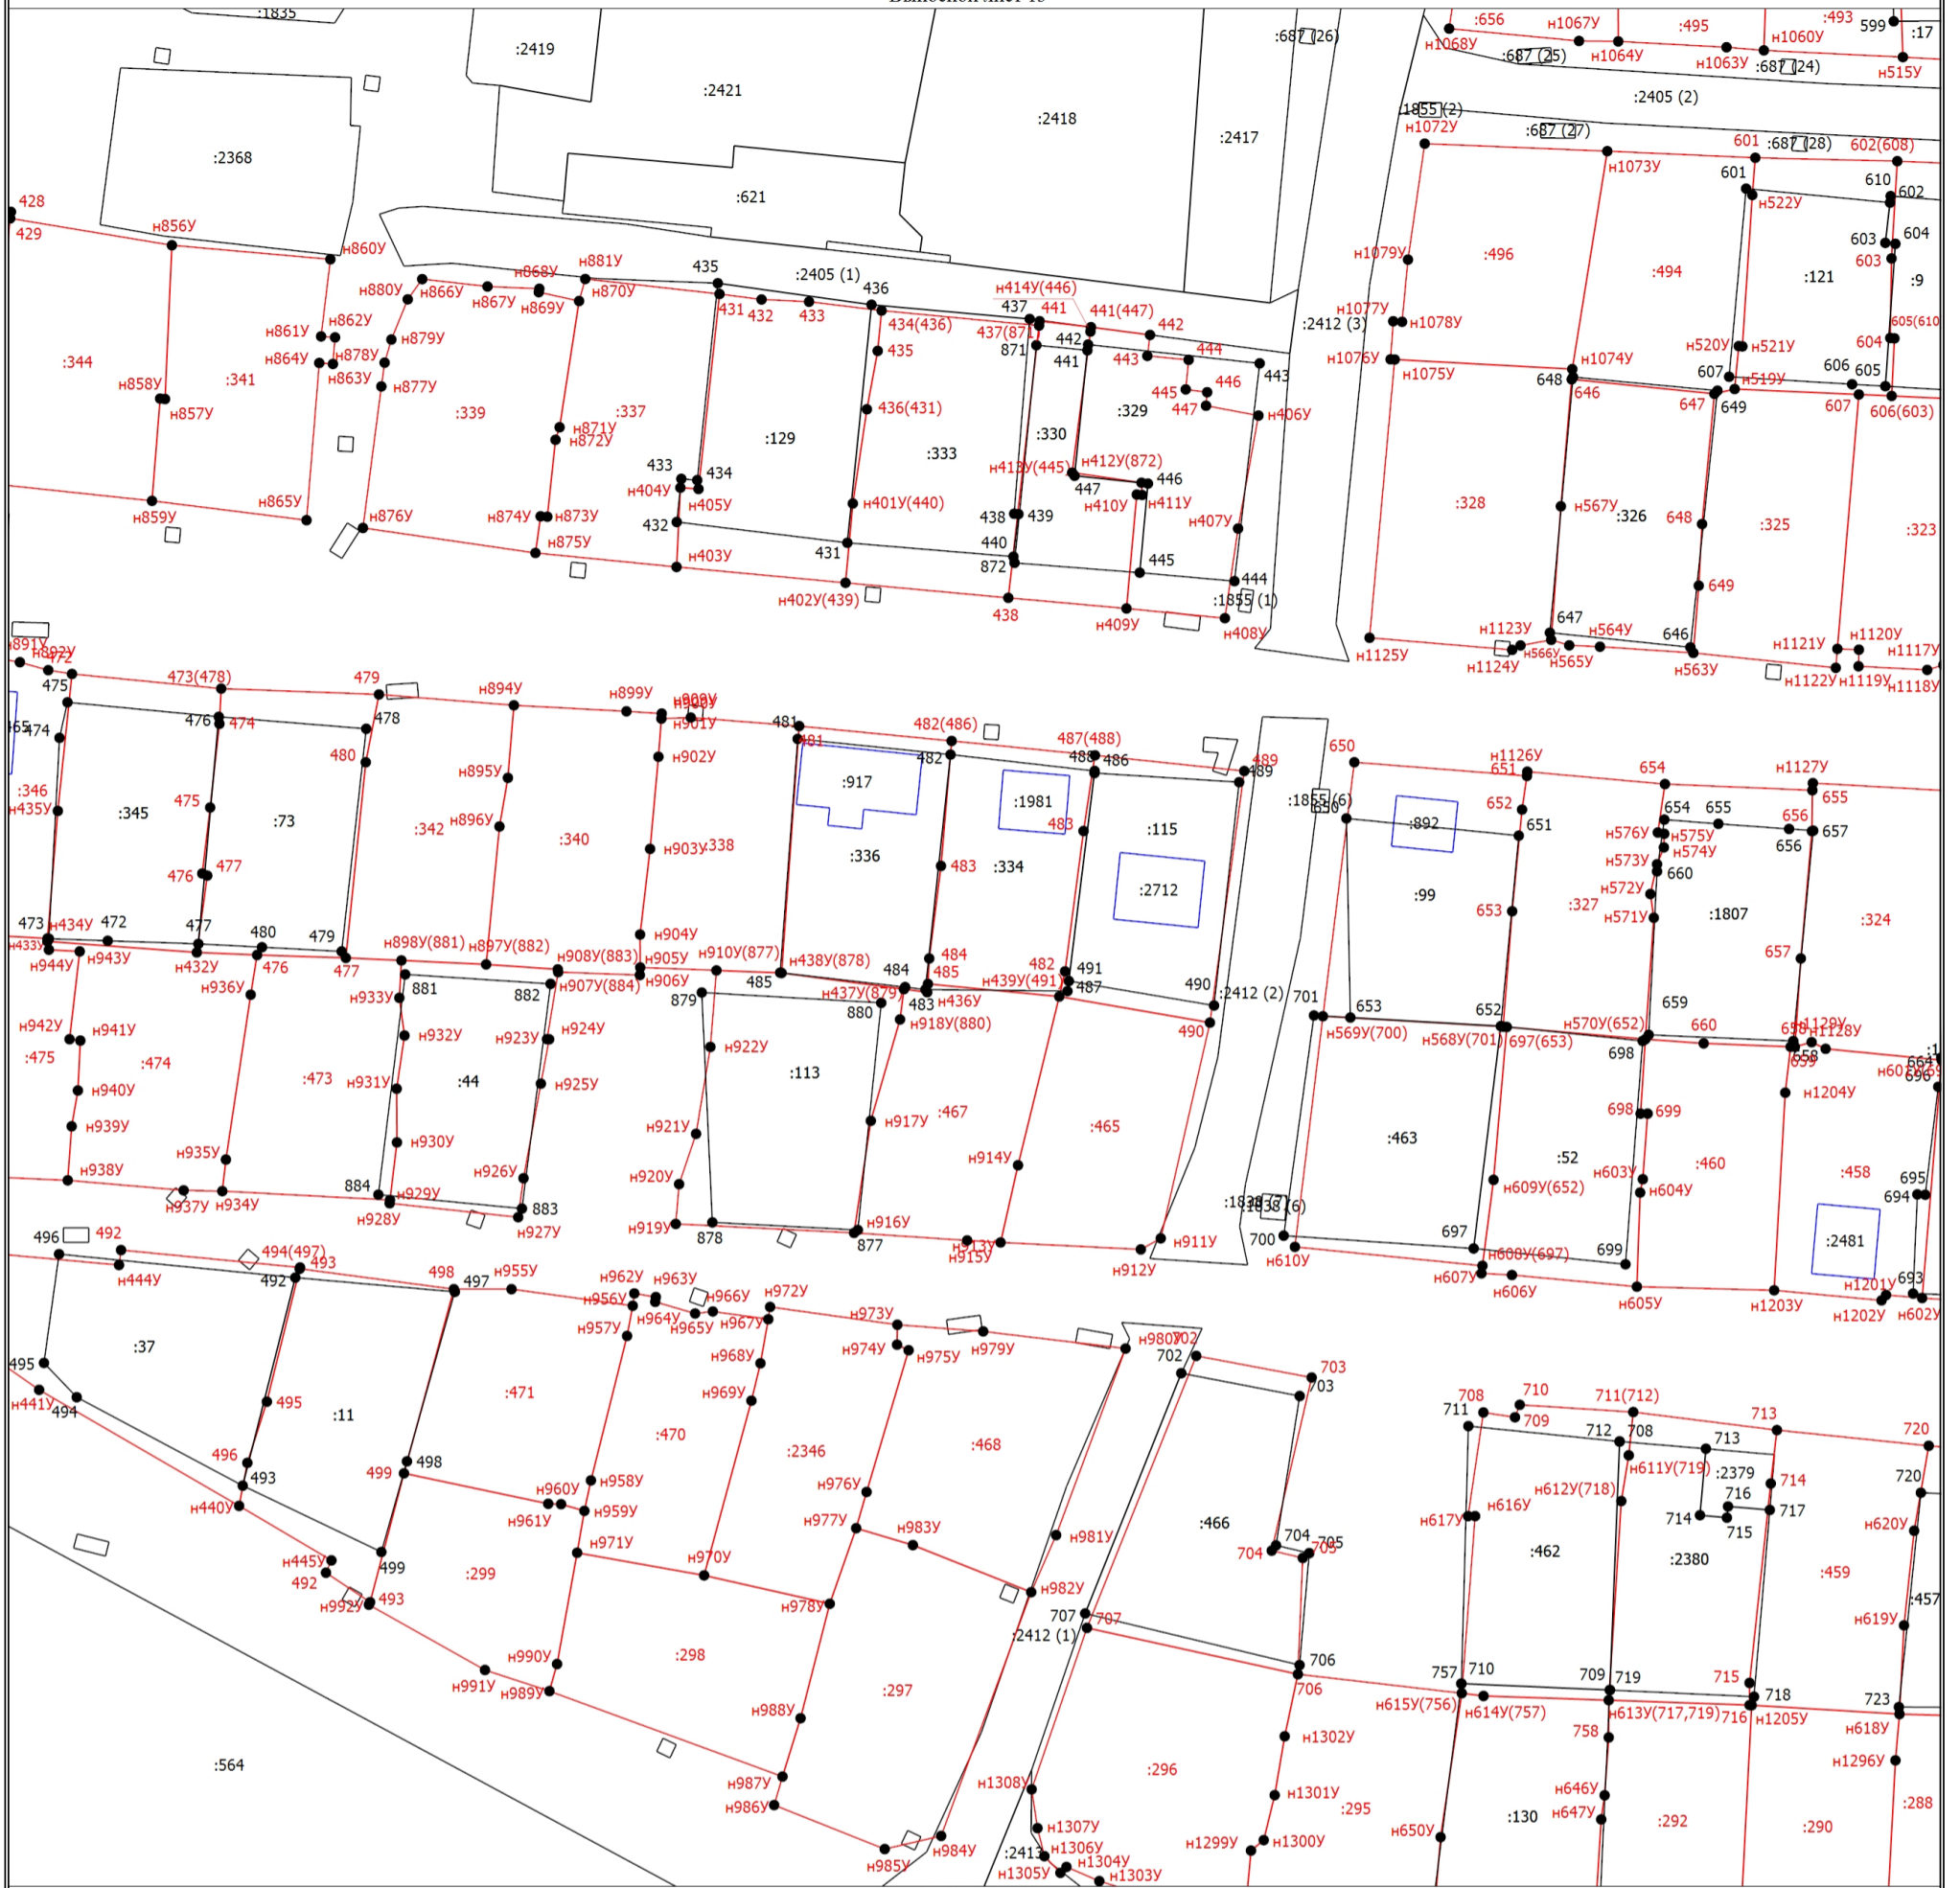


Масштаб 1:1000

Условные обозначения

- - Новая образованная часть границы, сведения о которой достаточны для определения ее местоположения
- - Характерная точка границы, сведения о которой позволяют однозначно определить ее положение на местности
- 1 - Обозначение характерной точки, местоположение которой не изменилось или было уточнено
- 151 - Обозначение ликвидируемой характерной точки
- н1У(13) - Обозначение новой характерной точки
- :1 - Кадастровый номер земельного участка
- :1044 - Кадастровый номер здания
- :1074 - Кадастровый номер сооружения
- :1848 - Кадастровый номер объекта незавершенного строительства
- - Существующая часть границы, имеющиеся в ЕГРН сведения о которой достаточны для определения ее местоположения
- - Граница здания
- - Граница кадастрового квартала
- - Граница зоны с особыми условиями
- 70:19:0000004 - Номер кадастрового квартала

Схема границ земельных участков

Выносной лист 14

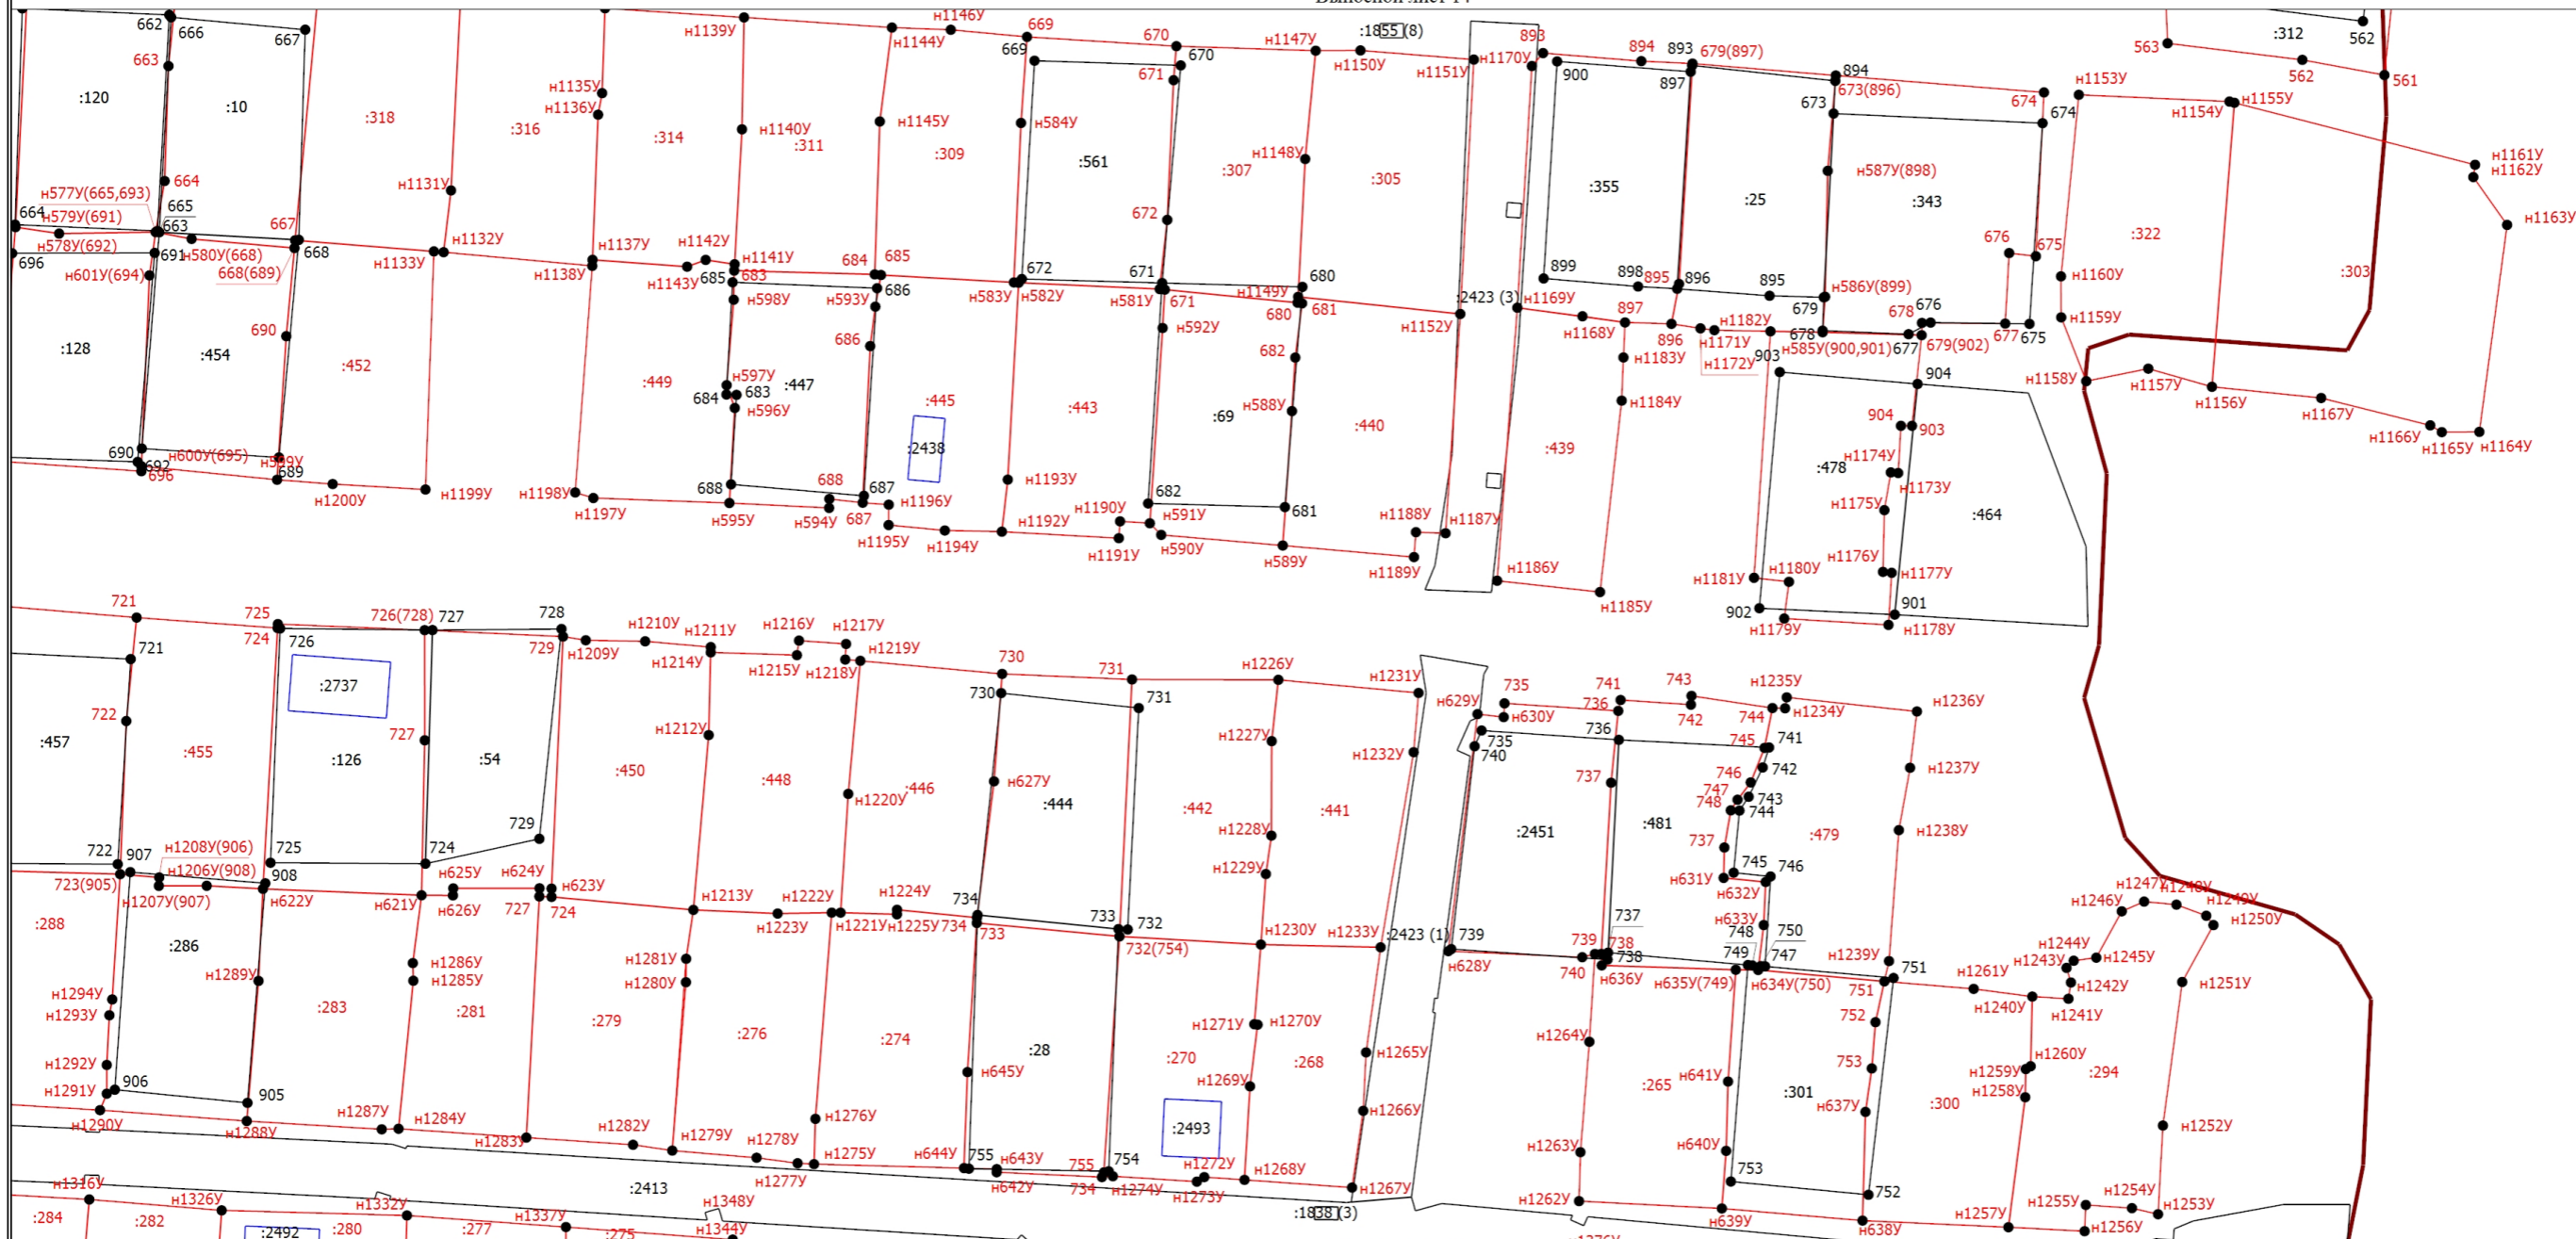


Масштаб 1:1000

Условные обозначения

- - Новая образованная часть границы, сведения о которой достаточны для определения ее местоположения
- - Характерная точка границы, сведения о которой позволяют однозначно определить ее положение на местности
- 1 - Обозначение характерной точки, местоположение которой не изменилось или было уточнено
- 151 - Обозначение ликвидируемой характерной точки
- н1У(13) - Обозначение новой характерной точки
- :1 - Кадастровый номер земельного участка
- :1044 - Кадастровый номер здания
- :1074 - Кадастровый номер сооружения
- :1848 - Кадастровый номер объекта незавершенного строительства
- - Существующая часть границы, имеющиеся в ЕГРН сведения о которой достаточны для определения ее местоположения
- - Граница здания
- - Граница кадастрового квартала
- - Граница зоны с особыми условиями

Схема границ земельных участков

Выносной лист 15

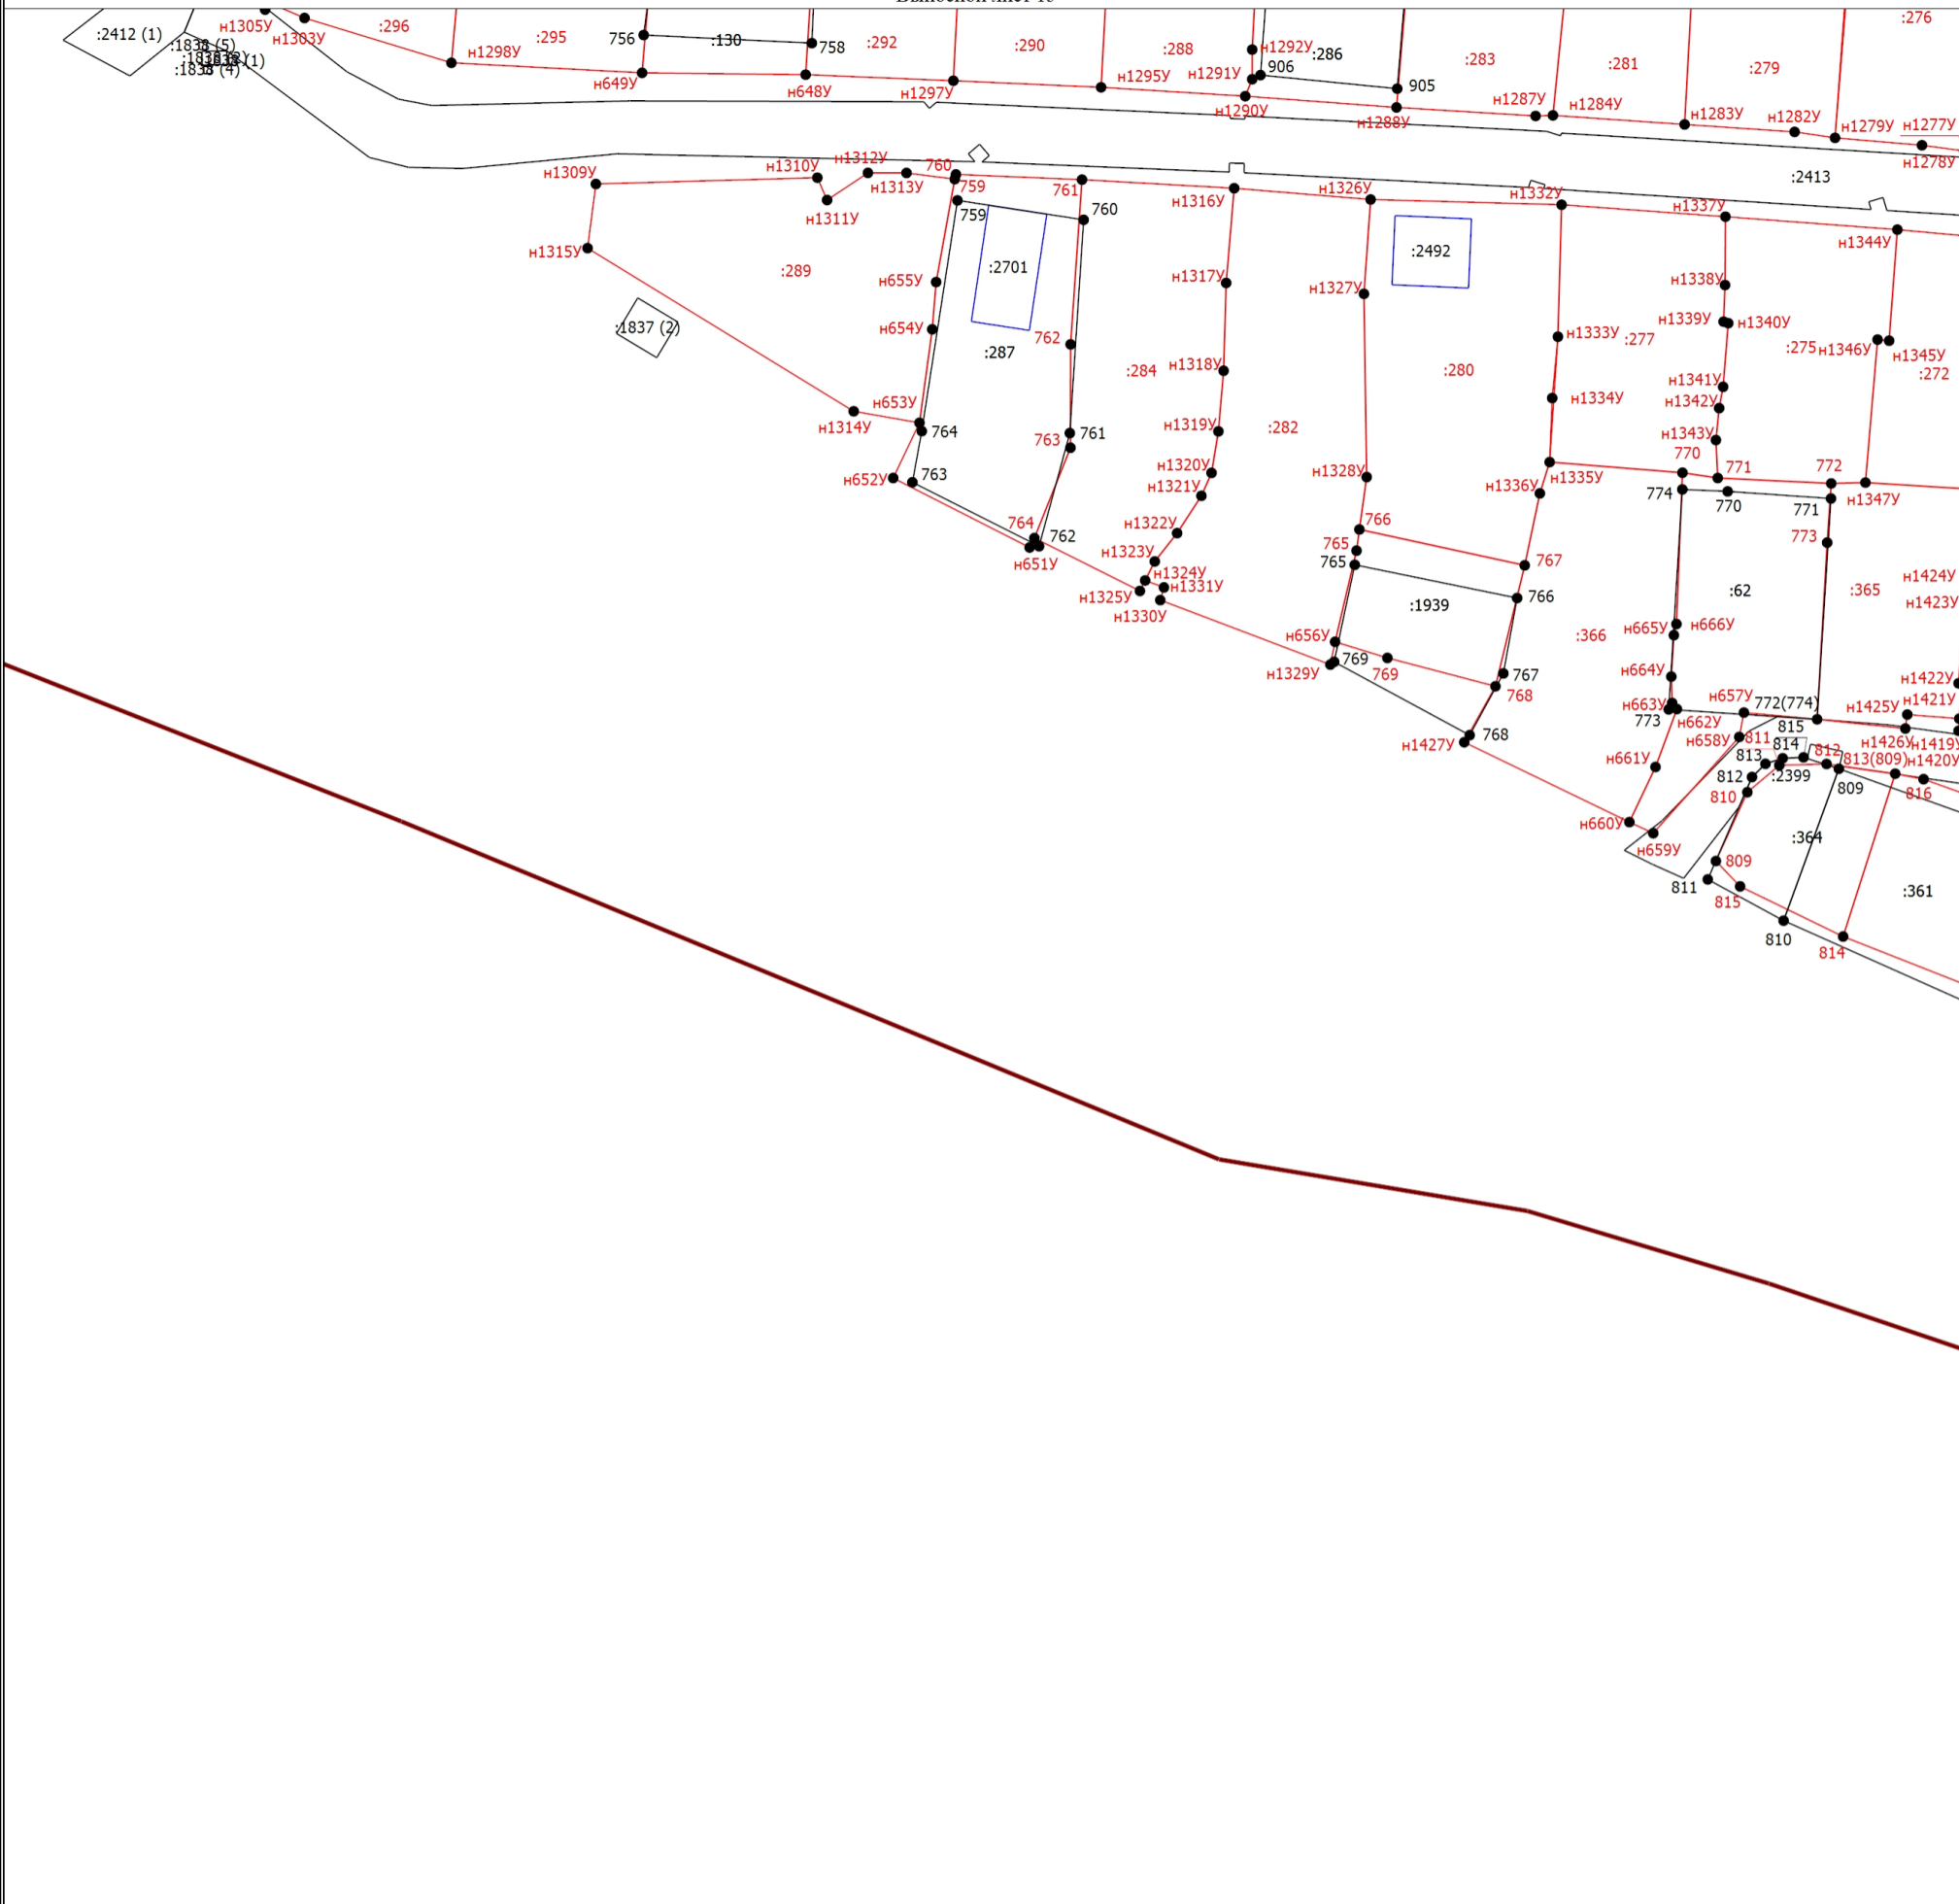


Масштаб 1:1000

Условные обозначения

- - Вновь образованная часть границы, сведения о которой достаточны для определения ее местоположения
- - Характерная точка границы, сведения о которой позволяют однозначно определить ее положение на местности
- 1 - Обозначение характерной точки, местоположение которой не изменилось или было уточнено
- 151 - Обозначение ликвидируемой характерной точки
- н1У(13) - Обозначение новой характерной точки
- :1 - Кадастровый номер земельного участка
- :1044 - Кадастровый номер здания
- :1074 - Кадастровый номер сооружения
- :1848 - Кадастровый номер объекта незавершенного строительства
- - Существующая часть границы, имеющиеся в ЕГРН сведения о которой достаточны для определения ее местоположения
- - Граница здания
- - Граница кадастрового квартала
- - Граница зоны с особыми условиями
- 70:19:0000004 - Номер кадастрового квартала

Схема границ земельных участков

Выносной лист 16

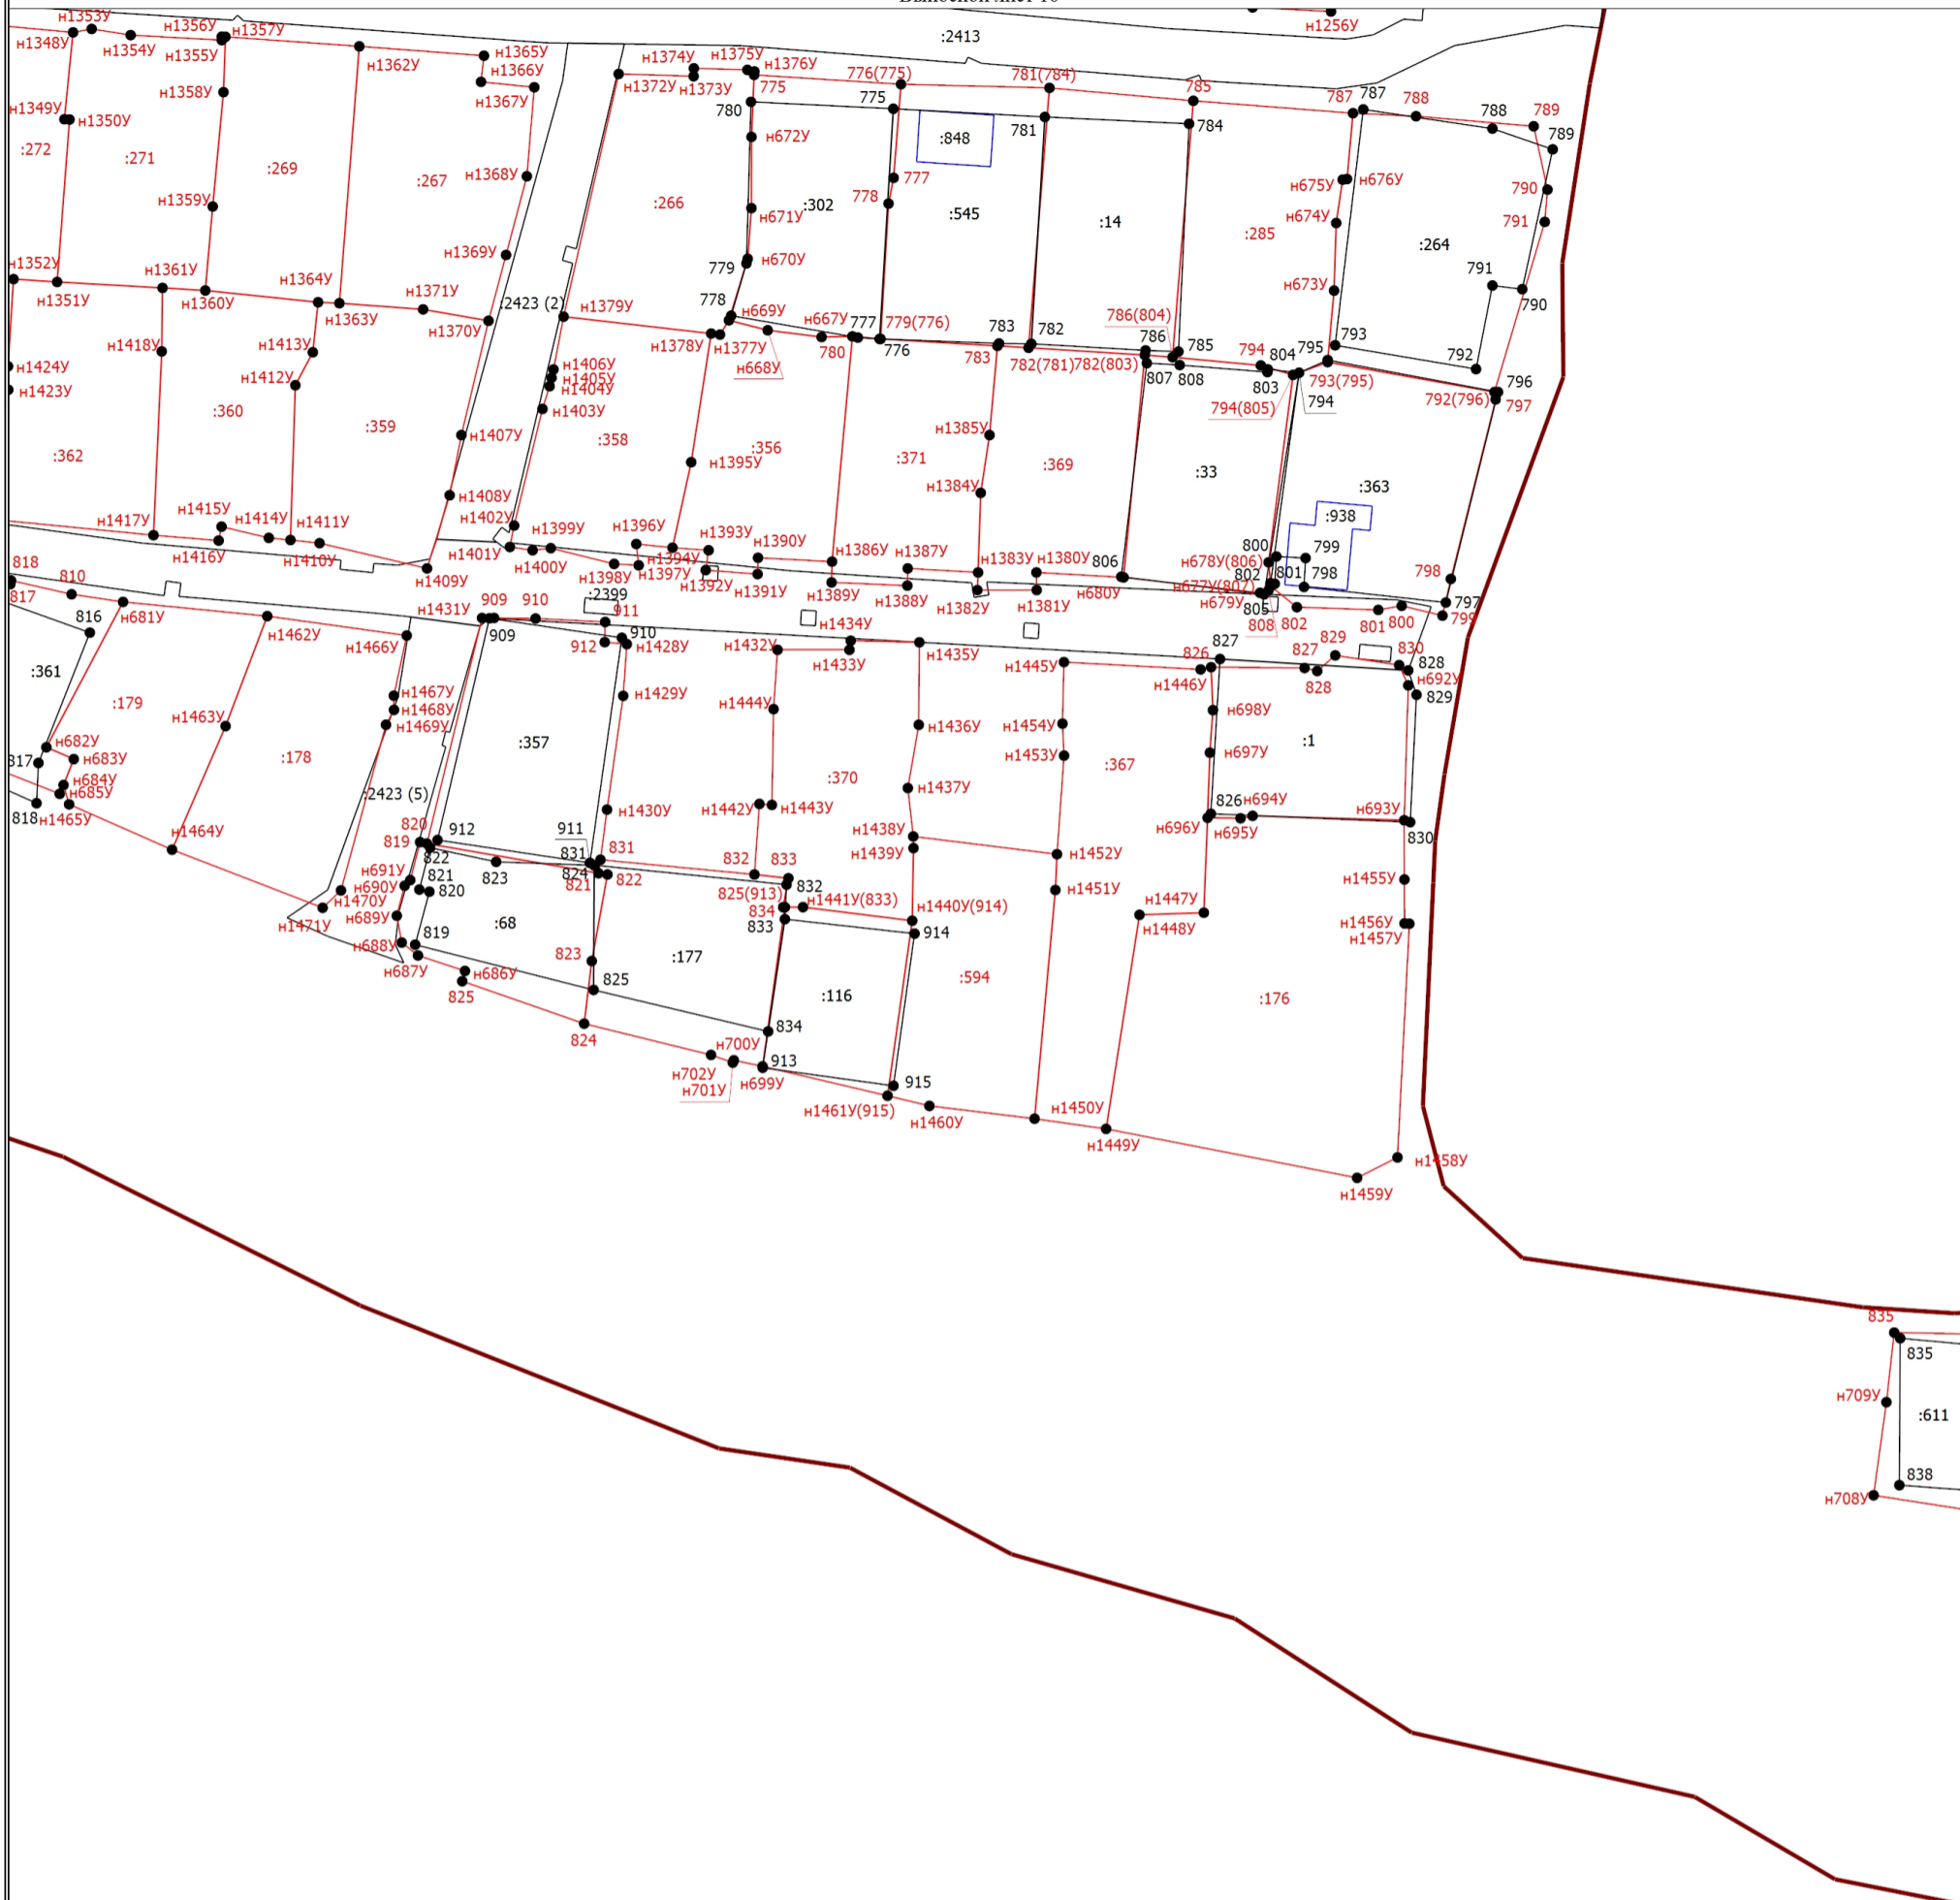


Масштаб 1:1000

Условные обозначения

- - вновь образованная часть границы, сведения о которой достаточны для определения ее местоположения
- - Характерная точка границы, сведения о которой позволяют однозначно определить ее положение на местности
- 1 - Обозначение характерной точки, местоположение которой не изменилось или было уточнено
- 151 - Обозначение ликвидируемой характерной точки
- n1Y(13) - Обозначение новой характерной точки
- :1 - Кадастровый номер земельного участка
- :1044 - Кадастровый номер здания
- :1074 - Кадастровый номер сооружения
- :1848 - Кадастровый номер объекта незавершенного строительства
- - Существующая часть границы, имеющиеся в ЕГРН сведения о которой достаточны для определения ее местоположения
- - Граница здания
- - Граница кадастрового квартала
- - Граница зоны с особыми условиями
- 70:19:0000004 - Номер кадастрового квартала

Схема границ земельных участков

Выносной лист 17

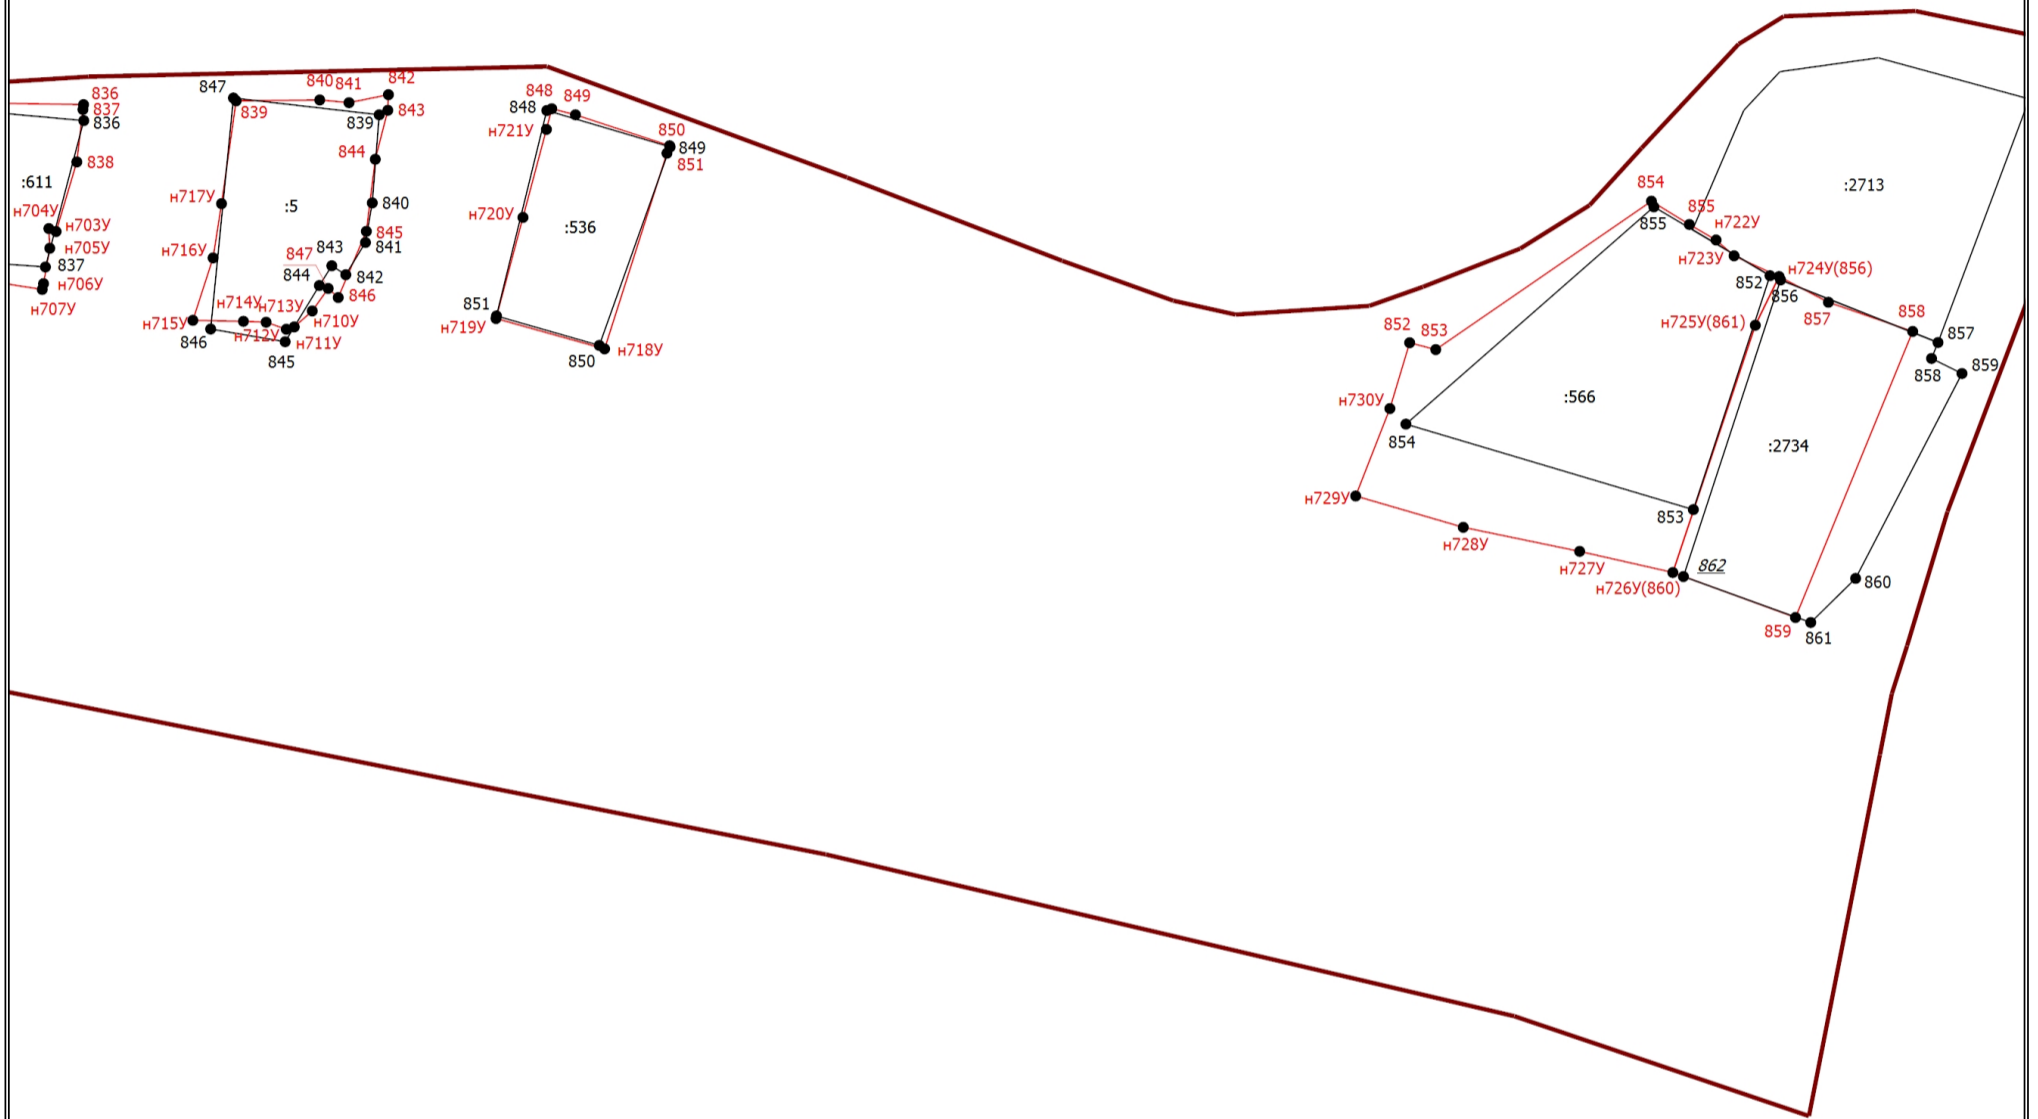

Масштаб 1:1000

Условные обозначения

- - вновь образованная часть границы, сведения о которой достаточны для определения ее местоположения
- - Характерная точка границы, сведения о которой позволяют однозначно определить ее положение на местности
- 1 - Обозначение характерной точки, местоположение которой не изменилось или было уточнено
- 151 - Обозначение ликвидируемой характерной точки
- н1У(13) - Обозначение новой характерной точки
- :1 - Кадастровый номер земельного участка
- :1044 - Кадастровый номер здания
- :1074 - Кадастровый номер сооружения
- :1848 - Кадастровый номер объекта незавершенного строительства
- - Существующая часть границы, имеющиеся в ЕГРН сведения о которой достаточны для определения ее местоположения
- - Граница здания
- - Граница зоны с особыми условиями
- 70:19:0000004 - Номер кадастрового квартала